MINISTERIO DE OBRAS PÚBLICAS
DIRECCIÓN DE OBRAS HIDRÁULICAS

DISEÑO DEFINITIVO CANAL DE EVACUACIÓN DE AGUAS LLUVIAS SANTA MARTA
COMUNA DE MAIPÚ, REGIÓN METROPOLITANA

ETAPA 8 V1

TOMO XVI: PLANOS GENERALES

MARZO 2025

DISTRIBUCION DE LAMINAS

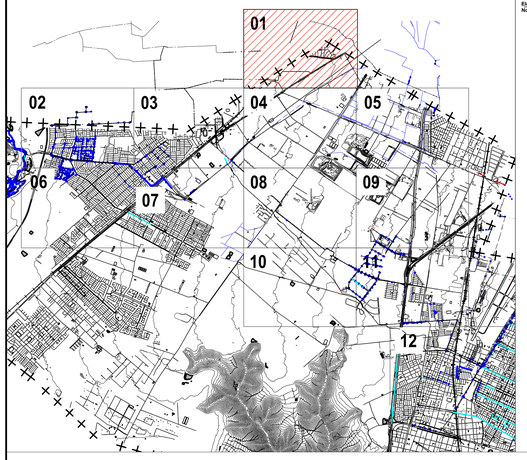

SIMBOLOGÍA

Elemento de Conducción
Nombre sistema colector

- COLECTOR SEPARADO AGUAS LLUVIAS (SENTIDO FLUJO (TYP.))
- COLECTOR UNITARIO PLAN MAESTRO
- LIMITE AREA DE ESTUDIO (PRMS 1994)
- CAUCES NATURALES
- CANALES ABIERTOS
- CANALES ENTUBADOS

Cámaras de Estudios Anteriores:

LAS CAMARAS CON NUMERACION ENTRE 1 Y 999 CORRESPONDEN AL CATASTRO REALIZADO POR EMOS S.A. EN EL ANO 1983.
AQUELLAS CAMARAS CON NUMERACION SUPERIOR A 1000 CORRESPONDEN AL CATASTRO REALIZADO POR LA D.O.H. EN EL ANO 1999.
AQUELLAS CAMARAS CON NUMERACION SUPERIOR A 3000 CORRESPONDEN A CATASTROS REALIZADO POR LA D.O.H. EN EL ANO 2001.

Sumideros de Estudios Anteriores:

X1-X2

SUMIDERO
X1: NUMERO DE SUMIDERO
X2: TIPO DE RED A LA QUE DESCARGA
L: DESCARGA A RED DE AGUAS LLUVIAS
S: DESCARGA A RED DE AGUAS SERVIDAS
C: DESCARGA A CANAL
P: DESCARGA A POZO

Camaras y Sumideros de Estudio Actual:

XXXX — XXXX > 4000: CAMARAS

S- XXX -Y — XXX < 1000: SUMIDEROS
Y = TIPO DE RED A LA QUE DESCARGA
L: DESCARGA A RED DE AGUAS LLUVIAS
P: DESCARGA A POZO
S: DESCARGA A RED DE AGUAS SERVIDAS
C: DESCARGA A CANAL

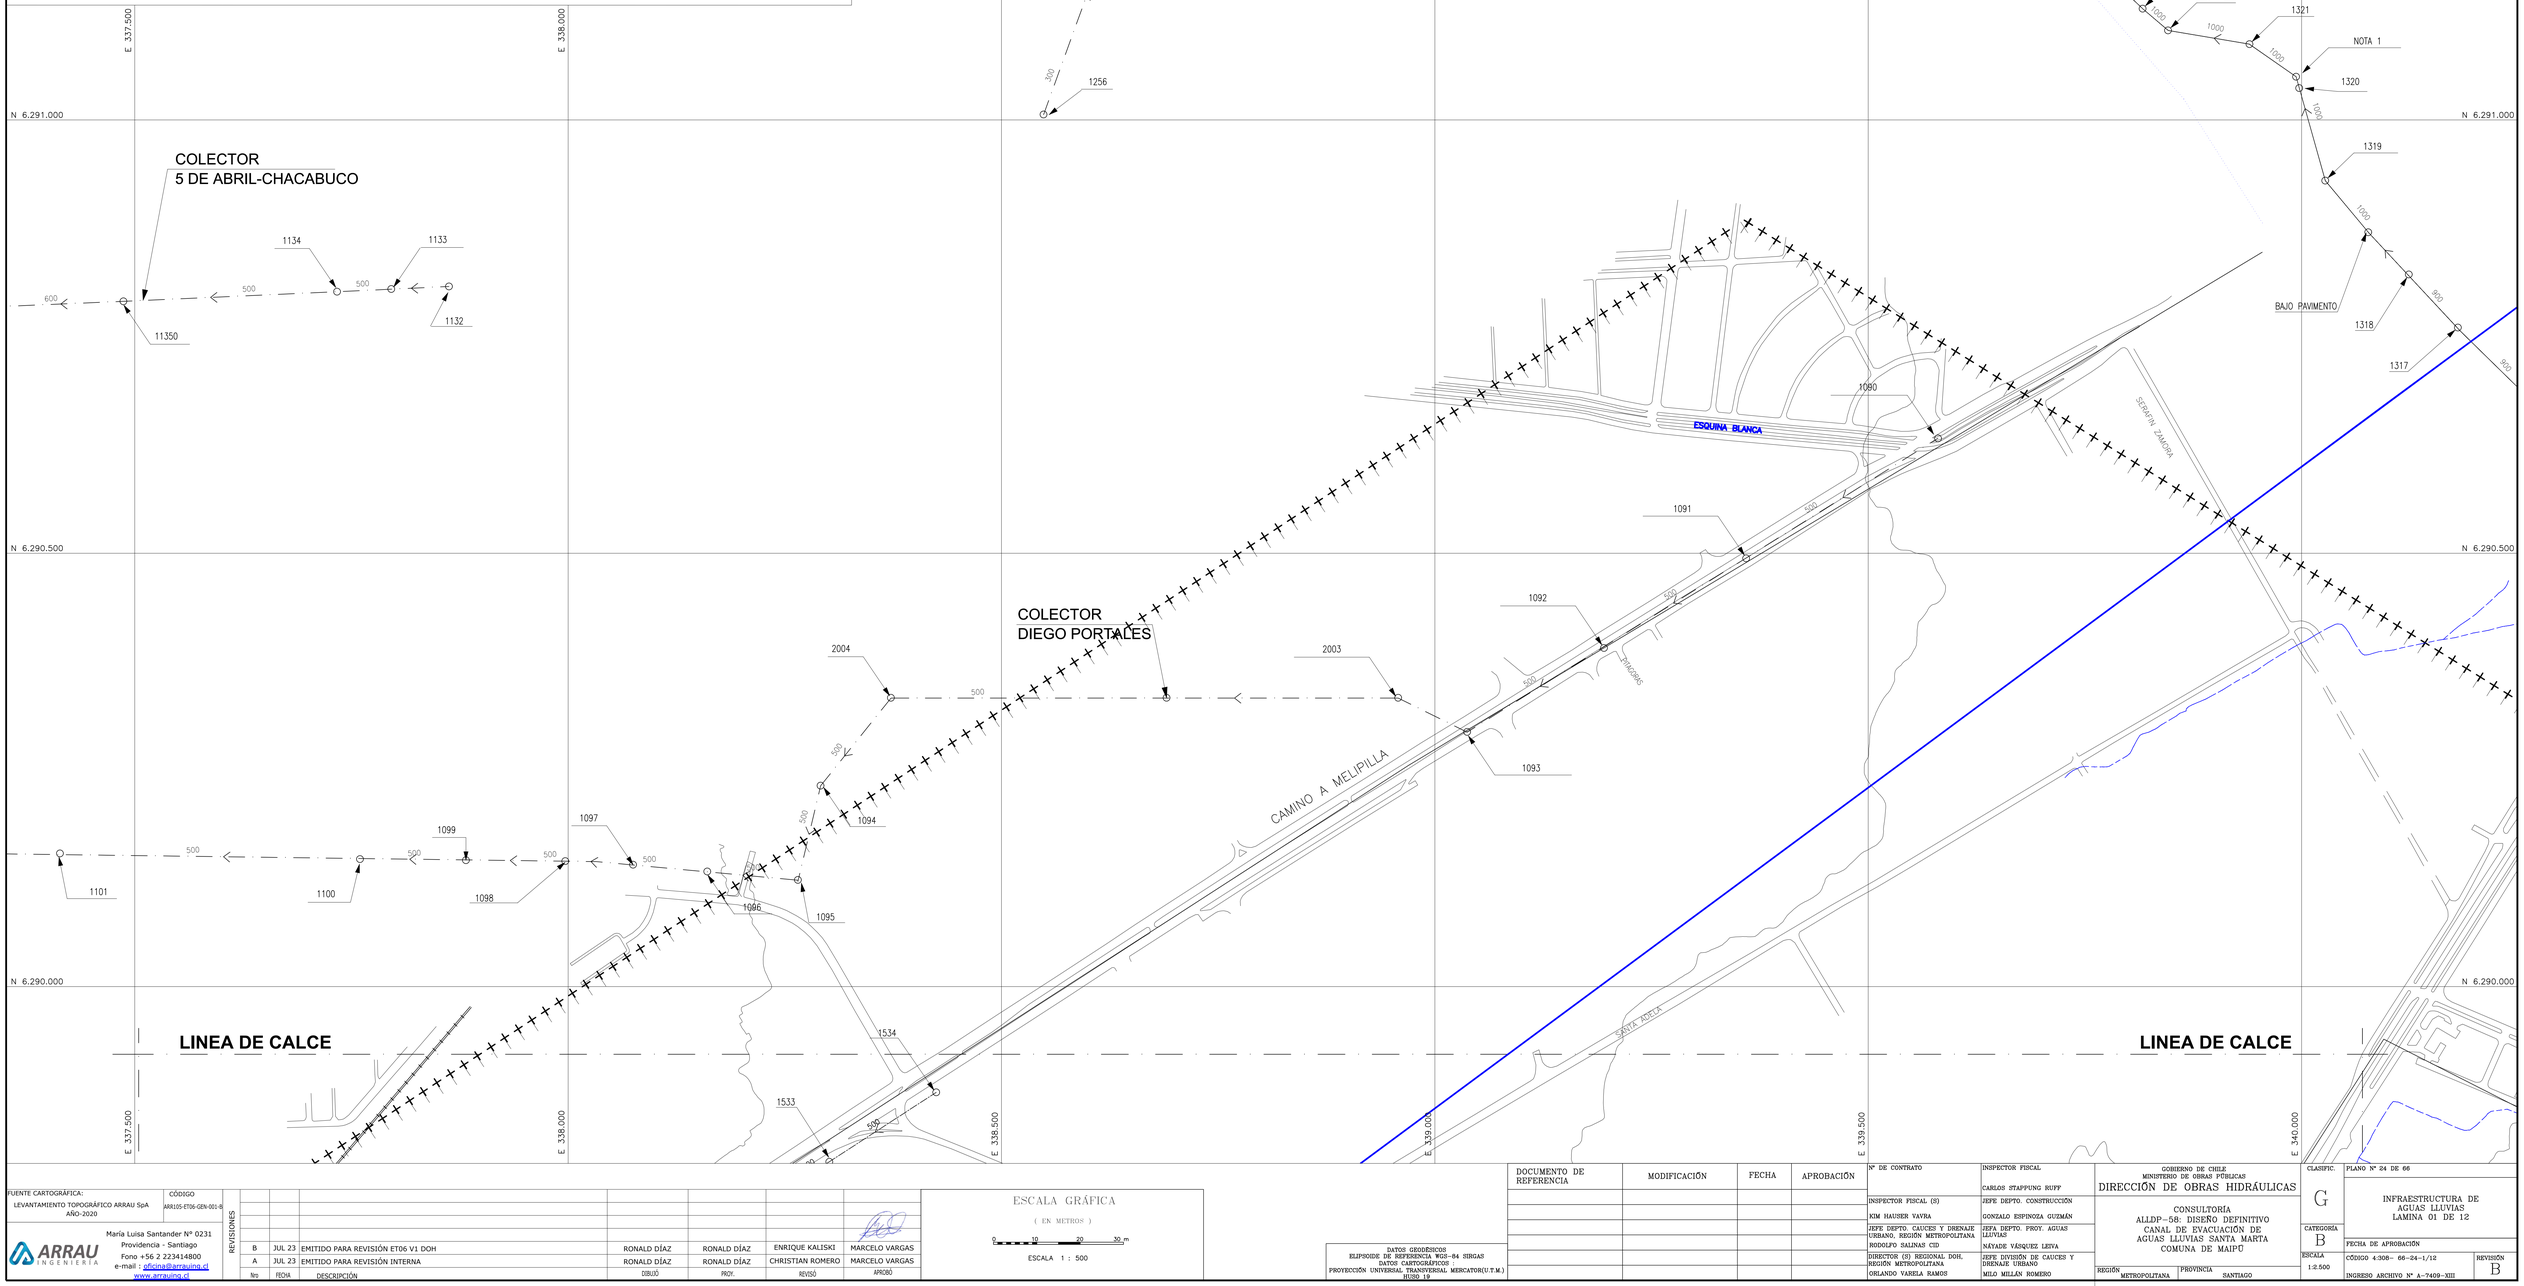

FUENTE CARTOGRÁFICA:
LEVANTAMIENTO TOPOGRÁFICO ARRAU SpA
AÑO-2020

CÓDIGO
ARRJ105-ET06-GEN-001-B

María Luisa Santander Nº 0231
Providencia - Santiago
Fono +56 2 223414800
e-mail : oficina@arrauing.cl
www.arrauing.cl

ARRAU INGENIERIA

REVISIONES

Nro	FECHA	DESCRIPCIÓN	DIBUJÓ	PROY.	REVISÓ	APROBÓ
B	JUL 23	EMITIDO PARA REVISIÓN ET06 V1 DOH	RONALD DÍAZ	RONALD DÍAZ	ENRIQUE KALISKI	MARCELO VARGAS
A	JUL 23	EMITIDO PARA REVISIÓN INTERNA	RONALD DÍAZ	RONALD DÍAZ	CHRISTIAN ROMERO	MARCELO VARGAS

ESCALA GRÁFICA
(EN METROS)
0 10 20 30 m
ESCALA 1 : 500

DATOS GEODESICOS
ELIPSOIDE DE REFERENCIA WGS-84 SIRGAS
DATOS CARTOGRAFICOS :
PROYECCIÓN UNIVERSAL TRANSVERSAL MERCATOR(U.T.M.)
HUSO 19

DOCUMENTO DE REFERENCIA	MODIFICACIÓN	FECHA	APROBACIÓN

Nº DE CONTRATO	INSPECTOR FISCAL
	CARLOS STAPPUNG RUFF
INSPECTOR FISCAL (S)	JEFE DEPTO. CONSTRUCCIÓN
KIM HAUSER VAVRA	GONZALO ESPINOZA GUZMÁN
JEFE DEPTO. CAUCES Y DRENAJE URBANO, REGIÓN METROPOLITANA	JEFA DEPTO. PROY. AGUAS LLUVIAS
RODOLFO SALINAS CID	NÁYADE VÁSQUEZ LEIVA
DIRECTOR (S) REGIONAL DOH, REGIÓN METROPOLITANA	JEFE DIVISIÓN DE CAUCES Y DRENAJE URBANO
ORLANDO VARELA RAMOS	MILO MELAN ROMERO

GOBIERNO DE CHILE
MINISTERIO DE OBRAS PÚBLICAS
DIRECCIÓN DE OBRAS HIDRÁULICAS

CONSULTORÍA
ALLDP-56: DISEÑO DEFINITIVO
CANAL DE EVACUACIÓN DE AGUAS LLUVIAS SANTA MARTA
COMUNA DE MAIPÚ

REGIÓN METROPOLITANA | PROVINCIA SANTIAGO

CLASIFIC.	PLANO Nº 24 DE 66
G	INFRAESTRUCTURA DE AGUAS LLUVIAS LAMINA 01 DE 12
CATEGORÍA B	FECHA DE APROBACIÓN
ESCALA 1:2.500	CÓDIGO 4-308- 66-24-1/12 — REVISIÓN B
	INGRESO ARCHIVO Nº A-7409-XIII

DISTRIBUCION DE LAMINAS

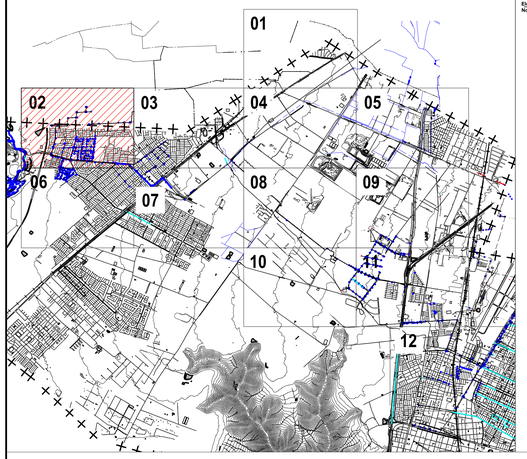

SIMBOLOGÍA

Elemento de Conducción
Nombre sistema colector

- SENTIDO FLUJO (TIP.) — COLECTOR SEPARADO AGUAS LLUVIAS
- COLECTOR UNITARIO PLAN MAESTRO
- LIMITE AREA DE ESTUDIO (PRMS 1994)
- CAUCES NATURALES
- CANALES ABIERTOS
- CANALES ENTUBADOS

Cámaras de Estudios Anteriores:

LAS CAMARAS CON NUMERACION ENTRE 1 Y 999 CORRESPONDEN AL CATASTRO REALIZADO POR EMOS S.A. EN EL ANO 1983.
AQUELLAS CAMARAS CON NUMERACION SUPERIOR A 1000 CORRESPONDEN AL CATASTRO REALIZADO POR LA D.O.H. EN EL ANO 1999.
AQUELLAS CAMARAS CON NUMERACION SUPERIOR A 3000 CORRESPONDEN A CATASTROS REALIZADO POR LA D.O.H. EN EL ANO 2001.

Sumideros de Estudios Anteriores:

X1-X2

SUMIDERO
X1: NUMERO DE SUMIDERO
X2: TIPO DE RED A LA QUE DESCARGA
L: DESCARGA A RED DE AGUAS LLUVIAS
S: DESCARGA A RED DE AGUAS SERVIDAS
C: DESCARGA A CANAL
P: DESCARGA A POZO

Camaras y Sumideros de Estudio Actual:

XXXX — XXXX > 4000: CAMARAS

S- XXX -Y — XXX < 1000: SUMIDEROS
Y = TIPO DE RED A LA QUE DESCARGA
L: DESCARGA A RED DE AGUAS LLUVIAS
P: DESCARGA A POZO
S: DESCARGA A RED DE AGUAS SERVIDAS
C: DESCARGA A CANAL

NORTE
O E
S

E 332.500 · E 333.000 · E 333.500 · E 334.000 · E 334.500 · E 335.000
N 6.289.500 · N 6.289.000 · N 6.288.500 · N 6.288.000

RIO MAPOCHO

LINEA DE CALCE

COLECTOR EL CONQUISTADOR MAIPU
COLECTOR NUEVA SAN MARTIN 2
COLECTOR NUEVA SAN MARTIN 1
COLECTOR EN CAUCE ABIERTO
COLECTOR EL CONQUISTADOR
COLECTOR LA GALAXIA
COLECTOR SILVA CARVALLO N°5
COLECTOR SILVA CARVALLO N°4
COLECTOR SILVA CARVALLO N°2
COLECTOR SANTA BARBARA
COLECTOR CUATRO PONIENTE NORTE
COLECTOR CUATRO PONIENTE SUR
COLECTOR FREI MONTALVA
COLECTOR LAS NACIONES- RENDIC
COLECTOR PASTOR GUILLERMO C.
COLECTOR RUBEN MARCOS
COLECTOR BOSQUE ALTO
CANAL SANTA MARTA

GERMAN GARCES · IGNACIO GARCIA SILVA · ING FERNANDO SMITHS SCHLEYER · SAGRADAS ESCRITURAS · LOS ADVENTISTAS · LOS PAVIMOS · CUATRO PONIENTE · 4 PONIENTE · CALLE CALLE · ALBERTO SILVA CARVALLO · BASE ORIGENES · BASE A. PRAT · CABO DE HORNOS · ISLA NAVARINO · JULIO VERNE · PUNTA DE LOBOS · CAMINO EL LEÑADOR · LAS TACAS OTE · TOTORALCU · NOVAMAPU · ALC ALBERTO KRUMM · LOS TRES ANTONIOS · JORGE ROBLEDO · ARTURO ALESSANDRI · MANUEL PLAZA · ARTURO GODOY · OSCAR BONILLA · CLOTARIO BLEST · ISLA SAN FELIX · ISLA HANNOVER · ISLA WELLINGTON · ISLA NASSAU · DOMINGO FAUSTINO SARMIENTO · PJE OCTAY · PJE CHIPANA · MORRO DE ARICA · CURAUMA · CURALBA · CATIPAY · FERMIN VIVACETA · QUELA · NIDUEN · CERRO

FUENTE CARTOGRÁFICA:
LEVANTAMIENTO TOPOGRÁFICO ARRAU SpA
AÑO-2020

CÓDIGO
ARR105-ET06-GEN-002-B

ARRAU INGENIERIA
María Luisa Santander Nº 0231
Providencia - Santiago
Fono +56 2 223414800
e-mail : oficina@arrauing.cl
www.arrauing.cl

REVISIONES

Nro	FECHA	DESCRIPCIÓN	DIBUJÓ	PROY.	REVISÓ	APROBÓ
B	JUL 23	EMITIDO PARA REVISIÓN ET06 V1 DOH	RONALD DÍAZ	RONALD DÍAZ	ENRIQUE KALISKI	MARCELO VARGAS
A	JUL 23	EMITIDO PARA REVISIÓN INTERNA	RONALD DÍAZ	CHRISTIAN ROMERO	MARCELO VARGAS	

ESCALA GRÁFICA
(EN METROS)
0 10 20 30 m
ESCALA 1 : 500

DATOS GEODÉSICOS
ELIPSOIDE DE REFERENCIA WGS-84 SIRGAS
DATOS CARTOGRÁFICOS :
PROYECCIÓN UNIVERSAL TRANSVERSAL MERCATOR(U.T.M.)
HUSO 19

DOCUMENTO DE REFERENCIA	MODIFICACIÓN	FECHA	APROBACIÓN

Nº DE CONTRATO	INSPECTOR FISCAL
	CARLOS STAPPUNG RUFF
INSPECTOR FISCAL (S)	JEFE DEPTO. CONSTRUCCIÓN
KIM HAUSER VAVRA	GONZALO ESPINOZA GUZMÁN
JEFE DEPTO. CAUCES Y DRENAJE URBANO, REGIÓN METROPOLITANA	JEFA DEPTO. PROY. AGUAS LLUVIAS
RODOLFO SALINAS CID	NÁYADE VÁSQUEZ LEIVA
DIRECTOR (S) REGIONAL DOH, REGIÓN METROPOLITANA	JEFE DIVISIÓN DE CAUCES Y DRENAJE URBANO
ORLANDO VARELA RAMOS	MILO MILLÁN ROMERO

GOBIERNO DE CHILE
MINISTERIO DE OBRAS PÚBLICAS
DIRECCIÓN DE OBRAS HIDRÁULICAS

CONSULTORÍA
ALLDP-58: DISEÑO DEFINITIVO
CANAL DE EVACUACIÓN DE AGUAS LLUVIAS SANTA MARTA
COMUNA DE MAIPÚ

REGIÓN METROPOLITANA · PROVINCIA SANTIAGO

CLASIFIC.	PLANO Nº 25 DE 66
G	INFRAESTRUCTURA DE AGUAS LLUVIAS LAMINA 02 DE 12
CATEGORÍA B	FECHA DE APROBACIÓN
ESCALA 1:2.500	CÓDIGO 4:308- 66-25-2/12 · REVISIÓN B
	INGRESO ARCHIVO Nº A-7410-XIII

NORTE

O E

S

LINEA DE CALCE

E 335.000

E 335.500

E 336.000

E 336.500

E 337.000

E 337.500

N 6.289.500

N 6.289.000

N 6.288.500

COL. AV. SUR

COLECTOR
NUEVA SAN MARTIN 1

COLECTOR
NVA. SAN MARTIN

COLECTOR
SILVA CARVALLO

COLECTOR
H. FUENZALIDA

RAMAL CANAL
LO ESPEJO

CANAL
LO ESPEJO

CANAL SRA. MARTA

LAS INDUSTRIAS

CAMINO A MELIPILLA

LINEA DE CALCE

SANTA M...

MONTECASSINO

3 PONIENTE

JULIO PERCEVAL

ALFREDO SILVA CARVALLO

HUGO SILVA CARVALLO

ANDRES ALENCAR VERGARA

EL ESTERO

CALLE 5

RICARDO CORONA

JOAQUIN EDWARDS BELLO

MIGUEL RUBIO

RENATO VASQUEZ

CARLOS SANTANA

RONALDO MUÑOZ

EL MEJORADO

CAMPANARIO

CATIPAY

CAMALAVA

NUEVA SAN MARTIN

DISTRIBUCION DE LAMINAS

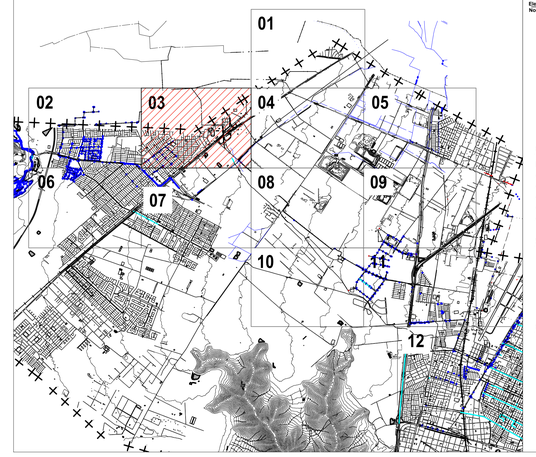

SIMBOLOGÍA

Elemento de Conducción
Nombre sistema colector

- COLECTOR SEPARADO AGUAS LLUVIAS (SENTIDO FLUJO (TIP.))
- COLECTOR UNITARIO PLAN MAESTRO
- LIMITE AREA DE ESTUDIO (PRMS 1994)
- CAUCES NATURALES
- CANALES ABIERTOS
- CANALES ENTUBADOS

Cámaras de Estudios Anteriores:

LAS CAMARAS CON NUMERACION ENTRE 1 Y 999 CORRESPONDEN AL CATASTRO REALIZADO POR EMOS S.A. EN EL ANO 1983.
AQUELLAS CAMARAS CON NUMERACION SUPERIOR A 1000 CORRESPONDEN AL CATASTRO REALIZADO POR LA D.O.H. EN EL ANO 1999.
AQUELLAS CAMARAS CON NUMERACION SUPERIOR A 3000 CORRESPONDEN A CATASTROS REALIZADO POR LA D.O.H. EN EL ANO 2001.

Sumideros de Estudios Anteriores:

X1-X2

SUMIDERO
X1: NUMERO DE SUMIDERO
X2: TIPO DE RED A LA QUE DESCARGA
L: DESCARGA A RED DE AGUAS LLUVIAS
S: DESCARGA A RED DE AGUAS SERVIDAS
C: DESCARGA A CANAL
P: DESCARGA A POZO

Camaras y Sumideros de Estudio Actual:

XXXX — XXXX > 4000: CAMARAS

S- XXX -Y — XXX < 1000: SUMIDEROS
Y = TIPO DE RED A LA QUE DESCARGA
L: DESCARGA A RED DE AGUAS LLUVIAS
P: DESCARGA A POZO
S: DESCARGA A RED DE AGUAS SERVIDAS
C: DESCARGA A CANAL

FUENTE CARTOGRÁFICA: LEVANTAMIENTO TOPOGRÁFICO ARRAU SpA AÑO-2020 — CÓDIGO ARR105-ET06-GEN-003-R

María Luisa Santander Nº 0231
Providencia - Santiago
Fono +56 2 223414800
e-mail : oficina@arrauing.cl
www.arrauing.cl

ARRAU INGENIERIA

REVISIONES	Nro	FECHA	DESCRIPCIÓN	DIBUJÓ	PROY.	REVISÓ	APROBÓ
	B	JUL 23	EMITIDO PARA REVISIÓN ET06 V1 DOH	RONALD DÍAZ	RONALD DÍAZ	ENRIQUE KALISKI	MARCELO VARGAS
	A	JUL 23	EMITIDO PARA REVISIÓN INTERNA	RONALD DÍAZ	RONALD DÍAZ	CHRISTIAN ROMERO	MARCELO VARGAS

ESCALA GRÁFICA
(EN METROS)
0 10 20 30 m
ESCALA 1 : 500

DATOS GEODESICOS
ELIPSOIDE DE REFERENCIA WGS-84 SIRGAS
DATOS CARTOGRAFICOS :
PROYECCIÓN UNIVERSAL TRANSVERSAL MERCATOR(U.T.M.)
HUSO 19

DOCUMENTO DE REFERENCIA	MODIFICACIÓN	FECHA	APROBACIÓN

Nº DE CONTRATO	INSPECTOR FISCAL: CARLOS STAPPUNG RUFF
INSPECTOR FISCAL (S): KIM HAUSER VAVRA	JEFE DEPTO. CONSTRUCCIÓN: GONZALO ESPINOZA GUZMÁN
JEFE DEPTO. CAUCES Y DRENAJE URBANO, REGIÓN METROPOLITANA: RODOLFO SALINAS CID	JEFA DEPTO. PROY. AGUAS LLUVIAS: NÁYADE VÁSQUEZ LEIVA
DIRECTOR (S) REGIONAL DOH, REGIÓN METROPOLITANA: ORLANDO VARELA RAMOS	JEFE DIVISIÓN DE CAUCES Y DRENAJE URBANO: MILO MELLÁN ROMERO

GOBIERNO DE CHILE
MINISTERIO DE OBRAS PÚBLICAS
DIRECCIÓN DE OBRAS HIDRÁULICAS

CONSULTORÍA
ALLDP-56: DISEÑO DEFINITIVO
CANAL DE EVACUACIÓN DE AGUAS LLUVIAS SANTA MARTA
COMUNA DE MAIPÚ

REGIÓN: METROPOLITANA — PROVINCIA: SANTIAGO

CLASIFIC.	G
CATEGORÍA	B
ESCALA	1:2.500
CÓDIGO 4-30#- 66-26-3/12	REVISIÓN B
INGRESO ARCHIVO Nº A-7411-XIII	

PLANO Nº 26 DE 66

INFRAESTRUCTURA DE AGUAS LLUVIAS
LAMINA 03 DE 12

FECHA DE APROBACIÓN

NORTE

O E

S

LINEA DE CALCE

E 337.500

E 338.000

E 338.500

E 339.000

E 339.500

E 340.000

N 6.289.500

N 6.289.000

N 6.288.500

1530

1531

1532

1533

1534

500

600

800

COL. NUEVA SAN MARTIN

COLECTOR
NVA. SAN MARTIN

CANAL
SANTA MARTA

COL. SANTA MARTA

SM
10

SM
11

SM
8

CAMINO A MELIPILLA

CAMINO

LOS YACIMIENTOS

CAMINO SOMBRERETE

HUERTO FORES

DISTRIBUCION DE LAMINAS

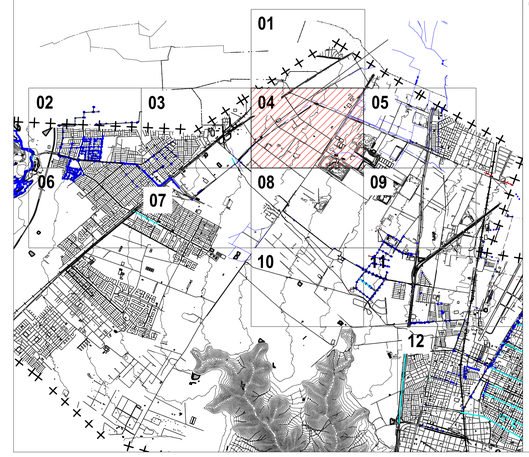

SIMBOLOGÍA

Elemento de Conducción
Nombre sistema colector

SENTIDO FLUJO (TIP.)

- COLECTOR SEPARADO AGUAS LLUVIAS
- COLECTOR UNITARIO PLAN MAESTRO
- LIMITE AREA DE ESTUDIO (PRMS 1994)
- CAUCES NATURALES
- CANALES ABIERTOS
- CANALES ENTUBADOS

Cámaras de Estudios Anteriores:

LAS CAMARAS CON NUMERACION ENTRE 1 Y 999 CORRESPONDEN AL CATASTRO REALIZADO POR EMOS S.A. EN EL ANO 1983.
AQUELLAS CAMARAS CON NUMERACION SUPERIOR A 1000 CORRESPONDEN AL CATASTRO REALIZADO POR LA D.O.H. EN EL ANO 1999.
AQUELLAS CAMARAS CON NUMERACION SUPERIOR A 3000 CORRESPONDEN A CATASTROS REALIZADO POR LA D.O.H. EN EL ANO 2001.

Sumideros de Estudios Anteriores:

X1-X2

SUMIDERO
X1: NUMERO DE SUMIDERO
X2: TIPO DE RED A LA QUE DESCARGA
L: DESCARGA A RED DE AGUAS LLUVIAS
S: DESCARGA A RED DE AGUAS SERVIDAS
C: DESCARGA A CANAL
P: DESCARGA A POZO

Camaras y Sumideros de Estudio Actual:

XXXX — XXXX > 4000: CAMARAS

S- XXX -Y — XXX < 1000: SUMIDEROS
Y = TIPO DE RED A LA QUE DESCARGA
L: DESCARGA A RED DE AGUAS LLUVIAS
P: DESCARGA A POZO
S: DESCARGA A RED DE AGUAS SERVIDAS
C: DESCARGA A CANAL

FUENTE CARTOGRÁFICA:
LEVANTAMIENTO TOPOGRÁFICO ARRAU SpA
AÑO-2020

CÓDIGO
ARR105-ET06-GEN-004-R

María Luisa Santander Nº 0231
Providencia - Santiago
Fono +56 2 222414800
e-mail : oficina@arrauing.cl
www.arrauing.cl

ARRAU INGENIERIA

REVISIONES						
B	JUL 23	EMITIDO PARA REVISIÓN ET06 V1 DOH	RONALD DÍAZ	RONALD DÍAZ	ENRIQUE KALISKI	MARCELO VARGAS
A	JUL 23	EMITIDO PARA REVISIÓN INTERNA	RONALD DÍAZ	RONALD DÍAZ	CHRISTIAN ROMERO	MARCELO VARGAS
Nro	FECHA	DESCRIPCIÓN	DIBUJÓ	PROY.	REVISÓ	APROBÓ

ESCALA GRÁFICA
(EN METROS)
0 10 20 30 m
ESCALA 1 : 500

DATOS GEODÉSICOS
ELIPSOIDE DE REFERENCIA WGS-84 SIRGAS
DATOS CARTOGRÁFICOS :
PROYECCIÓN UNIVERSAL TRANSVERSAL MERCATOR(U.T.M.)
HUSO 19

DOCUMENTO DE REFERENCIA	MODIFICACIÓN	FECHA	APROBACIÓN

Nº DE CONTRATO

INSPECTOR FISCAL (S)	INSPECTOR FISCAL
KIM HAUSER VAVRA	CARLOS STAPFUNG RUFF
JEFE DEPTO. CAUCES Y DRENAJE URBANO, REGIÓN METROPOLITANA	JEFE DEPTO. CONSTRUCCIÓN
RODOLFO SALINAS CID	GONZALO ESPINOZA GUZMÁN
DIRECTOR (S) REGIONAL DOH, REGIÓN METROPOLITANA	JEFA DEPTO. PROY. AGUAS LLUVIAS
ORLANDO VARELA RAMOS	NAYADE VÁSQUES LEIVA
	JEFE DIVISIÓN DE CAUCES Y DRENAJE URBANO
	MILO MILLÁN ROMERO

GOBIERNO DE CHILE
MINISTERIO DE OBRAS PÚBLICAS
DIRECCIÓN DE OBRAS HIDRÁULICAS

CONSULTORÍA
ALLDP-58: DISEÑO DEFINITIVO
CANAL DE EVACUACIÓN DE AGUAS LLUVIAS SANTA MARTA
COMUNA DE MAIPÚ

REGIÓN METROPOLITANA | PROVINCIA SANTIAGO

CLASIFIC. G
CATEGORÍA B
ESCALA 1:2.500

PLANO Nº 27 DE 66

INFRAESTRUCTURA DE AGUAS LLUVIAS
LAMINA 04 DE 12

FECHA DE APROBACIÓN

CÓDIGO 4:308- 66-27-4/12 | REVISIÓN B

INGRESO ARCHIVO Nº A-7412-XIII

NORTE

O E S

LINEA DE CALCE

E 340.500 E 341.000 E 341.500 E 342.000 E 342.500

N 6.289.500 N 6.289.000 N 6.288.500

AEROPUERTO

VISTA ALEGRE

VISTA HERMOSA

VISTA HERMOSA

CANAL STA. MARTA

SM 6 SM 7 SM 5 SM 4 SM 3 SM 2 SM 1

COL. LO ESPEJO II

LO ESPEJO

1309 1308 1307

900 900 900

4010 3386 3387 3388 3389 3390 3391 3392 3393 3394 3395 3396 3397 3398 3399 3400 3401

1200 1200 1200 1200 1200 1200 1200 1200 1200 1200 1200 1200 1200 1200 1200 1200

360-L

COLECTOR EN CAUCE ABIERTO

CANAL STA. MARTA

DON CARLOS

DON MIGUEL ANGEL

SAN FRANCISCO GONZALEZ

PEDRO VIVA

MANQUIHUE

AUGUSTO D'HALMAR

60 29 32 27 28 35 37 38 43

450 450 450 450 450 450 450 450 450

800 800 800 700 700 350

COL. J.F. GONZALEZ I

COL. J.F. GONZALEZ III

COL. J.F. GONZALEZ II

LINEA DE CALCE

LINEA DE CALCE

LINEA DE CALCE

DISTRIBUCION DE LAMINAS

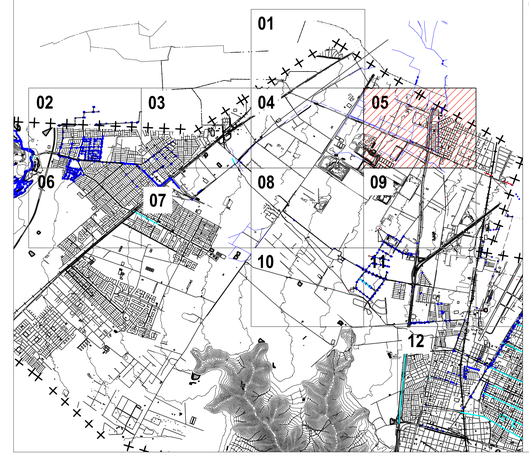

SIMBOLOGÍA

Elemento de Conducción
Nombre sistema colector

SENTIDO FLUJO (TIP.)

- COLECTOR SEPARADO AGUAS LLUVIAS
- COLECTOR UNITARIO PLAN MAESTRO
- LIMITE AREA DE ESTUDIO (PRMS 1994)
- CAUCES NATURALES
- CANALES ABIERTOS
- CANALES ENTUBADOS

Cámaras de Estudios Anteriores:

LAS CAMARAS CON NUMERACION ENTRE 1 Y 999 CORRESPONDEN AL CATASTRO REALIZADO POR EMOS S.A. EN EL ANO 1983.
AQUELLAS CAMARAS CON NUMERACION SUPERIOR A 1000 CORRESPONDEN AL CATASTRO REALIZADO POR LA D.O.H. EN EL ANO 1999.
AQUELLAS CAMARAS CON NUMERACION SUPERIOR A 3000 CORRESPONDEN A CATASTROS REALIZADO POR LA D.O.H. EN EL ANO 2001.

Sumideros de Estudios Anteriores:

X1-X2

SUMIDERO
X1: NUMERO DE SUMIDERO
X2: TIPO DE RED A LA QUE DESCARGA
L: DESCARGA A RED DE AGUAS LLUVIAS
S: DESCARGA A RED DE AGUAS SERVIDAS
C: DESCARGA A CANAL
P: DESCARGA A POZO

Camaras y Sumideros de Estudio Actual:

XXXX — XXXX > 4000: CAMARAS

S- XXX -Y — XXX < 1000: SUMIDEROS
Y = TIPO DE RED A LA QUE DESCARGA
L: DESCARGA A RED DE AGUAS LLUVIAS
P: DESCARGA A POZO
S: DESCARGA A RED DE AGUAS SERVIDAS
C: DESCARGA A CANAL

FUENTE CARTOGRÁFICA: LEVANTAMIENTO TOPOGRÁFICO ARRAU SpA AÑO-2020 — CÓDIGO AR8105-ET06-GEN-005-R

ARRAU INGENIERIA
María Luisa Santander N° 0231
Providencia - Santiago
Fono +56 2 22341800
e-mail : oficina@arrauing.cl
www.arrauing.cl

REVISIONES						
B	JUL 23	EMITIDO PARA REVISIÓN ET06 V1 DOH	RONALD DÍAZ	RONALD DÍAZ	ENRIQUE KALISKI	MARCELO VARGAS
A	JUL 23	EMITIDO PARA REVISIÓN INTERNA	RONALD DÍAZ	RONALD DÍAZ	CHRISTIAN ROMERO	MARCELO VARGAS
Nro	FECHA	DESCRIPCIÓN	DIBUJÓ	PROY.	REVISÓ	APROBÓ

ESCALA GRÁFICA
(EN METROS)
0 10 20 30 m
ESCALA 1 : 500

DATOS GEODÉSICOS
ELIPSOIDE DE REFERENCIA WGS-84 SIRGAS
DATOS CARTOGRÁFICOS :
PROYECCIÓN UNIVERSAL TRANSVERSAL MERCATOR(U.T.M.)
HUSO 19

DOCUMENTO DE REFERENCIA	MODIFICACIÓN	FECHA	APROBACIÓN

Nº DE CONTRATO	INSPECTOR FISCAL
	CARLOS STAPPUNG RUFF
INSPECTOR FISCAL (S)	JEFE DEPTO. CONSTRUCCIÓN
KIM HAUSER VAVRA	GONZALO ESPINOZA GUZMÁN
JEFE DEPTO. CAUCES Y DRENAJE URBANO, REGIÓN METROPOLITANA	JEFA DEPTO. PROY. AGUAS LLUVIAS
RODOLFO SALINAS CID	NAYADE VÁSQUEZ LEIVA
DIRECTOR (S) REGIONAL DOH, REGIÓN METROPOLITANA	JEFE DIVISIÓN DE CAUCES Y DRENAJE URBANO
ORLANDO VARELA RAMOS	MILO MILLÁN ROMERO

GOBIERNO DE CHILE
MINISTERIO DE OBRAS PÚBLICAS
DIRECCIÓN DE OBRAS HIDRÁULICAS

CONSULTORÍA
ALLDP-58: DISEÑO DEFINITIVO
CANAL DE EVACUACIÓN DE AGUAS LLUVIAS SANTA MARTA
COMUNA DE MAIPÚ

REGIÓN METROPOLITANA — PROVINCIA SANTIAGO

CLASIFIC. G
CATEGORÍA B
ESCALA 1:2.500

PLANO N° 28 DE 66

INFRAESTRUCTURA DE AGUAS LLUVIAS
LAMINA 05 DE 12

FECHA DE APROBACIÓN

CÓDIGO 4-308- 66-28-5/12 — REVISIÓN B

INGRESO ARCHIVO N° A-7413-XIII

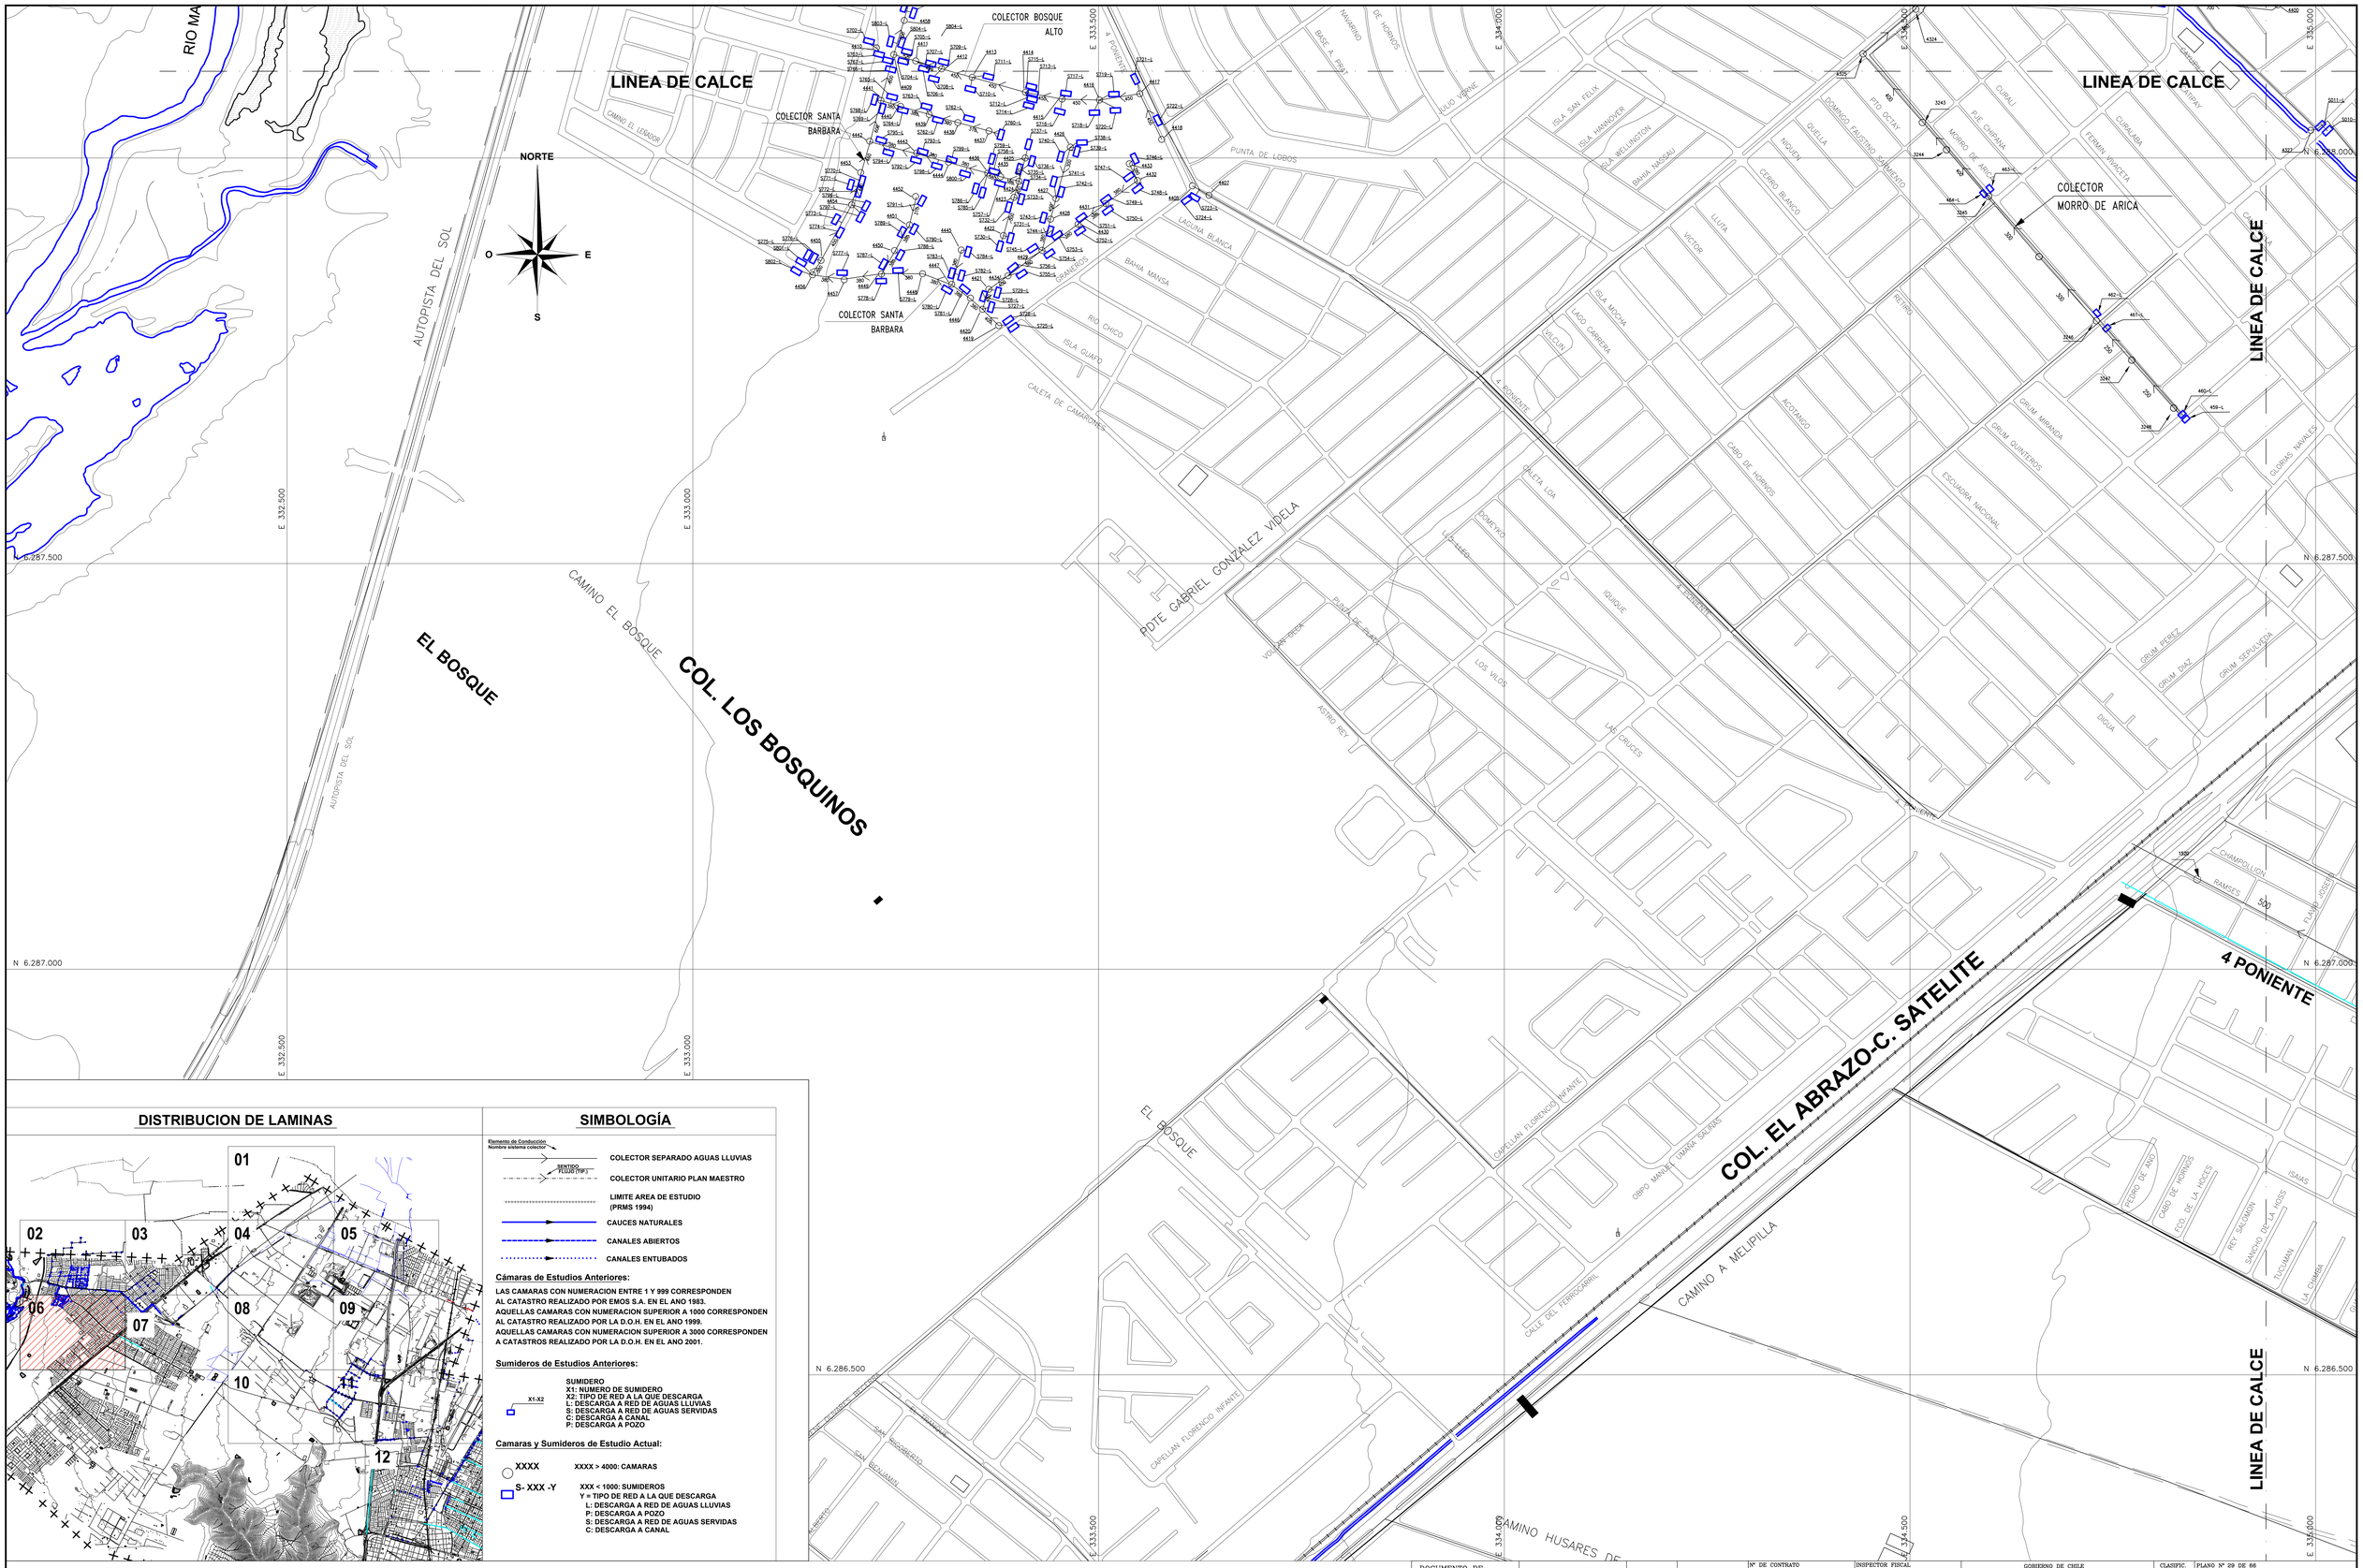

DISTRIBUCION DE LAMINAS

SIMBOLOGÍA

Elemento de Conducción
Nombre sistema colector

- SENTIDO FLUJO (TIP.) — COLECTOR SEPARADO AGUAS LLUVIAS
- COLECTOR UNITARIO PLAN MAESTRO
- LIMITE AREA DE ESTUDIO (PRMS 1994)
- CAUCES NATURALES
- CANALES ABIERTOS
- CANALES ENTUBADOS

Cámaras de Estudios Anteriores:

LAS CAMARAS CON NUMERACION ENTRE 1 Y 999 CORRESPONDEN AL CATASTRO REALIZADO POR EMOS S.A. EN EL ANO 1983.
AQUELLAS CAMARAS CON NUMERACION SUPERIOR A 1000 CORRESPONDEN AL CATASTRO REALIZADO POR LA D.O.H. EN EL ANO 1999.
AQUELLAS CAMARAS CON NUMERACION SUPERIOR A 3000 CORRESPONDEN A CATASTROS REALIZADO POR LA D.O.H. EN EL ANO 2001.

Sumideros de Estudios Anteriores:

X1-X2

SUMIDERO
X1: NUMERO DE SUMIDERO
X2: TIPO DE RED A LA QUE DESCARGA
L: DESCARGA A RED DE AGUAS LLUVIAS
S: DESCARGA A RED DE AGUAS SERVIDAS
C: DESCARGA A CANAL
P: DESCARGA A POZO

Camaras y Sumideros de Estudio Actual:

XXXX — XXXX > 4000: CAMARAS

S- XXX -Y — XXX < 1000: SUMIDEROS
Y = TIPO DE RED A LA QUE DESCARGA
L: DESCARGA A RED DE AGUAS LLUVIAS
P: DESCARGA A POZO
S: DESCARGA A RED DE AGUAS SERVIDAS
C: DESCARGA A CANAL

FUENTE CARTOGRÁFICA: LEVANTAMIENTO TOPOGRÁFICO ARRAU SpA AÑO-2020
CÓDIGO: ARR105-ET06-GEN-006-R

ARRAU INGENIERIA
María Luisa Santander Nº 0231
Providencia - Santiago
Fono +56 2 223414800
e-mail : oficina@arrauing.cl
www.arrauing.cl

REVISIONES						
Nro	FECHA	DESCRIPCIÓN	DIBUJÓ	PROY.	REVISÓ	APROBÓ
B	JUL 23	EMITIDO PARA REVISIÓN ET06 V1 DOH	RONALD DÍAZ	RONALD DÍAZ	ENRIQUE KALISKI	MARCELO VARGAS
A	JUL 23	EMITIDO PARA REVISIÓN INTERNA	RONALD DÍAZ	RONALD DÍAZ	CHRISTIAN ROMERO	MARCELO VARGAS

ESCALA GRÁFICA
(EN METROS)
0 10 20 30 m
ESCALA 1 : 500

DATOS GEODÉSICOS
ELIPSOIDE DE REFERENCIA WGS-84 SIRGAS
DATOS CARTOGRÁFICOS :
PROYECCIÓN UNIVERSAL TRANSVERSAL MERCATOR(U.T.M.)
HUSO 19

DOCUMENTO DE REFERENCIA	MODIFICACIÓN	FECHA	APROBACIÓN

Nº DE CONTRATO	INSPECTOR FISCAL: CARLOS STAPFUNG RUFF
INSPECTOR FISCAL (S): KIM HAUSER VAVRA	JEFE DEPTO. CONSTRUCCIÓN: GONZALO ESPINOZA GUZMÁN
JEFE DEPTO. CAUCES Y DRENAJE URBANO, REGIÓN METROPOLITANA: RODOLFO SALINAS CID	JEFA DEPTO. PROY. AGUAS LLUVIAS: NAYADE VÁSQUES LEIVA
DIRECTOR (S) REGIONAL DOH, REGIÓN METROPOLITANA: ORLANDO VARELA RAMOS	JEFE DIVISIÓN DE CAUCES Y DRENAJE URBANO: MILO MILLAN ROMERO

GOBIERNO DE CHILE
MINISTERIO DE OBRAS PÚBLICAS
DIRECCIÓN DE OBRAS HIDRÁULICAS

CONSULTORÍA
ALLDP-58: DISEÑO DEFINITIVO
CANAL DE EVACUACIÓN DE AGUAS LLUVIAS SANTA MARTA
COMUNA DE MAIPÚ

REGIÓN: METROPOLITANA — PROVINCIA: SANTIAGO

CLASIFIC.	G
CATEGORÍA	B
ESCALA	1:2.500
PLANO Nº 29 DE 66	INFRAESTRUCTURA DE AGUAS LLUVIAS LAMINA 06 DE 12
FECHA DE APROBACIÓN	
CÓDIGO 4:308- 66-29-6/12	REVISIÓN B
INGRESO ARCHIVO Nº A-7414-XIII	

LINEA DE CALCE

RAMAL CANAL
LO ESPEJO

CANAL SANTA MARTA

SANTA MARTA

CANAL LO ESPEJO

COLECTOR
H. FUENZALIDA

COLECTOR
TRES PONIENTE

COLECTOR
EL ABRAZO

4 PONIENTE

3 PONIENTE

LAS INDUSTRIAS

SAN JUAN DE CHENA

JORGE GUERRA

FERROCARRIL

E. 335.500
E. 336.000
E. 336.500
E. 337.000
E. 337.500

N 6.288.000
N 6.287.500
N 6.287.000
N 6.286.500

NORTE
O E
S

DISTRIBUCION DE LAMINAS

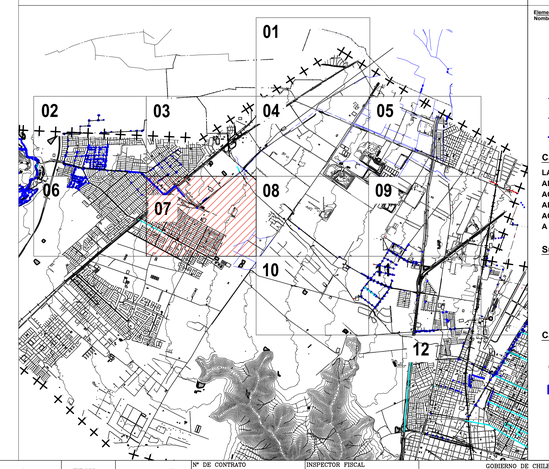

SIMBOLOGÍA

Kilometro de Conducción
Nombre sistema colector

- COLECTOR SEPARADO AGUAS LLUVIAS (SENTIDO FLUJO TYP.)
- COLECTOR UNITARIO PLAN MAESTRO
- LIMITE AREA DE ESTUDIO (PRMS 1994)
- CAUCES NATURALES
- CANALES ABIERTOS
- CANALES ENTUBADOS

Cámaras de Estudios Anteriores:

LAS CAMARAS CON NUMERACION ENTRE 1 Y 999 CORRESPONDEN AL CATASTRO REALIZADO POR EMOS S.A. EN EL ANO 1983.
AQUELLAS CAMARAS CON NUMERACION SUPERIOR A 1000 CORRESPONDEN AL CATASTRO REALIZADO POR LA D.O.H. EN EL ANO 1999.
AQUELLAS CAMARAS CON NUMERACION SUPERIOR A 3000 CORRESPONDEN A CATASTROS REALIZADO POR LA D.O.H. EN EL ANO 2001.

Sumideros de Estudios Anteriores:

X1-X2

SUMIDERO
X1: NUMERO DE SUMIDERO
X2: TIPO DE RED A LA QUE DESCARGA
L: DESCARGA A RED DE AGUAS LLUVIAS
S: DESCARGA A RED DE AGUAS SERVIDAS
C: DESCARGA A CANAL
P: DESCARGA A POZO

Camaras y Sumideros de Estudio Actual:

XXXX — XXXX > 4000: CAMARAS

S- XXX -Y — XXX < 1000: SUMIDEROS
Y = TIPO DE RED A LA QUE DESCARGA
L: DESCARGA A RED DE AGUAS LLUVIAS
P: DESCARGA A POZO
S: DESCARGA A RED DE AGUAS SERVIDAS
C: DESCARGA A CANAL

FUENTE CARTOGRÁFICA: LEVANTAMIENTO TOPOGRÁFICO ARRAU SpA AÑO-2020
CÓDIGO: ARR105-ET06-GEN-007-B

María Luisa Santander Nº 0231
Providencia - Santiago
Fono +56 2 223414800
e-mail : oficina@arrauing.cl
www.arrauing.cl

ARRAU INGENIERIA

REVISIONES						
Nro	FECHA	DESCRIPCIÓN	DIBUJÓ	PROY.	REVISÓ	APROBÓ
B	JUL 23	EMITIDO PARA REVISIÓN ET06 V1 DOH	RONALD DÍAZ	RONALD DÍAZ	ENRIQUE KALISKI	MARCELO VARGAS
A	JUL 23	EMITIDO PARA REVISIÓN INTERNA	RONALD DÍAZ	RONALD DÍAZ	CHRISTIAN ROMERO	MARCELO VARGAS

ESCALA GRÁFICA
(EN METROS)
0 10 20 30 m
ESCALA 1 : 500

DATOS GEODÉSICOS
ELIPSOIDE DE REFERENCIA WGS-84 SIRGAS
DATOS CARTOGRÁFICOS :
PROYECCIÓN UNIVERSAL TRANSVERSAL MERCATOR(U.T.M.)
HUSO 19

DOCUMENTO DE REFERENCIA	MODIFICACIÓN	FECHA	APROBACIÓN

Nº DE CONTRATO

INSPECTOR FISCAL	CARLOS STAPPUNG RUFF
INSPECTOR FISCAL (S)	JEFE DEPTO. CONSTRUCCIÓN
KIM HAUSER VAVRA	GONZALO ESPINOZA GUZMÁN
JEFE DEPTO. CAUCES Y DRENAJE URBANO, REGIÓN METROPOLITANA	JEFA DEPTO. PROY. AGUAS LLUVIAS
RODOLFO SALINAS CID	NÁYADE VÁSQUEZ LEIVA
DIRECTOR (S) REGIONAL DOH, REGIÓN METROPOLITANA	JEFE DIVISIÓN DE CAUCES Y DRENAJE URBANO
ORLANDO VARELA RAMOS	MILO MILLÁN ROMERO

GOBIERNO DE CHILE
MINISTERIO DE OBRAS PÚBLICAS
DIRECCIÓN DE OBRAS HIDRÁULICAS

CONSULTORÍA
ALLDP-58: DISEÑO DEFINITIVO
CANAL DE EVACUACIÓN DE
AGUAS LLUVIAS SANTA MARTA
COMUNA DE MAIPÚ

REGIÓN: METROPOLITANA | PROVINCIA: SANTIAGO

CLASIFIC.: G
CATEGORÍA: B
ESCALA: 1:2.500

PLANO Nº 30 DE 66

INFRAESTRUCTURA DE
AGUAS LLUVIAS
LAMINA 07 DE 12

FECHA DE APROBACIÓN

CÓDIGO 4:308- 66-30-7/12
REVISIÓN: B

INGRESO ARCHIVO Nº A-7415-XIII

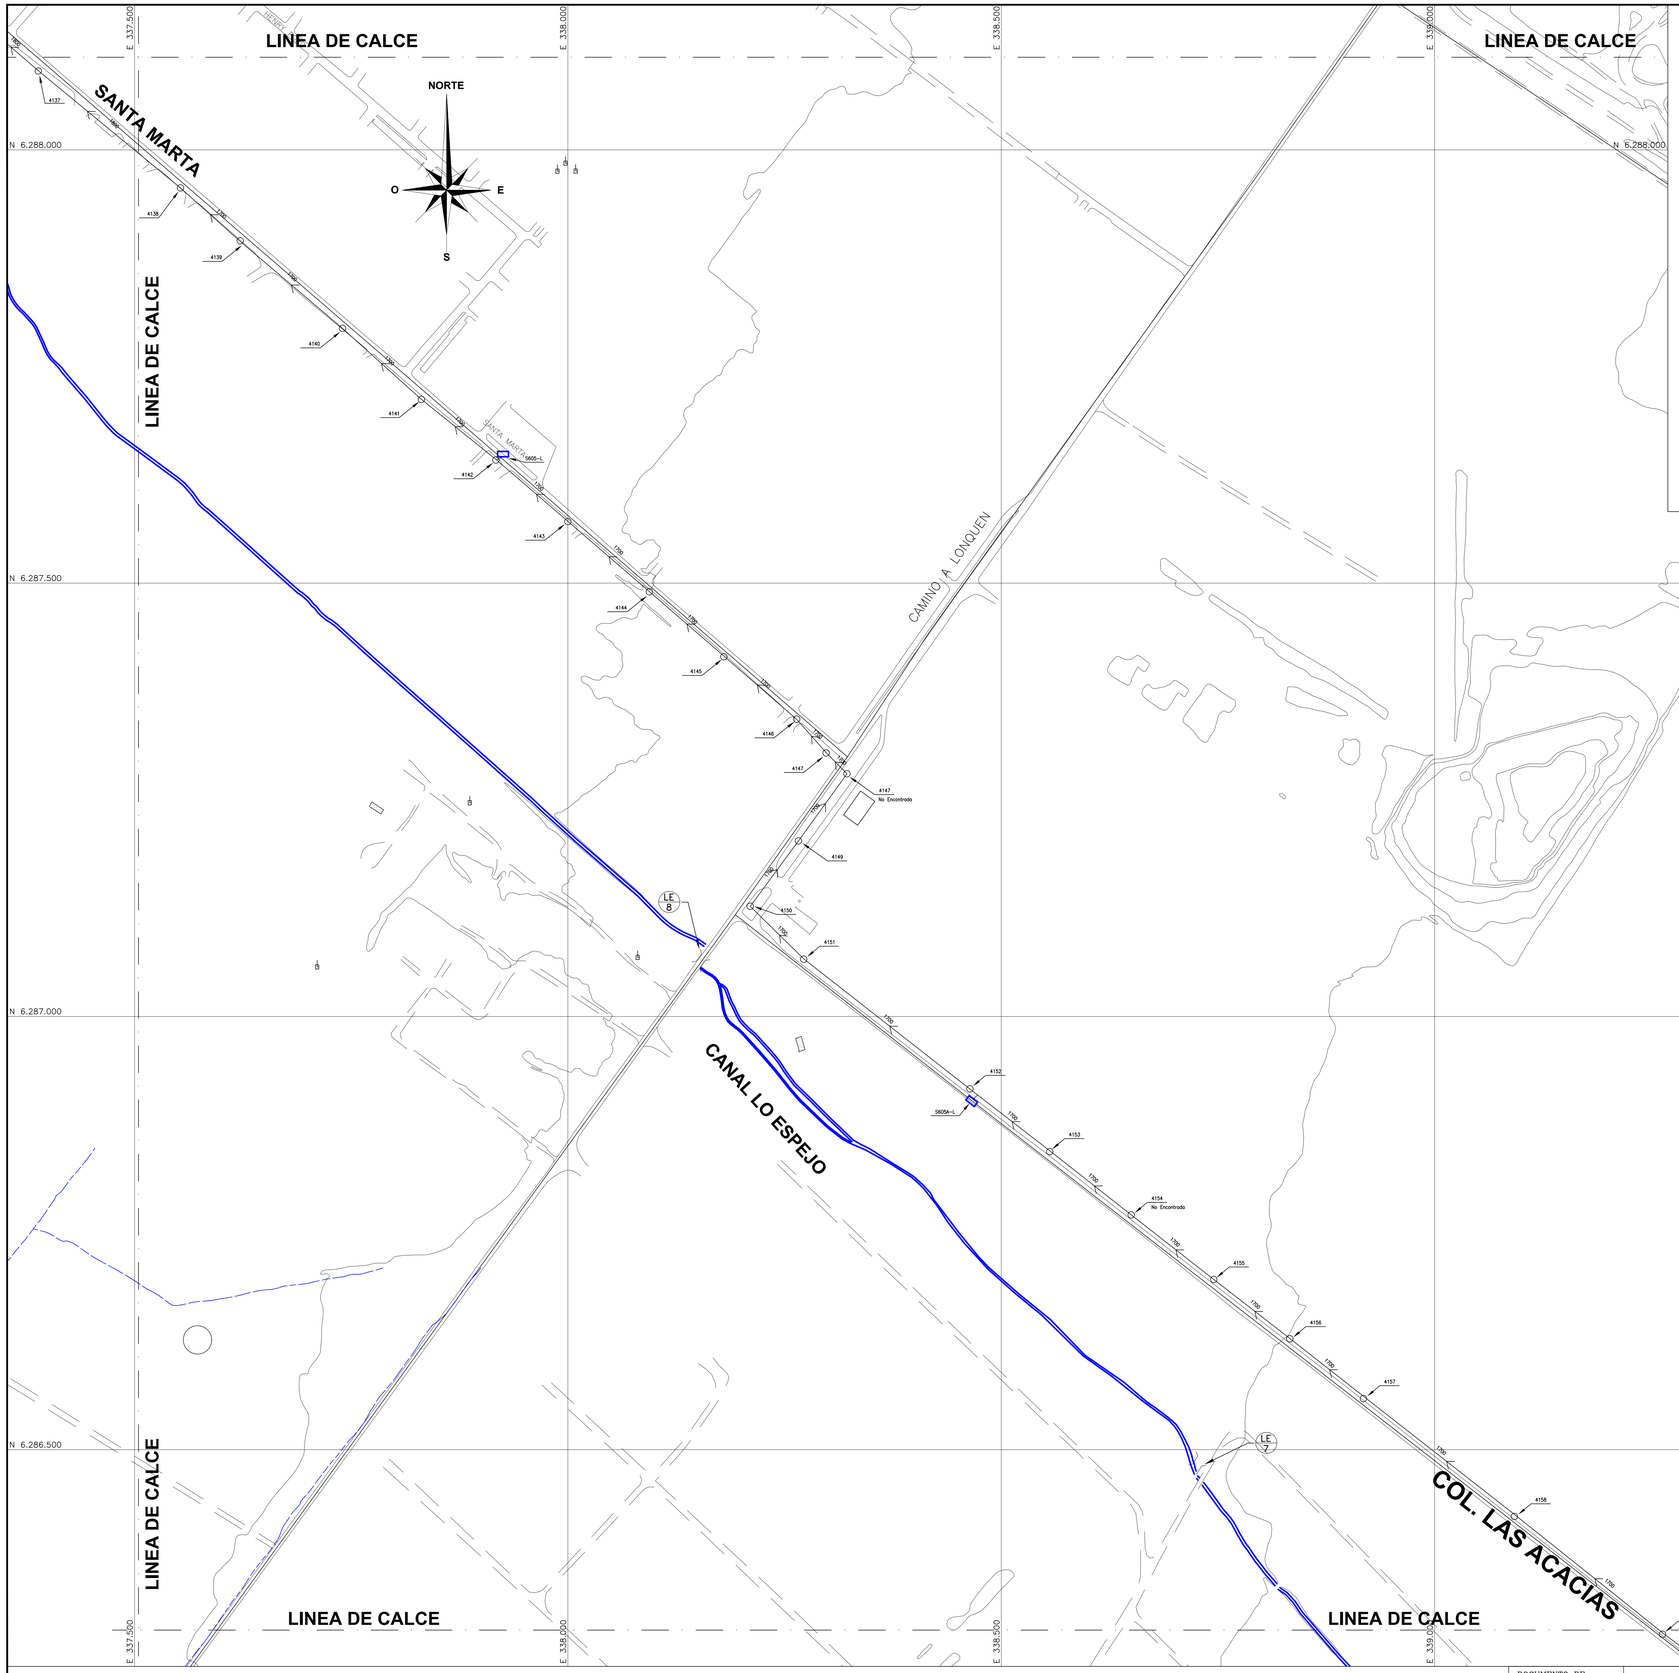

DISTRIBUCION DE LAMINAS

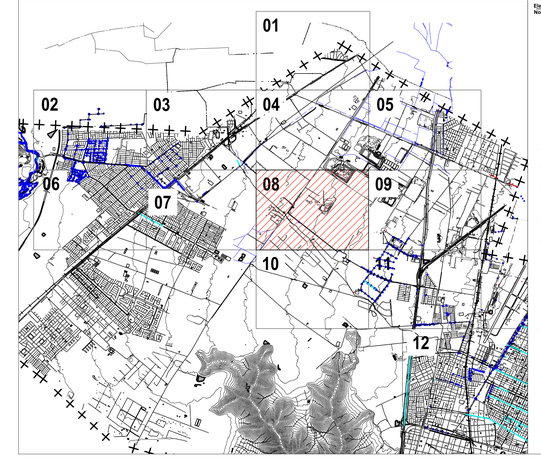

SIMBOLOGÍA

Elemento de Conducción
Nombre sistema colector

- SENTIDO FLUJO (TIP.) — COLECTOR SEPARADO AGUAS LLUVIAS
- COLECTOR UNITARIO PLAN MAESTRO
- LIMITE AREA DE ESTUDIO (PRMS 1994)
- CAUCES NATURALES
- CANALES ABIERTOS
- CANALES ENTUBADOS

Cámaras de Estudios Anteriores:

LAS CAMARAS CON NUMERACION ENTRE 1 Y 999 CORRESPONDEN AL CATASTRO REALIZADO POR EMOS S.A. EN EL ANO 1983.
AQUELLAS CAMARAS CON NUMERACION SUPERIOR A 1000 CORRESPONDEN AL CATASTRO REALIZADO POR LA D.O.H. EN EL ANO 1999.
AQUELLAS CAMARAS CON NUMERACION SUPERIOR A 3000 CORRESPONDEN A CATASTROS REALIZADO POR LA D.O.H. EN EL ANO 2001.

Sumideros de Estudios Anteriores:

X1-X2

SUMIDERO
X1: NUMERO DE SUMIDERO
X2: TIPO DE RED A LA QUE DESCARGA
L: DESCARGA A RED DE AGUAS LLUVIAS
S: DESCARGA A RED DE AGUAS SERVIDAS
C: DESCARGA A CANAL
P: DESCARGA A POZO

Camaras y Sumideros de Estudio Actual:

XXXX — XXXX > 4000: CAMARAS

S- XXX -Y — XXX < 1000: SUMIDEROS
Y = TIPO DE RED A LA QUE DESCARGA
L: DESCARGA A RED DE AGUAS LLUVIAS
P: DESCARGA A POZO
S: DESCARGA A RED DE AGUAS SERVIDAS
C: DESCARGA A CANAL

FUENTE CARTOGRÁFICA:
LEVANTAMIENTO TOPOGRÁFICO ARRAU SpA
AÑO-2020

CÓDIGO
ARR105-ET06-GEN-008-B

ARRAU INGENIERÍA
María Luisa Santander Nº 0231
Providencia - Santiago
Fono +56 2 223414800
e-mail : oficina@arrauing.cl
www.arrauing.cl

REVISIONES						
Nro	FECHA	DESCRIPCIÓN	DIBUJÓ	PROY.	REVISÓ	APROBÓ
B	JUL 23	EMITIDO PARA REVISIÓN ET06 V1 DOH	RONALD DÍAZ	RONALD DÍAZ	ENRIQUE KALISKI	MARCELO VARGAS
A	JUL 23	EMITIDO PARA REVISIÓN INTERNA	RONALD DÍAZ	RONALD DÍAZ	CHRISTIAN ROMERO	MARCELO VARGAS

ESCALA GRÁFICA
(EN METROS)
0 10 20 30 m
ESCALA 1 : 500

DATOS GEODÉSICOS
ELIPSOIDE DE REFERENCIA WGS-84 SIRGAS
DATOS CARTOGRÁFICOS :
PROYECCIÓN UNIVERSAL TRANSVERSAL MERCATOR(U.T.M.)
HUSO 19

DOCUMENTO DE REFERENCIA	MODIFICACIÓN	FECHA	APROBACIÓN

Nº DE CONTRATO		INSPECTOR FISCAL	
			CARLOS STAPPUNG RUFF
INSPECTOR FISCAL (S)		JEFE DEPTO. CONSTRUCCIÓN	
KIM HAUSER VAVRA			GONZALO ESPINOZA GUZMÁN
JEFE DEPTO. CAUCES Y DRENAJE URBANO, REGIÓN METROPOLITANA		JEFA. DEPTO. PROY. AGUAS LLUVIAS	
RODOLFO SALINAS CID			NÁYADE VÁSQUEZ LEIVA
DIRECTOR (S) REGIONAL DOH, REGIÓN METROPOLITANA		JEFE DIVISIÓN DE CAUCES Y DRENAJE URBANO	
ORLANDO VARELA RAMOS			MILO MILLÁN ROMERO

GOBIERNO DE CHILE
MINISTERIO DE OBRAS PÚBLICAS
DIRECCIÓN DE OBRAS HIDRÁULICAS

CONSULTORÍA
ALLDP-58: DISEÑO DEFINITIVO
CANAL DE EVACUACIÓN DE
AGUAS LLUVIAS SANTA MARTA
COMUNA DE MAIPÚ

REGIÓN METROPOLITANA | PROVINCIA SANTIAGO

CLASIFIC. G
CATEGORÍA B
ESCALA 1:2.500

PLANO Nº 31 DE 66

INFRAESTRUCTURA DE
AGUAS LLUVIAS
LAMINA 08 DE 12

FECHA DE APROBACIÓN

CÓDIGO 4:308- 66-31-8/12 | REVISIÓN B

INGRESO ARCHIVO Nº A-7416-XIII

LINEA DE CALCE

LINEA DE CALCE

LINEA DE CALCE

LINEA DE CALCE

LINEA DE CALCE

NORTE

O E

S

E 340.000 E 340.500 E 341.000 E 341.500 E 342.000 E 342.500

N 6.288.000 N 6.287.500 N 6.287.000 N 6.286.500

PRIMERA TRANSVERSAL

SAN AGUSTIN

STA. MARGARITA

AUTOPISTA CENTRAL EJE GENERAL VELAZQUEZ

EJE JORGE ALESSANDRI RODRIGUEZ

LAGO LLANQUIHUE

CALLE NUEVA

EMPRESARIO JUAN LUIS CONTRERAS MADRID

LA DIVISA

AUTOPISTA CENTRAL

PDTE JORGE ALESSANDRI RODRIGUEZ

4000 DESCARGA NO ENCONTRADA

4009

3187 3188 3189 3190 3191 3192 3193 3194 3195 3196 3197 3198 3199 3200 3201 3202 3203 3252 3253 3254 3255 3256 3257 3258 3259 3260 3261 3262 3263 3264

392-L 393-L 394-L 395-L 396-L 397-L 538-L 539-L 540-L 541-L 542-L 543-L 544-L 545-L 383-L 384-L 385-L 387-L 388-L 389-L 390-L 814-C 815-C

450 600 1000 1005 1010 

COLECTOR STA. RITA

COLECTOR SAN AGUSTIN

CANAL

FUENTE SUR

DISTRIBUCION DE LAMINAS

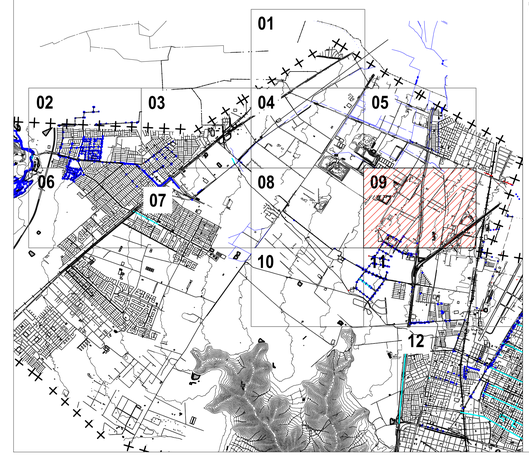

SIMBOLOGÍA

Elemento de Conducción
Nombre sistema colector

SENTIDO FLUJO(TIP.)

- COLECTOR SEPARADO AGUAS LLUVIAS
- COLECTOR UNITARIO PLAN MAESTRO
- LIMITE AREA DE ESTUDIO (PRMS 1994)
- CAUCES NATURALES
- CANALES ABIERTOS
- CANALES ENTUBADOS

Cámaras de Estudios Anteriores:

LAS CAMARAS CON NUMERACION ENTRE 1 Y 999 CORRESPONDEN AL CATASTRO REALIZADO POR EMOS S.A. EN EL ANO 1983.
AQUELLAS CAMARAS CON NUMERACION SUPERIOR A 1000 CORRESPONDEN AL CATASTRO REALIZADO POR LA D.O.H. EN EL ANO 1999.
AQUELLAS CAMARAS CON NUMERACION SUPERIOR A 3000 CORRESPONDEN A CATASTROS REALIZADO POR LA D.O.H. EN EL ANO 2001.

Sumideros de Estudios Anteriores:

X1-X2

SUMIDERO
X1: NUMERO DE SUMIDERO
X2: TIPO DE RED A LA QUE DESCARGA
L: DESCARGA A RED DE AGUAS LLUVIAS
S: DESCARGA A RED DE AGUAS SERVIDAS
C: DESCARGA A CANAL
P: DESCARGA A POZO

Camaras y Sumideros de Estudio Actual:

XXXX — XXXX > 4000: CAMARAS

S- XXX -Y — XXX < 1000: SUMIDEROS
Y = TIPO DE RED A LA QUE DESCARGA
L: DESCARGA A RED DE AGUAS LLUVIAS
P: DESCARGA A POZO
S: DESCARGA A RED DE AGUAS SERVIDAS
C: DESCARGA A CANAL

FUENTE CARTOGRÁFICA: LEVANTAMIENTO TOPOGRÁFICO ARRAU SpA AÑO-2020 — CÓDIGO ARR105-ET06-GEN-009-IB

ARRAU INGENIERÍA
María Luisa Santander N° 0231
Providencia - Santiago
Fono +56 2 223414800
e-mail : oficina@arrauing.cl
www.arrauing.cl

REVISIONES						
B	JUL 23	EMITIDO PARA REVISIÓN ET06 V1 DOH	RONALD DÍAZ	RONALD DÍAZ	ENRIQUE KALISKI	MARCELO VARGAS
A	JUL 23	EMITIDO PARA REVISIÓN INTERNA	RONALD DÍAZ	RONALD DÍAZ	CHRISTIAN ROMERO	MARCELO VARGAS
Nro	FECHA	DESCRIPCIÓN	DIBUJÓ	PROY.	REVISÓ	APROBÓ

ESCALA GRÁFICA
(EN METROS)
0 10 20 30 m
ESCALA 1 : 500

DATOS GEODÉSICOS
ELIPSOIDE DE REFERENCIA WGS-84 SIRGAS
DATOS CARTOGRÁFICOS :
PROYECCIÓN UNIVERSAL TRANSVERSAL MERCATOR(U.T.M.)
HUSO 19

DOCUMENTO DE REFERENCIA	MODIFICACIÓN	FECHA	APROBACIÓN

Nº DE CONTRATO	INSPECTOR FISCAL
	CARLOS STAPPUNG RUFF
INSPECTOR FISCAL (S)	JEFE DEPTO. CONSTRUCCIÓN
KIM HAUSER VAVRA	GONZALO ESPINOZA GUZMÁN
JEFE DEPTO. CAUCES Y DRENAJE URBANO, REGIÓN METROPOLITANA	JEFA DEPTO. PROY. AGUAS LLUVIAS
RODOLFO SALINAS CID	NAYADIE VÁSQUEZ LEIVA
DIRECTOR (S) REGIONAL DOH, REGIÓN METROPOLITANA	JEFE DIVISIÓN DE CAUCES Y DRENAJE URBANO
ORLANDO VARELA RAMOS	MILO MILLÁN ROMERO

GOBIERNO DE CHILE
MINISTERIO DE OBRAS PÚBLICAS
DIRECCIÓN DE OBRAS HIDRÁULICAS

CONSULTORÍA
ALLDP-58: DISEÑO DEFINITIVO
CANAL DE EVACUACIÓN DE AGUAS LLUVIAS SANTA MARTA
COMUNA DE MAIPÚ

REGIÓN METROPOLITANA — PROVINCIA SANTIAGO

CLASIFIC. G
CATEGORÍA B
ESCALA 1:2.500

PLANO N° 37 DE 66

INFRAESTRUCTURA DE AGUAS LLUVIAS
LAMINA 09 DE 12

FECHA DE APROBACIÓN

CÓDIGO 4:308- 66-32-9/12 — REVISIÓN B

INGRESO ARCHIVO N° A-7417-XIII

DISTRIBUCION DE LAMINAS

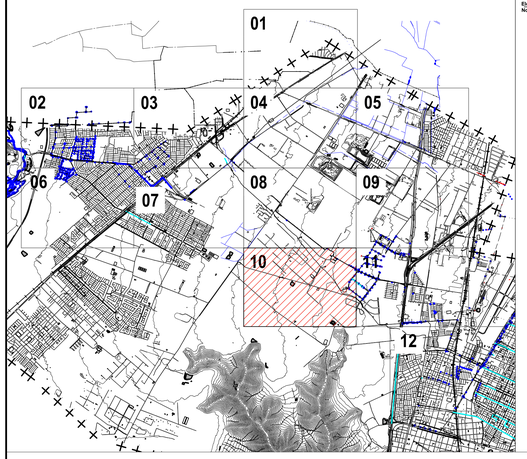

SIMBOLOGÍA

Elemento de Conducción
Nombre sistema colector

- SENTIDO FLUJO (TYP.) — COLECTOR SEPARADO AGUAS LLUVIAS
- COLECTOR UNITARIO PLAN MAESTRO
- LIMITE AREA DE ESTUDIO (PRMS 1994)
- CAUCES NATURALES
- CANALES ABIERTOS
- CANALES ENTUBADOS

Cámaras de Estudios Anteriores:

LAS CAMARAS CON NUMERACION ENTRE 1 Y 999 CORRESPONDEN AL CATASTRO REALIZADO POR EMOS S.A. EN EL ANO 1983.
AQUELLAS CAMARAS CON NUMERACION SUPERIOR A 1000 CORRESPONDEN AL CATASTRO REALIZADO POR LA D.O.H. EN EL ANO 1999.
AQUELLAS CAMARAS CON NUMERACION SUPERIOR A 3000 CORRESPONDEN A CATASTROS REALIZADO POR LA D.O.H. EN EL ANO 2001.

Sumideros de Estudios Anteriores:

X1-X2

SUMIDERO
X1: NUMERO DE SUMIDERO
X2: TIPO DE RED A LA QUE DESCARGA
L: DESCARGA A RED DE AGUAS LLUVIAS
S: DESCARGA A RED DE AGUAS SERVIDAS
C: DESCARGA A CANAL
P: DESCARGA A POZO

Camaras y Sumideros de Estudio Actual:

XXXX — XXXX > 4000: CAMARAS

S- XXX -Y — XXX < 1000: SUMIDEROS
Y = TIPO DE RED A LA QUE DESCARGA
L: DESCARGA A RED DE AGUAS LLUVIAS
P: DESCARGA A POZO
S: DESCARGA A RED DE AGUAS SERVIDAS
C: DESCARGA A CANAL

LINEA DE CALCE

NORTE / O / E / S

E 337.500 · E 338.000 · E 338.500 · E 339.000 · E 339.500 · E 340.000

N 6.286.000 · N 6.285.500 · N 6.285.000 · N 6.284.500

CANAL SANTA ROSA DE CHENA

RINCONADA DE CHENA

CAMINO LA HORA

LAS ACACIAS

STA. ROSA

STA. FLORA

STA. CATALINA

COLECTOR LAS ACACIAS

LF 6

C.I. 3

4159 · 4160 · 4161 · 4162 · 4163 · 4164 · 4165 No Encontrado · 4166 · 4167 · 4168 No Encontrado · 4169 · 4170 Sellado · 4171 · 4186 No Encontrado · 4001 DESCARGA NO ENCONTRADA

56059-L · 56060-L · 56061-L · 5606-L · 5607-L · 5608-L · 5609-L · 5610-L · 5611-L

1008 · 1005 · 1004 · 1003 · 1002 · 1021 · 1001 · 3178 · 1000 · 1016 · 1017 · 1018 · 1101

321-L · 320-L · 319-L · 318-L · 317-L · 362-L · 363-L · 365-L · 342-L · 343-L · 344-L · 345-L · 346-L · 347-L · 348-L

1700 · 1750 · 1800 

FUENTE CARTOGRÁFICA: LEVANTAMIENTO TOPOGRÁFICO ARRAU SpA AÑO-2020 — CÓDIGO ARR105-ET06-GEN-010-B

ARRAU INGENIERÍA
María Luisa Santander Nº 0231
Providencia - Santiago
Fono +56 2 223414800
e-mail : oficina@arrauing.cl
www.arrauing.cl

REVISIONES Nro	FECHA	DESCRIPCIÓN	DIBUJÓ	PROY.	REVISÓ	APROBÓ
B	JUL 23	EMITIDO PARA REVISIÓN ET06 V1 DOH	RONALD DÍAZ	RONALD DÍAZ	ENRIQUE KALISKI	MARCELO VARGAS
A	JUL 23	EMITIDO PARA REVISIÓN INTERNA	RONALD DÍAZ	RONALD DÍAZ	CHRISTIAN ROMERO	MARCELO VARGAS

ESCALA GRÁFICA
(EN METROS)
0 10 20 30 m
ESCALA 1 : 500

DATOS GEODÉSICOS
ELIPSOIDE DE REFERENCIA WGS-84 SIRGAS
DATOS CARTOGRÁFICOS :
PROYECCIÓN UNIVERSAL TRANSVERSAL MERCATOR(U.T.M.)
HUSO 19

DOCUMENTO DE REFERENCIA	MODIFICACIÓN	FECHA	APROBACIÓN

Nº DE CONTRATO	INSPECTOR FISCAL
	CARLOS STAPPUNG RUFF
INSPECTOR FISCAL (S)	JEFE DEPTO. CONSTRUCCIÓN
KIM HAUSER VAVRA	GONZALO ESPINOZA GUZMÁN
JEFE DEPTO. CAUCES Y DRENAJE URBANO, REGIÓN METROPOLITANA	JEFA DEPTO. PROY. AGUAS LLUVIAS
RODOLFO SALINAS CID	NÁYADE VÁSQUEZ LEIVA
DIRECTOR (S) REGIONAL DOH, REGIÓN METROPOLITANA	JEFE DIVISIÓN DE CAUCES Y DRENAJE URBANO
ORLANDO VARELA RAMOS	MILO MILLÁN ROMERO

GOBIERNO DE CHILE
MINISTERIO DE OBRAS PÚBLICAS
DIRECCIÓN DE OBRAS HIDRÁULICAS

CONSULTORÍA
ALLDP-58: DISEÑO DEFINITIVO
CANAL DE EVACUACIÓN DE AGUAS LLUVIAS SANTA MARTA
COMUNA DE MAIPÚ

REGIÓN METROPOLITANA — PROVINCIA SANTIAGO

CLASIFIC. G
CATEGORÍA B
ESCALA 1:2.500

PLANO Nº 33 DE 66

INFRAESTRUCTURA DE AGUAS LLUVIAS
LAMINA 10 DE 12

FECHA DE APROBACIÓN

CÓDIGO 4.308- 66-33-10/12 — REVISIÓN B

INGRESO ARCHIVO Nº A-7418-XIII

NORTE

O E

S

COLECTOR STA. RITA

LINEA DE CALCE

LINEA DE CALCE

LINEA DE CALCE

LINEA DE CALCE

LINEA DE CALCE

LINEA DE CALCE

DESCARGA NO ENCONTRADA

CANALES NACIENTES DESDE SITIO PARTICULAR

CANAL ESPEJO

CANAL EL BAJO

COL. LAS ACACIAS

STA. RITA

STA. ALEJANDRA

STA. CHIARA DE CHENA

CHENA

PUENTE JUAN PABLO II

AUTOPISTA COSTANERA

PDTE JORGE ALESSANDRI RODRIGUEZ

LAS ACACIAS

CAMINO LA VARA

AGUSTIN ABARCA

MANUEL CASANOVA

CARLOS DORLHIAC

HERNAN OLGUIN

SACARANDA

EL MELOCOTON

LA TEPA

EL ALMENDRAL

EL VERGEL

SAN DIEGINO

MIGUEL DE UNAMUNO

ARTURO GORDON

CORMORANES

GAVILANES

MIRLOS

ALCATRACES

PIDENES

QUELTEHUES

PALOMAS

PELICANOS

ALHUE

COLTAUCO

CHINCHI

MARTINETES

OCHAGAVIA

TTE. MERINO

N 6.286.000

N 6.285.500

N 6.285.000

N 6.284.500

E 340.000

E 340.500

E 341.000

E 341.500

E 342.000

E 342.500

DISTRIBUCION DE LAMINAS

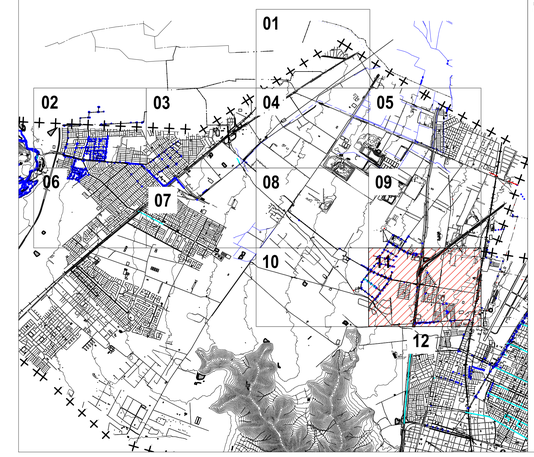

SIMBOLOGÍA

Elemento de Conducción
Nombre sistema colector

- COLECTOR SEPARADO AGUAS LLUVIAS
- SENTIDO FLUJO (TIP.) — COLECTOR UNITARIO PLAN MAESTRO
- LIMITE AREA DE ESTUDIO (PRMS 1994)
- CAUCES NATURALES
- CANALES ABIERTOS
- CANALES ENTUBADOS

Cámaras de Estudios Anteriores:

LAS CAMARAS CON NUMERACION ENTRE 1 Y 999 CORRESPONDEN AL CATASTRO REALIZADO POR EMOS S.A. EN EL ANO 1983.
AQUELLAS CAMARAS CON NUMERACION SUPERIOR A 1000 CORRESPONDEN AL CATASTRO REALIZADO POR LA D.O.H. EN EL ANO 1999.
AQUELLAS CAMARAS CON NUMERACION SUPERIOR A 3000 CORRESPONDEN A CATASTROS REALIZADO POR LA D.O.H. EN EL ANO 2001.

Sumideros de Estudios Anteriores:

X1-X2

SUMIDERO
X1: NUMERO DE SUMIDERO
X2: TIPO DE RED A LA QUE DESCARGA
L: DESCARGA A RED DE AGUAS LLUVIAS
S: DESCARGA A RED DE AGUAS SERVIDAS
C: DESCARGA A CANAL
P: DESCARGA A POZO

Camaras y Sumideros de Estudio Actual:

XXXX — XXXX > 4000: CAMARAS

S- XXX -Y — XXX < 1000: SUMIDEROS
Y = TIPO DE RED A LA QUE DESCARGA
L: DESCARGA A RED DE AGUAS LLUVIAS
P: DESCARGA A POZO
S: DESCARGA A RED DE AGUAS SERVIDAS
C: DESCARGA A CANAL

FUENTE CARTOGRÁFICA: LEVANTAMIENTO TOPOGRÁFICO ARRAU SpA AÑO-2020

CÓDIGO: ARR105-ET06-GEN-011-B

María Luisa Santander Nº 0231
Providencia - Santiago
Fono +56 2 223414800
e-mail : oficina@arrauing.cl
www.arrauing.cl

ARRAU INGENIERIA

REVISIONES

Nro	FECHA	DESCRIPCIÓN	DIBUJÓ	PROY.	REVISÓ	APROBÓ
B	JUL 23	EMITIDO PARA REVISIÓN ET06 V1 DOH	RONALD DÍAZ	RONALD DÍAZ	ENRIQUE KALISKI	MARCELO VARGAS
A	JUL 23	EMITIDO PARA REVISIÓN INTERNA	RONALD DÍAZ	RONALD DÍAZ	CHRISTIAN ROMERO	MARCELO VARGAS

ESCALA GRÁFICA

(EN METROS)

0 10 20 30 m

ESCALA 1 : 500

DATOS GEODESICOS
ELIPSOIDE DE REFERENCIA WGS-84 SIRGAS
DATOS CARTOGRAFICOS :
PROYECCIÓN UNIVERSAL TRANSVERSAL MERCATOR(U.T.M.)
HUSO 19

DOCUMENTO DE REFERENCIA	MODIFICACIÓN	FECHA	APROBACIÓN

Nº DE CONTRATO

INSPECTOR FISCAL
CARLOS STAPPUNG RUFF

INSPECTOR FISCAL (S)
KIM HAUSER VAVRA

JEFE DEPTO. CONSTRUCCIÓN
GONZALO ESPINOZA GUZMÁN

JEFE DEPTO. CAUCES Y DRENAJE URBANO, REGIÓN METROPOLITANA
RODOLFO SALINAS CID

JEFA DEPTO. PROY. AGUAS LLUVIAS
NÁYADE VÁSQUEZ LEIVA

DIRECTOR (S) REGIONAL DOH, REGIÓN METROPOLITANA
ORLANDO VARELA RAMOS

JEFE DIVISIÓN DE CAUCES Y DRENAJE URBANO
MILO MELÁN ROMERO

GOBIERNO DE CHILE
MINISTERIO DE OBRAS PÚBLICAS
DIRECCIÓN DE OBRAS HIDRÁULICAS

CONSULTORÍA
ALLDP-56: DISEÑO DEFINITIVO
CANAL DE EVACUACIÓN DE AGUAS LLUVIAS SANTA MARTA
COMUNA DE MAIPÚ

REGIÓN METROPOLITANA | PROVINCIA SANTIAGO

CLASIFIC. G | CATEGORÍA B | ESCALA 1:2.500

PLANO Nº 34 DE 66

INFRAESTRUCTURA DE AGUAS LLUVIAS
LAMINA 11 DE 12

FECHA DE APROBACIÓN

CÓDIGO 4-30#- 66-34-11/12 | REVISIÓN B

INGRESO ARCHIVO Nº A-7419-XIII

DISTRIBUCION DE LAMINAS

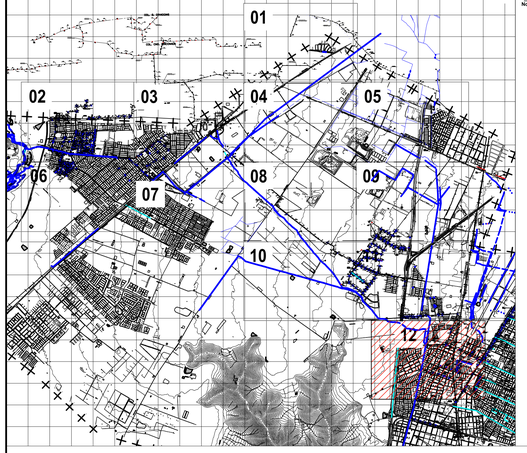

SIMBOLOGÍA

Elemento de Conducción
Nombre sistema colector

- SENTIDO FLUJO (TIP.) — COLECTOR SEPARADO AGUAS LLUVIAS
- COLECTOR UNITARIO PLAN MAESTRO
- LIMITE AREA DE ESTUDIO (PRMS 1994)
- CAUCES NATURALES
- CANALES ABIERTOS
- CANALES ENTUBADOS

Cámaras de Estudios Anteriores:

LAS CAMARAS CON NUMERACION ENTRE 1 Y 999 CORRESPONDEN AL CATASTRO REALIZADO POR EMOS S.A. EN EL ANO 1983.
AQUELLAS CAMARAS CON NUMERACION SUPERIOR A 1000 CORRESPONDEN AL CATASTRO REALIZADO POR LA D.O.H. EN EL ANO 1999.
AQUELLAS CAMARAS CON NUMERACION SUPERIOR A 3000 CORRESPONDEN A CATASTROS REALIZADO POR LA D.O.H. EN EL ANO 2001.

Sumideros de Estudios Anteriores:

X1-X2

SUMIDERO
X1: NUMERO DE SUMIDERO
X2: TIPO DE RED A LA QUE DESCARGA
L: DESCARGA A RED DE AGUAS LLUVIAS
S: DESCARGA A RED DE AGUAS SERVIDAS
C: DESCARGA A CANAL
P: DESCARGA A POZO

Camaras y Sumideros de Estudio Actual:

XXXX — XXXX > 4000: CAMARAS

S- XXX -Y — XXX < 1000: SUMIDEROS
Y = TIPO DE RED A LA QUE DESCARGA
L: DESCARGA A RED DE AGUAS LLUVIAS
P: DESCARGA A POZO
S: DESCARGA A RED DE AGUAS SERVIDAS
C: DESCARGA A CANAL

LINEA DE CALCE

NORTE

E 342.000 · E 342.500 · E 343.000 · E 343.500 · E 340.500 · E 341.000 · E 341.500 · E 342.000

N 6.284.000 · N 6.283.500 · N 6.283.000

COLECTOR GRAN AVENIDA SUR
COLECTOR GRAN AVENIDA SUR
COLECTOR GRAN AVENIDA SUR
COLECTOR GRAN AVENIDA SUR
COLECTOR YUNGAY
COLECTOR YUNGAY
COLECTOR YUNGAY
COLECTOR YUNGAY
COLECTOR BALMACEDA
COLECTOR BALMACEDA
COLECTOR VOLCAN LLAIMA
COLECTOR CAMINO DEL INCA
COLECTOR CALDERON DE LA BARCA
COLECTOR BARTOLOME DIAZ

CANAL OCHAGAVIA
CANAL MALLORCA
CANAL JOSE GIL de CASTRO

COL. RUTA 5 SUR
COL. YUNGAY
GRAN AVDA
COL.

M.P. EL BAJO

Sin Acceso Bajo pase mismo nivel rejas con llave

OCH 1

CANAL ARGENTINA
COMPUERTA 1

MERCURIO · VESTINO · PLUTON · URANO · CAMINO LA PIRAMIDE · LA TORRE · CARMEL SUR · OCHAGAVIA · VOLCAN OSORNO · LAS NEVADAS · VOLCAN LLAIMA · LO MORENO · LO BLANCO · EL PARRON · EL PIRQUE · LA PAZ · LAGUNAS ROJAS · LAGUNAS VERDES · CALLEJON LO BLANCO · CALLETERA · CANCHA RAYADA · VALDIVIA · CENTRAL · LAS CONDES · LA TORRE · LA PAZ · MONTEVIDEO · LIMA · BOLIVIA · ECUADOR · COSTA RICA · COLOMBIA · PERU · ARGENTINA · CHILE · ALONSO DE TORO · SAN MORAN · ALONSO DE TRUEVO · ALONSO DE CAMARGO · ALONSO DE ERCILLA · SANTIAGO MAC-LEAN · ISABEL RIQUELME · CONCHALI · CANDELARIA · CASTRO · LINARES · LA HABANA · KINGSTON · SANTA MARTA · LAS PALMAS · LAS CAMELIAS · LAS ORQUIDEAS · LAS AMAPOLAS · LAS MARGARITAS · LAS AZUCENAS · LAS GARDENIAS · LAS VIOLETAS · LAS CALAS · LAS DALIAS · LAS ROSAS · LAS CRUCES · LAS CARMELITAS · LAS CARMELITAS · LAS CARMELITAS

PLANTA CANAL SANTA MARTA

ESCALA 1:500

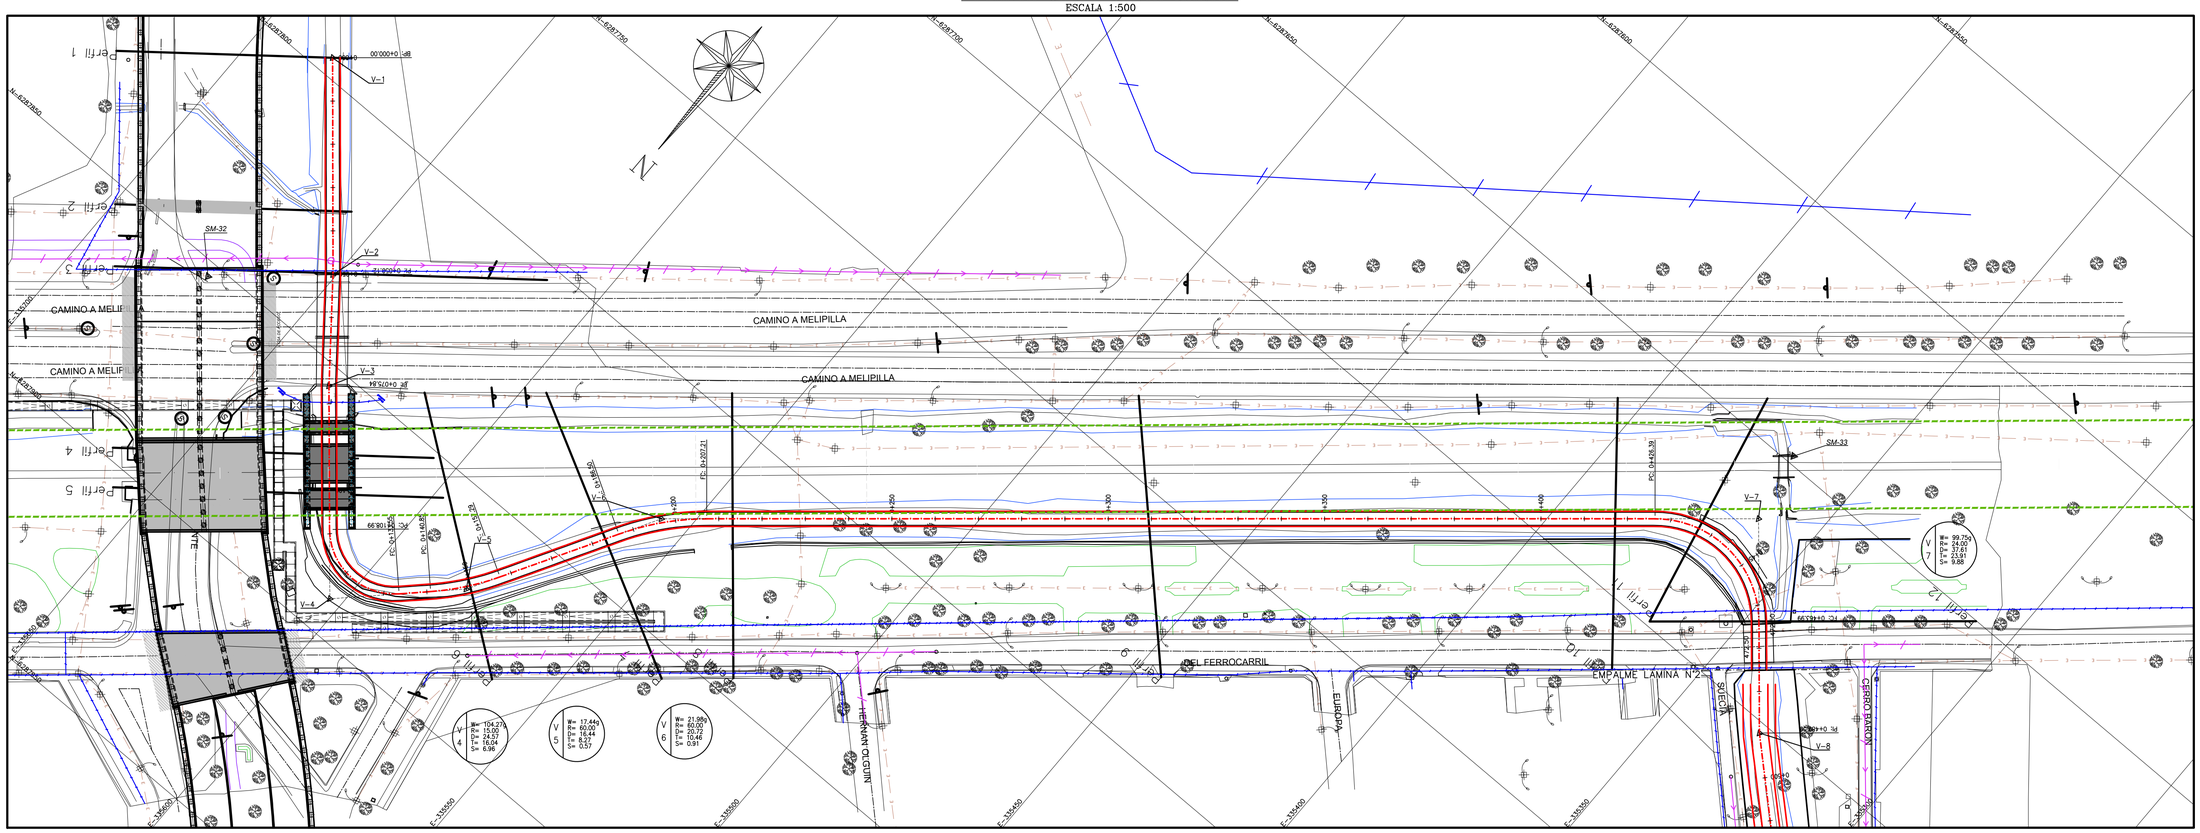

CUADRO VERTICES

VERTICE	COORDENADAS	
No.	ESTE	NORTE
V-1	3.356.830.609	62.877.959.263
V-2	3.356.506.282	62.878.341.365
V-3	3.356.347.500	62.878.543.699
V-4	3.356.028.343	62.878.917.992
V-5	3.355.802.105	62.878.697.230
V-6	3.355.562.377	62.878.282.083
V-7	3.353.626.144	62.876.645.174
V-8	3.353.305.050	62.877.022.000

COORDENADAS PLANAS TOPOGRÁFICAS Y COTAS GEOMETRICAS

PR N°	NORTE	ESTE	COTA
SM 32	6.287.853,091	335.672,429	475.789
SM 33	6.287.648,223	335.365,788	474,606

PERFIL LONGITUDINAL CANAL SANTA MARTA

ESCALA H=1:500
V=1:50

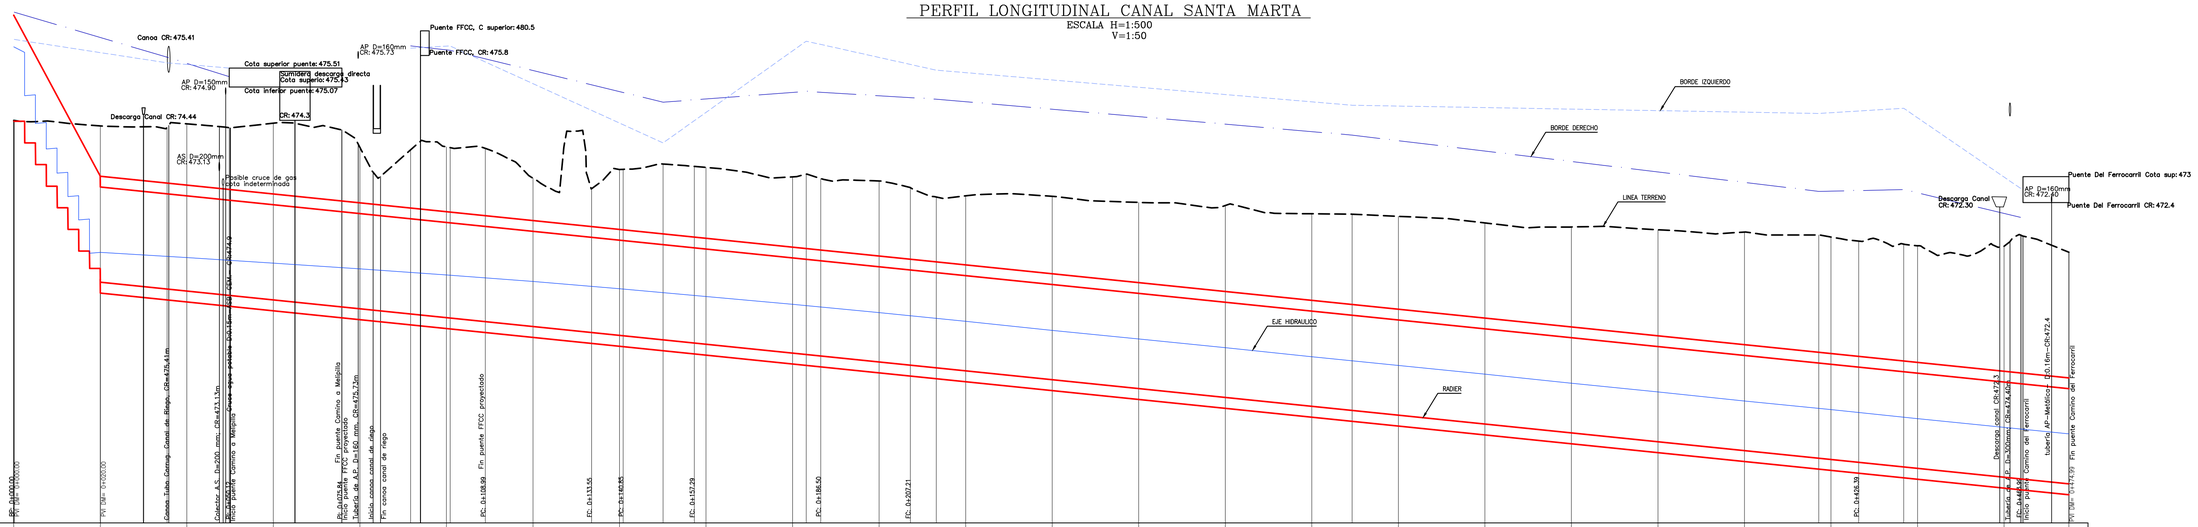

C.Ref.465.00

| | | |

PERFILES TRANSVERSALES CANAL SANTA MARTA

ESCALA H=1:200
V=1:200

PERFIL 1 ALT-1

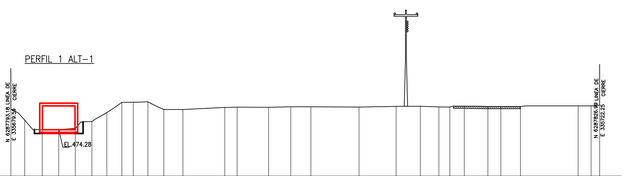

| REF:470.00m | | |

PLANTA CANAL SANTA MARTA

ESCALA 1:500

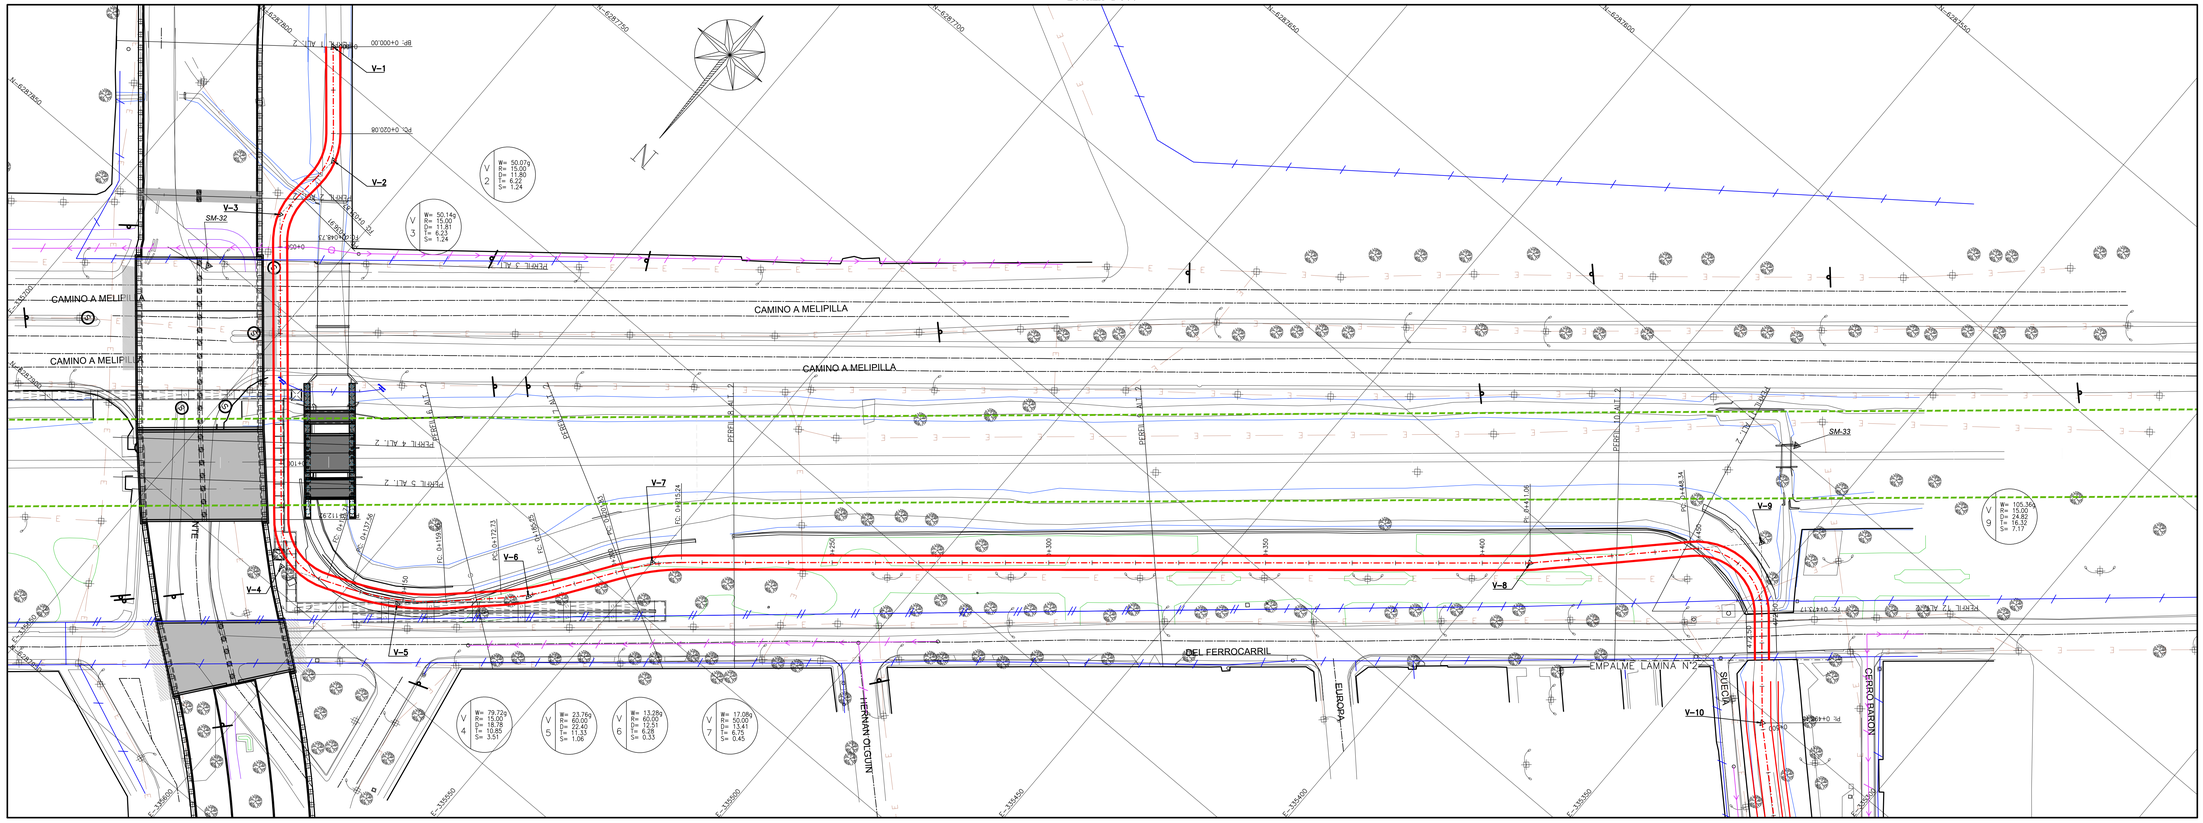
CAMINO A MELIPILLA
CAMINO A MELIPILLA
CAMINO A MELIPILLA
CAMINO A MELIPILLA
DEL FERROCARRIL
EMPALME LAMINA N°2
HERNAN OLGUIN
EUROPA
SUECIA
CERRO BARON
V-1
V-2
V-3
V-4
V-5
V-6
V-7
V-8
V-9
V-10
SM-32
SM-33
PERFIL 1 ALT. 2
PERFIL 2 ALT. 2
PERFIL 3 ALT. 2
PERFIL 4 ALT. 2
PERFIL 5 ALT. 2
PERFIL 10 ALT. 2
PERFIL 11 ALT. 2
PERFIL 12 ALT. 2
V 1 W= 50.07o R= 15.00 D= 11.80 T= 6.22 S= 1.24
V 2 W= 50.14o R= 15.00 D= 11.81 T= 6.23 S= 1.24
V 3 W= 79.72o R= 15.00 D= 18.38 T= 10.85 S= 3.51
V 4 W= 23.76o R= 60.00 D= 22.40 T= 11.37 S= 1.06
V 5 W= 13.20o R= 60.00 D= 12.51 T= 6.28 S= 0.33
V 6 W= 17.08o R= 50.00 D= 13.41 T= 6.75 S= 0.45
V 7 W= 105.36o R= 15.00 D= 24.82 T= 16.32 S= 7.17
V 9
PC 0+172.73
PC 0+156.95
PC 0+411.06
PC 0+417.17
PC 0+468.34
PC 0+480
E=6287800
E=6287700
E=6287600
E=6287500
E=6287400
E=6287300
E=6287200
E=6287100
E=6287000
E=6286900
E=6286800
E=6286700
E=6286600
E=6286500
E=6286400
E=6286300
E=6286200
E=6286100
E=6286000
E=6285900
E=6285800
E=6285700
E=6285600
E=6285500
E=6285400
E=6285300
E=6285200
E=6285100
E=6285000
E=6284900
E=6284800
E=6284700
E=6284600
E=6284500
E=6284400
E=6284300
E=6284200
E=6284100
E=6284000
E=6283900

PERFILES TRANSVERSALES CANAL SANTA MARTA

ESCALA H=1:200
V=1:200

PERFIL 1

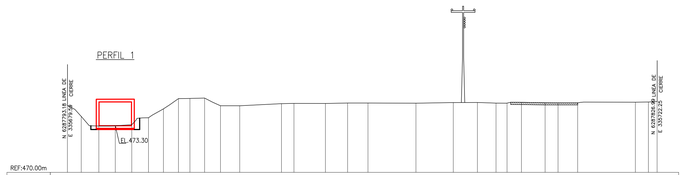

| REF:470.00m | | |

PLANTA CANAL SANTA MARTA

ESCALA 1:500

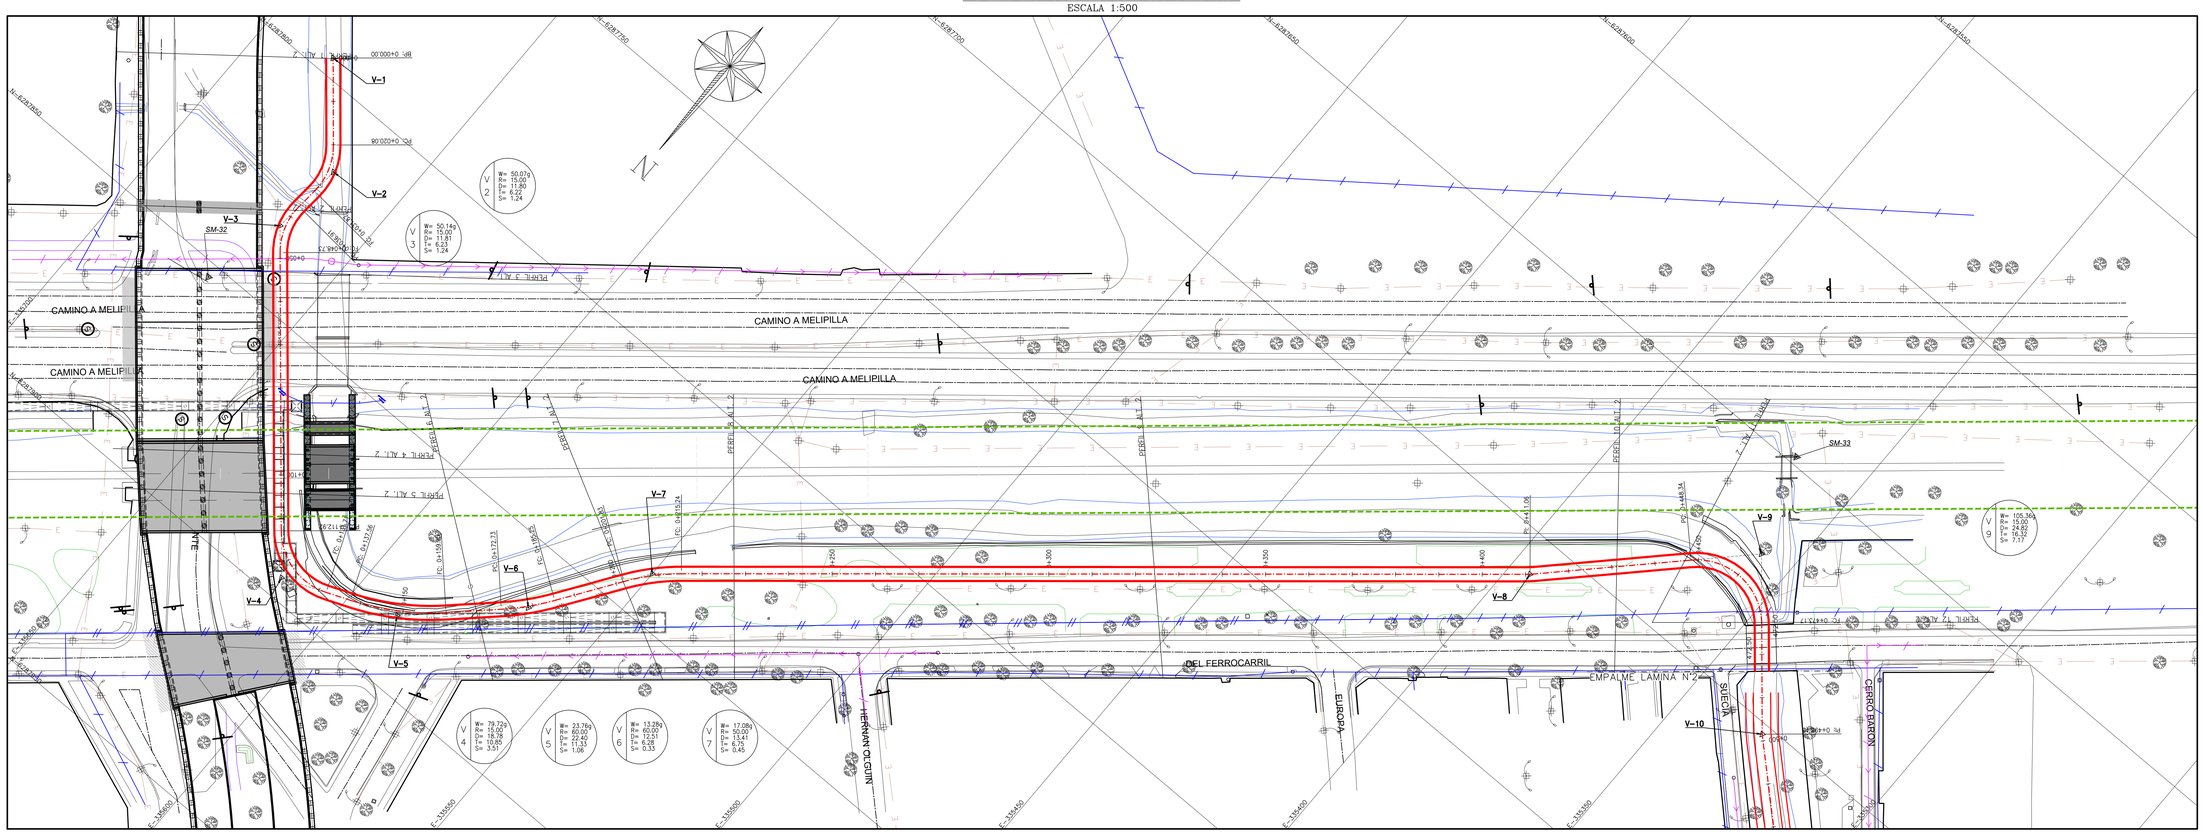

PERFILES TRANSVERSALES CANAL SANTA MARTA

ESCALA H=1:200
V=1:200

PERFIL 1

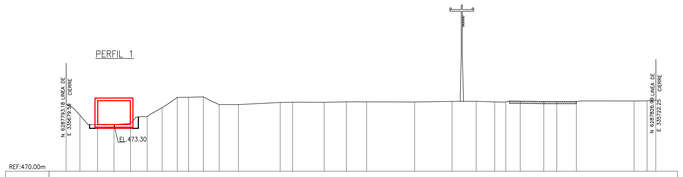

| REF:470.00m | | |

PLANTA CANAL SANTA MARTA
ESCALA 1:500

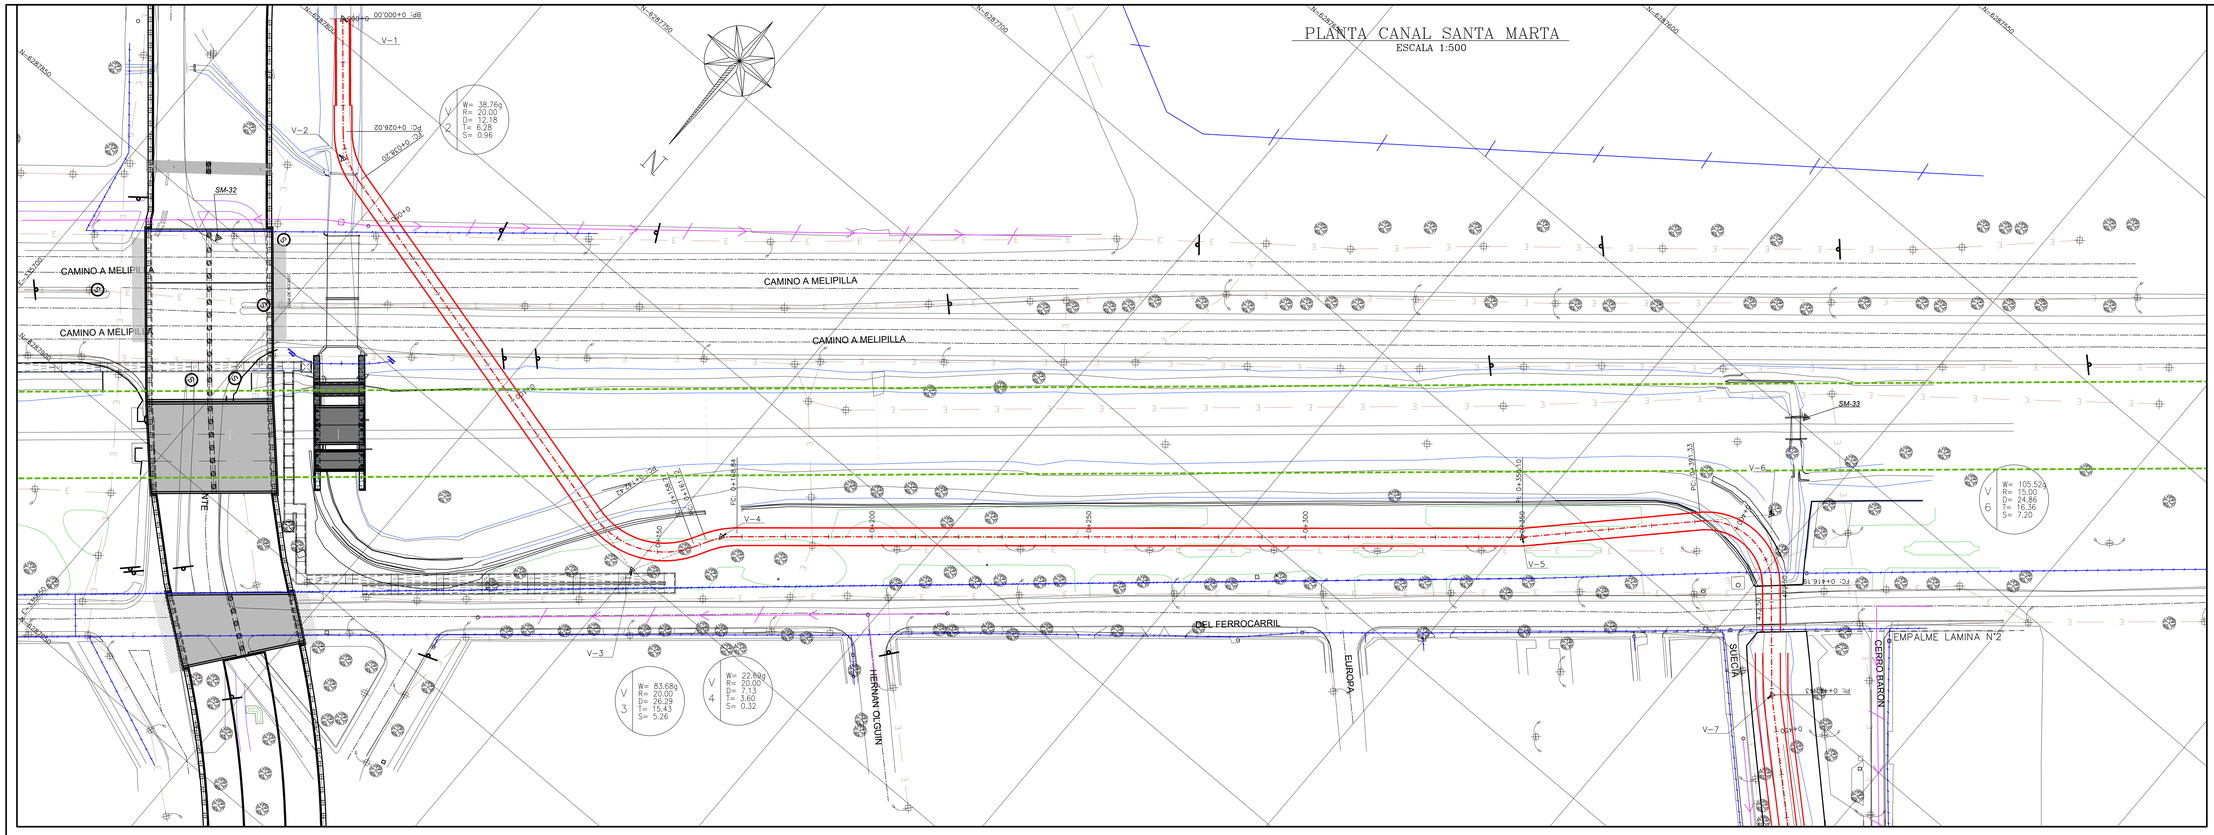

SIMBOLOGIA

- LIMITE DE PROPIEDAD
- CERCO PROYECTADO
- EJE CAMINO
- AGUA POTABLE
- AGUA SERVIDAS
- ELECTRICIDAD SUBTERRANEA
- BORDE CANAL
- CURVA INDICE
- CURVA SECUNDARIA
- CAMARA A.P.
- CAMARA A.S.
- FAJA FFCC
- P.R.
- ARBOLES

COORDENADAS PLANAS TOPOGRÁFICAS Y COTAS GEOMETRICAS

PR N°	NORTE	ESTE	COTA
SM 32	6.287.853,091	335.672,429	475.789
SM 33	6.287.648,223	335.365,788	474,606

CUADRO VERTICES

VERTICE	COORDENADAS	
No.	ESTE	NORTE
V-1	335683.06	6287795.93
V-2	335662.13	6287820.53
V-3	335550.00	6287850.00
V-4	335539.17	6287830.79
V-5	335397.92	6287711.54
V-6	335357.49	6287670.54
V-7	335330.51	6287702.20

PERFIL LONGITUDINAL CANAL SANTA MARTA
ESCALA H=1:500
V=1:50

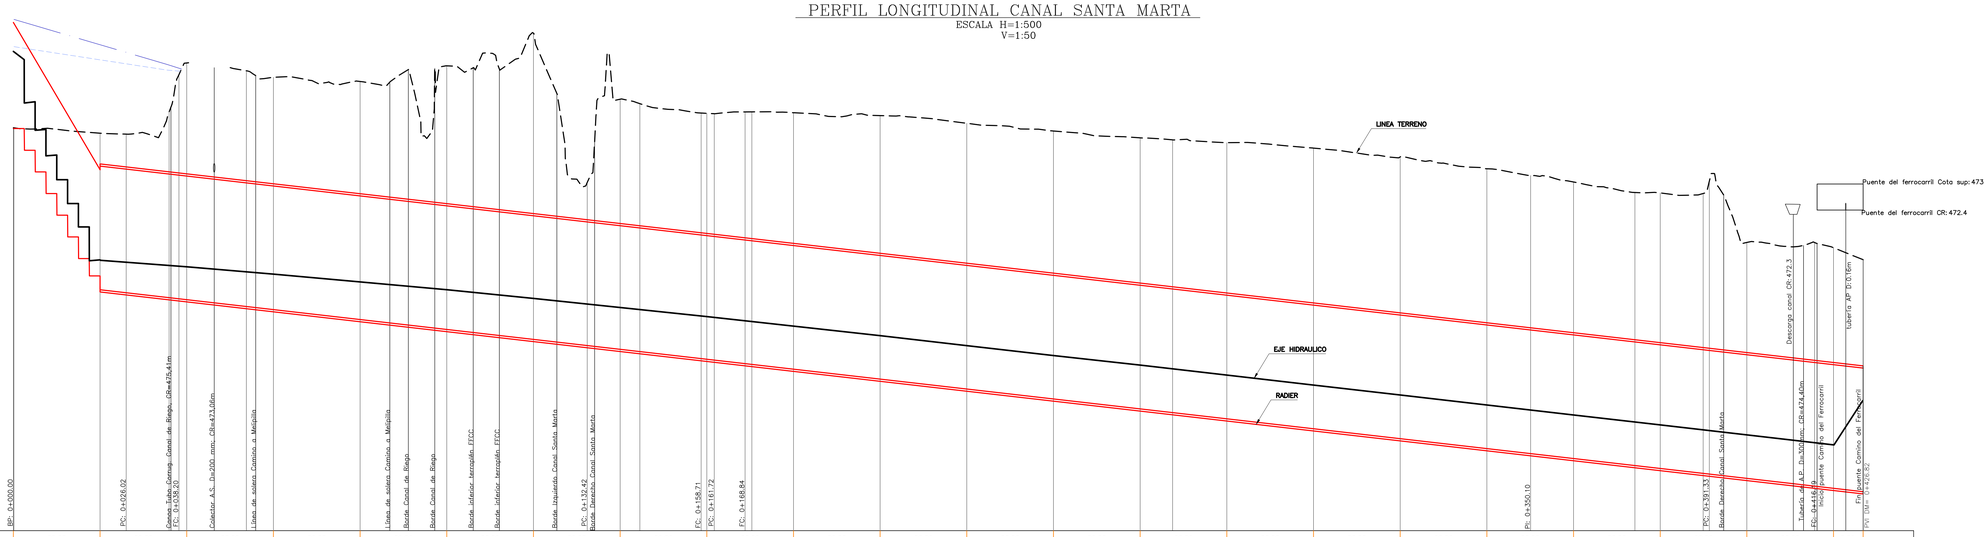

| | | |

PERFILES TRANSVERSALES CANAL SANTA MARTA

ESCALA H=1:250
V=1:250

PERFIL 1 ALTERNATIVA 3

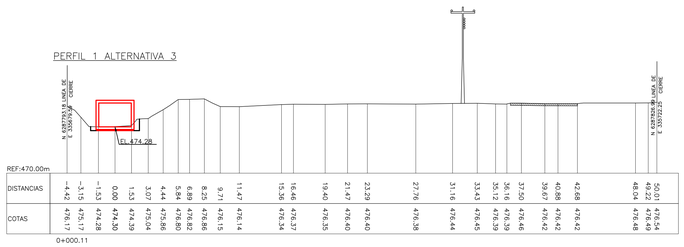

REF:470.00m

DISTANCIAS	-4.42	-3.15	-1.53	0.00	1.53	3.07	4.44	5.84	6.89	8.25	9.71	11.47	15.36	16.46	19.40	21.47	23.39	27.76	31.16	33.43	35.12	36.50	37.50	39.67	40.88	42.68	48.04	50.01	52.01
COTAS	476.17	475.17	474.28	474.30	474.39	475.04	475.86	476.80	476.82	476.86	476.15	476.14	476.34	476.37	476.35	476.40	476.40	476.38	476.44	476.45	476.39	476.46	476.46	476.42	476.42	476.42	476.48	476.54	476.54

0+000.11

PERFIL 2 ALTERNATIVA 3

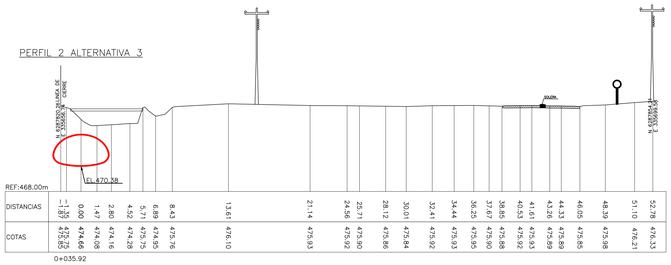

REF:468.00m

DISTANCIAS	-1.80	0.00	0.00	1.47	2.80	4.52	5.71	6.88	8.43	13.61	21.14	24.96	25.77	28.12	30.01	32.44	34.44	36.20	37.67	38.86	40.53	41.61	43.26	44.33	46.05	48.39	51.10	52.78
COTAS	475.60	474.66	474.66	474.08	474.16	474.28	475.75	474.95	475.76	476.10	475.93	475.92	475.90	475.84	475.92	475.92	475.93	475.95	475.90	475.88	475.93	475.92	475.89	475.89	475.85	475.98	476.21	476.33

0+035.92

PERFIL 3 ALTERNATIVA 3

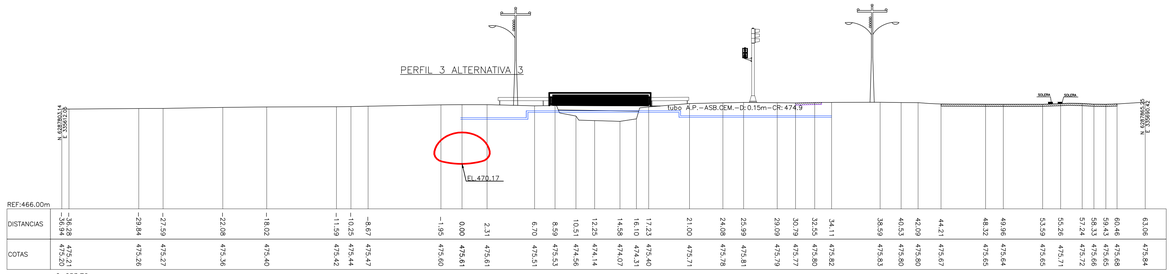

REF:466.00m

DISTANCIAS	-36.84	-29.84	-27.59	-22.09	-18.02	-11.59	-10.25	-8.67	-1.95	0.00	2.31	6.70	8.59	10.51	12.25	14.58	16.10	17.23	21.00	24.08	25.99	29.09	30.79	32.55	34.11	38.59	40.53	42.09	44.21	48.32	49.96	53.59	55.26	57.24	58.33	59.45	60.46	63.06
COTAS	475.20	475.26	475.27	475.36	475.40	475.42	475.44	475.47	475.60	475.61	475.61	475.51	475.53	474.56	474.14	474.07	474.31	475.40	475.71	475.78	475.81	475.79	475.77	475.80	475.82	475.83	475.80	475.80	475.67	475.65	475.64	475.65	475.71	475.72	475.66	475.65	475.68	475.84

0+053.76

PERFIL 7 ALTERNATIVA 3

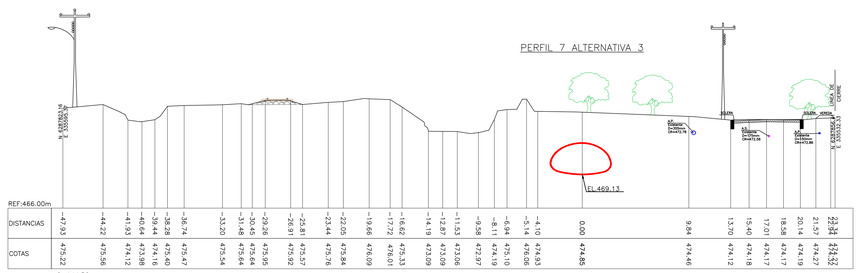

REF:466.00m

DISTANCIAS	-47.93	-46.22	-45.56	-41.93	-40.64	-38.44	-36.28	-36.74	-33.20	-31.48	-30.45	-29.26	-26.91	-25.81	-23.44	-22.05	-19.66	-17.72	-16.62	-14.19	-12.87	-11.53	-9.58	-8.11	-6.94	-5.14	-4.10	0.00	9.84	13.70	15.40	17.01	18.58	20.14	21.57	22.34	23.94
COTAS	475.22	475.56	474.12	474.12	473.98	474.16	475.40	475.47	475.54	475.64	475.95	475.92	475.57	475.76	475.84	475.84	476.09	476.01	476.33	473.09	473.09	473.06	472.27	474.19	476.10	476.08	474.83	474.85	474.46	474.12	474.18	474.17	474.17	474.19	474.27	474.32	474.32

0+144.56

PERFIL 8 ALTERNATIVA 3

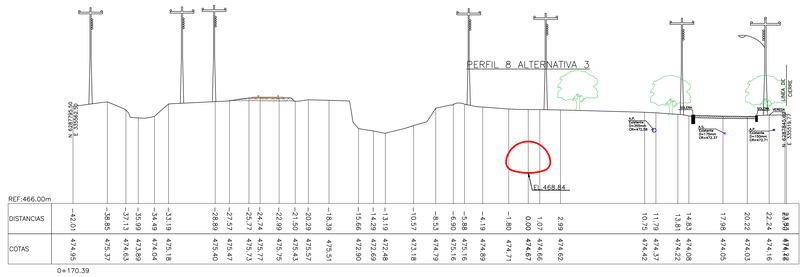

REF:466.00m

DISTANCIAS	-42.01	-38.85	-37.13	-35.99	-34.49	-33.19	-28.89	-27.57	-26.74	-25.77	-22.99	-21.50	-20.29	-18.39	-15.66	-14.39	-13.10	-10.57	-8.53	-6.90	-5.88	-4.19	-1.80	0.00	1.07	2.99	10.75	11.79	13.81	14.85	17.98	20.22	22.24	23.50	24.52
COTAS	474.95	475.37	474.63	473.89	474.04	475.18	475.40	475.47	475.73	475.77	475.75	475.43	475.57	475.51	474.90	472.48	473.18	474.79	475.16	475.16	474.89	474.71	474.67	474.66	474.62	474.62	474.42	474.37	474.22	474.09	474.05	474.03	474.16	474.28	474.28

0+170.39

PERFIL 9 ALTERNATIVA 3

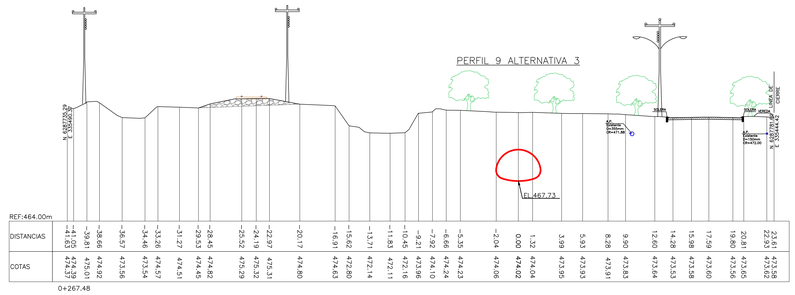

REF:464.00m

DISTANCIAS	-41.03	-39.81	-38.66	-36.57	-35.36	-34.46	-33.27	-31.27	-29.53	-28.45	-25.52	-24.19	-22.97	-20.17	-16.91	-15.62	-13.71	-11.83	-10.45	-9.21	-7.92	-6.66	-5.35	-2.24	0.00	1.32	3.59	5.53	8.28	9.90	12.60	14.28	15.98	17.59	19.80	20.81	22.61	22.81
COTAS	474.39	475.01	474.92	475.56	475.54	475.57	475.51	475.45	474.45	474.82	475.29	475.32	475.31	474.80	474.63	472.80	472.14	472.11	472.16	473.96	474.10	474.24	474.23	474.06	474.02	474.04	473.95	473.83	473.83	473.91	473.64	473.53	473.58	473.60	473.56	473.65	473.58	473.52

0+267.48

PERFIL 10 ALTERNATIVA 3

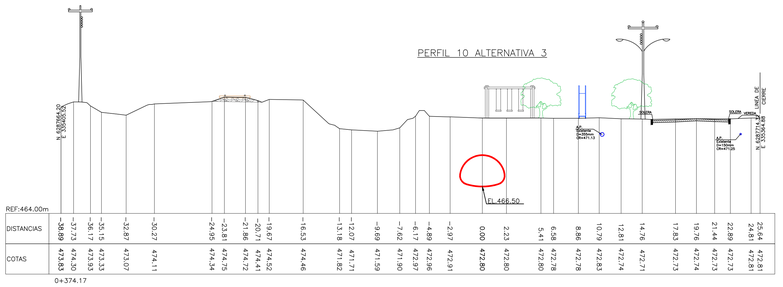

REF:464.00m

DISTANCIAS	-38.89	-37.73	-36.17	-35.15	-32.87	-30.27	-24.95	-23.81	-21.86	-19.67	-16.53	-13.18	-12.07	-9.69	-7.62	-6.17	-4.89	-2.97	0.00	2.23	5.41	6.58	8.86	10.79	12.81	14.76	17.83	19.76	21.44	22.89	24.81	25.64
COTAS	472.83	474.30	473.93	473.33	473.07	474.11	474.34	474.75	474.72	474.52	474.46	477.82	477.71	477.59	477.90	472.97	472.96	472.61	472.80	472.80	472.80	472.78	472.78	472.83	472.74	472.71	472.73	472.74	472.73	472.73	472.81	472.81

0+374.17

PERFIL 11 ALTERNATIVA 3

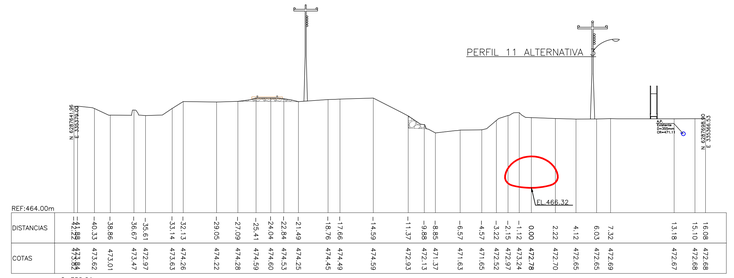

REF:464.00m

DISTANCIAS	-42.83	-40.33	-38.86	-36.67	-35.61	-33.14	-32.13	-29.05	-27.09	-25.41	-23.84	-21.49	-17.66	-18.76	-14.59	-11.37	-9.88	-8.85	-6.57	-4.57	-3.22	-2.15	-1.12	0.00	2.22	4.12	6.03	7.32	13.18	15.10	16.08
COTAS	472.83	472.62	473.01	473.47	472.97	473.63	473.26	474.22	474.28	474.59	474.60	474.53	474.25	474.45	474.49	474.59	472.93	472.15	471.37	471.63	471.65	472.52	473.24	472.97	472.70	472.65	472.65	472.69	472.67	472.68	472.68

0+389.91

PERFIL 12 ALTERNATIVA 3

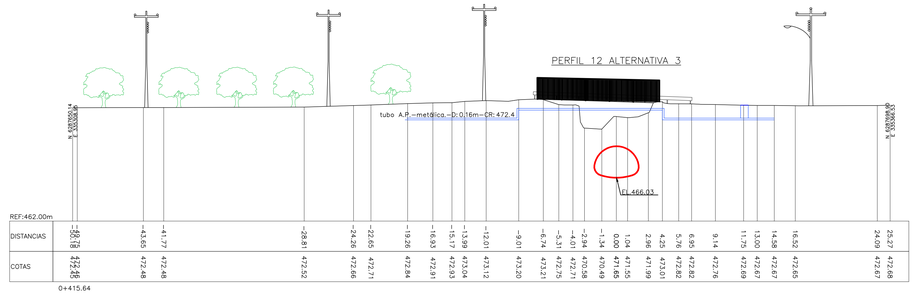

REF:462.00m

DISTANCIAS	-1.80	0.00	-43.65	-41.77	-28.81	-24.26	-22.65	-19.26	-16.83	-15.17	-13.99	-12.01	-9.01	-6.74	-5.31	-4.01	-2.84	-1.34	0.00	1.04	2.96	4.25	5.76	6.95	9.14	11.75	13.00	14.58	16.52	24.59	25.37
COTAS	472.48	472.48	472.48	472.48	472.52	472.66	472.71	472.84	472.91	472.93	473.04	473.12	473.20	473.21	472.75	472.71	470.58	470.49	471.65	471.55	471.99	473.01	472.82	472.82	472.76	472.69	472.67	472.67	472.65	472.67	472.68

0+415.64

ESCALA GRÁFICA

(EN METROS)

0 5 10 m

ESCALA 1 : 200

DATOS GEODÉSICOS
ELIPSOIDE DE REFERENCIA WGS-84 SIRGAS
DATOS CARTOGRÁFICOS :
PROYECCIÓN UNIVERSAL TRANSVERSAL MERCATOR(U.T.M.)
HUSO 19

DOCUMENTO DE REFERENCIA	MODIFICACIÓN	FECHA	APROBACIÓN

Nº DE CONTRATO	INSPECTOR FISCAL
	CARLOS STAPPUNG RUFF
REVISOR INGENIERO	JEFE DEPTO. CONSTRUCCIÓN
JUAN MAULEN GODOY	GONZALO ESPINOZA GUZMÁN
JEFA DEPTO. CAUCES Y DRENAJE URBANO, REGIÓN METROPOLITANA	JEFA DEPTO. PROY. AGUAS LLUVIAS
PATRICIA FERNÁNDEZ SOTOMAYOR	NÁYADE VÁSQUEZ LEIVA
DIRECTORA REGIONAL DOH, REGIÓN METROPOLITANA	JEFE DIVISIÓN DE CAUCES Y DRENAJE URBANO
PAULA MARÍN MENANTEAU	MILO MILLÁN ROMERO

GOBIERNO DE CHILE
MINISTERIO DE OBRAS PÚBLICAS
DIRECCIÓN DE OBRAS HIDRÁULICAS

CONSULTORÍA
ALLDP-58: DISEÑO DEFINITIVO
CANAL DE EVACUACIÓN DE
AGUAS LLUVIAS SANTA MARTA
COMUNA DE MAIPÚ

CLASIFIC.	PLANO Nº 43 DE 66
G	TRAMO 1, ALTERNATIVA III PERFILES TRANSVERSALES KM 0+000 – 0+415.64 LÁMINA 01 DE 01
CATEGORÍA B	FECHA DE APROBACIÓN
ESCALA 1:500	CÓDIGO 4:308- 66-43- 1/1
REGIÓN METROPOLITANA	PROVINCIA SANTIAGO
	INGRESO ARCHIVO Nº A-7428-XIII
	REVISIÓN C

FUENTE CARTOGRÁFICA:
LEVANTAMIENTO TOPOGRÁFICO ARRAU SpA
AÑO-2020

CÓDIGO
ARR105-ET01-PT-004-C

ARRAU INGENIERIA
María Luisa Santander Nº 0231
Providencia - Santiago
Fono +56 2 223414800
e-mail : oficina@arrauing.cl
www.arrauing.cl

REVISIONES							
Nro	FECHA	DESCRIPCIÓN	DIBUJÓ	PROY.	REVISÓ	APROBÓ
C	MAY 21	EMITIDO PARA REVISIÓN ETAPA ET01 V2 DOH	CF	CF	CVA	MVO
B	ABR 21	EMITIDO PARA REVISIÓN ETAPA ET1 V1 DOH	CF	CF	CVA	MVO
A	ABR 21	EMITIDO PARA REVISIÓN INTERNA	CF	CF	MVO	MVO

PLANTA CANAL SANTA MARTA

ESCALA 1:500

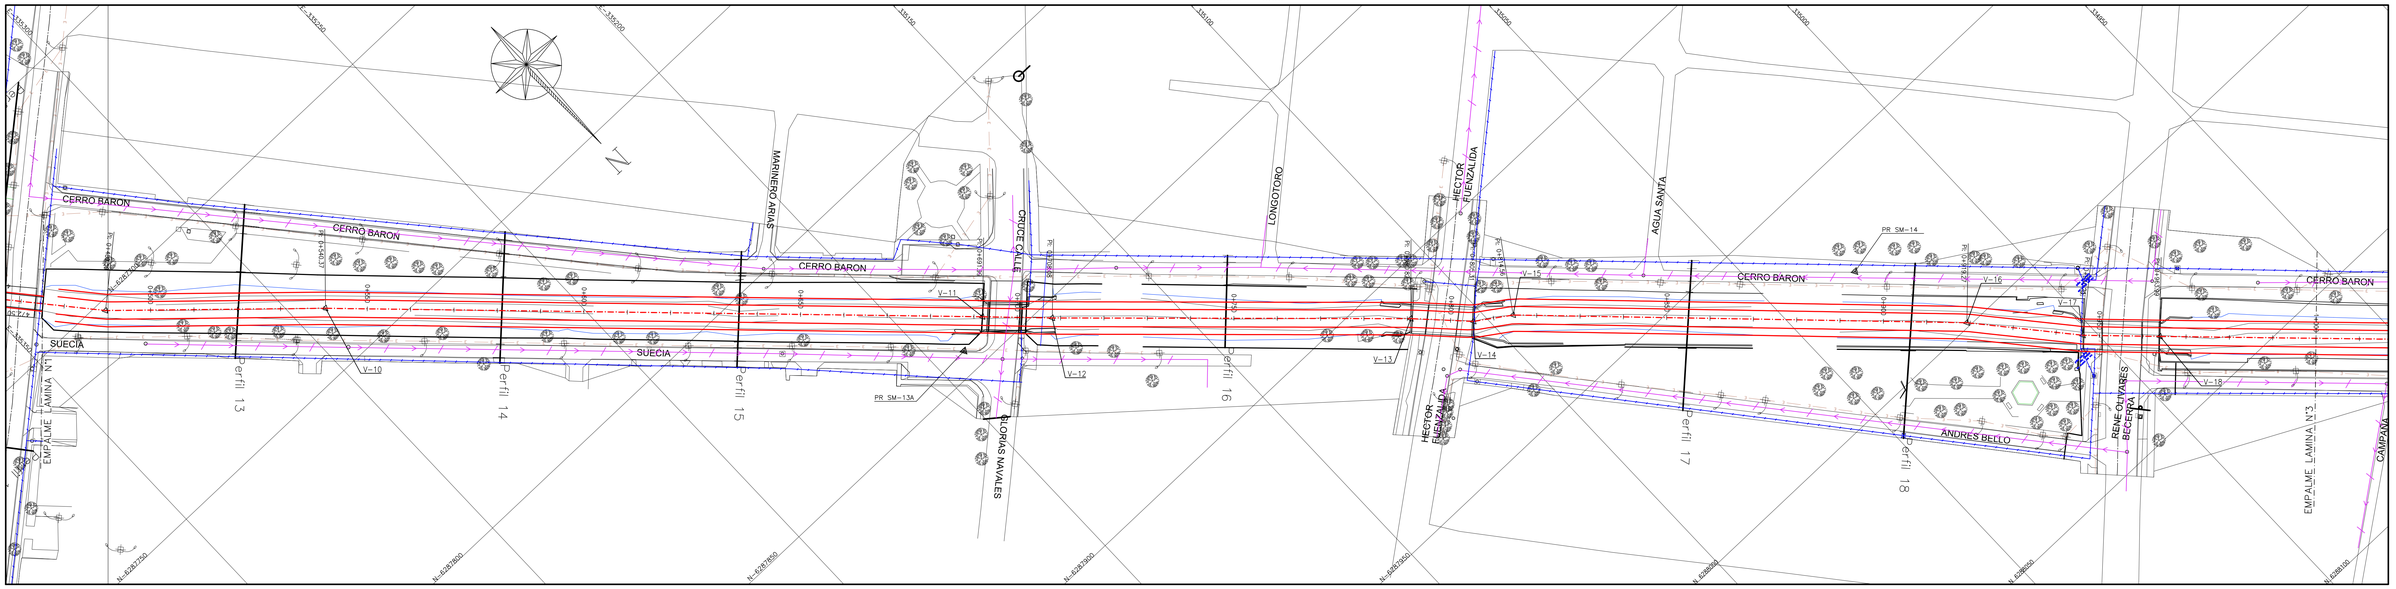

COORDENADAS PLANAS TOPOGRÁFICAS Y COTAS GEOMETRICAS			
PR N°	NORTE	ESTE	COTA
SM 13 A	6.287.844,968	335.192,851	471,342
SM 14	6.287.972,778	335.030,776	469,382

CUADRO VERTICES

VERTICE	COORDENADAS	
No.	ESTE	NORTE
V-9	3.352.932.274	62.877.366.700
V-10	3.351.843.249	62.878.421.723
V-11	3.351.728.148	62.878.534.156
V-12	3.351.127.648	62.879.103.294
V-13	3.351.026.626	62.879.207.250
V-14	3.350.950.230	62.879.259.270
V-15	3.350.201.095	62.879.990.870
V-16	3.350.026.268	62.880.195.842
V-17	3.349.898.728	62.880.319.831
V-18	3.348.307.982	62.881.858.754

SIMBOLOGIA

- LIMITE DE PROPIEDAD
- CERCO PROYECTADO
- EJE CAMINO
- AGUA POTABLE
- AGUA SERVIDAS
- ELECTRICIDAD SUBTERRANEA
- BORDE CANAL
- XX CURVA INDICE
- CURVA SECUNDARIA
- CAMARA A.P.
- CAMARA A.S.
- FAJA FFCC
- P.R.
- ARBOLES

PERFIL LONGITUDINAL CANAL SANTA MARTA

ESCALA H=1:500
V=1:50

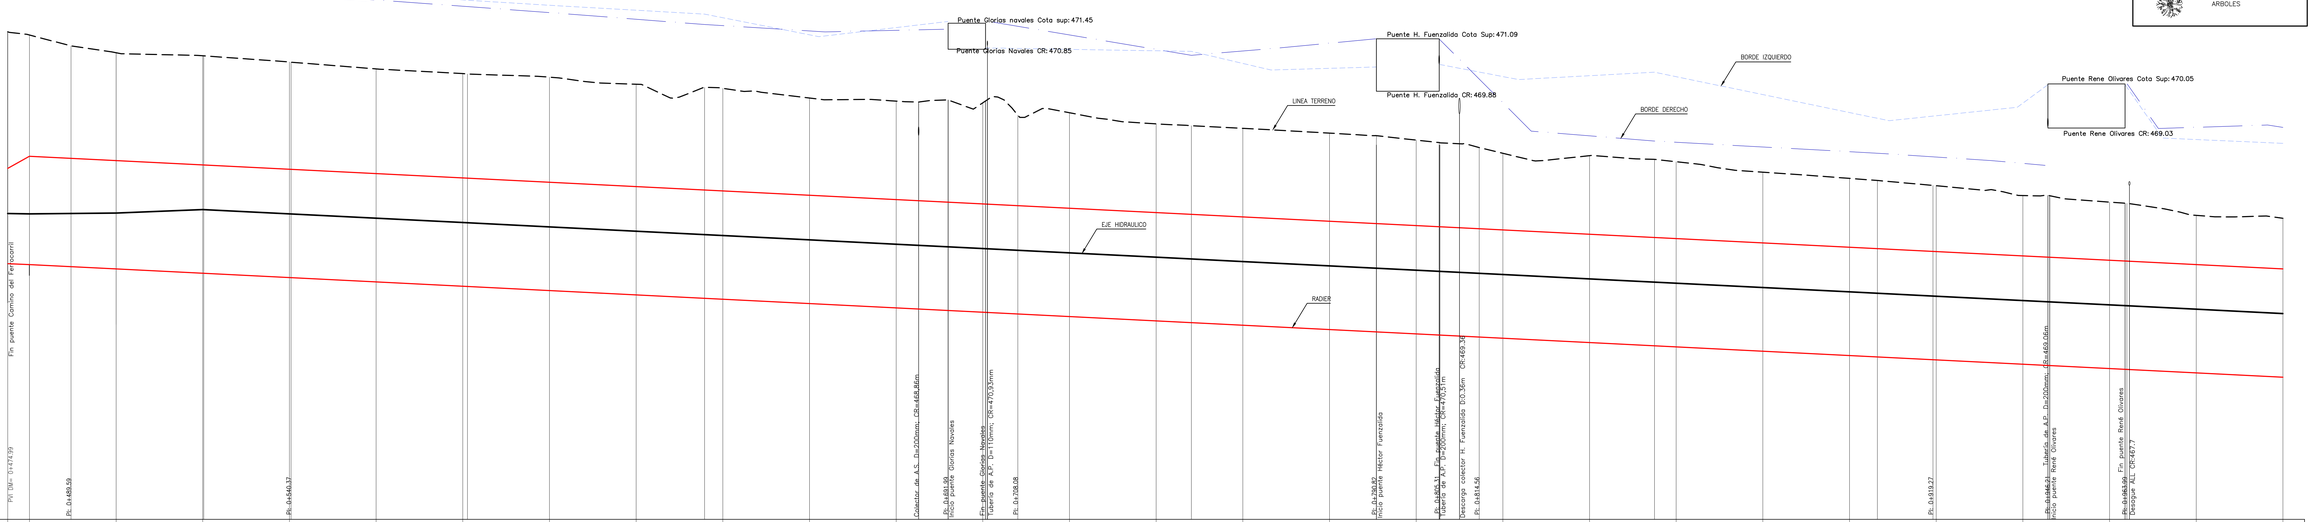

C.Ref.460.00

| | | |

PLANTA CANAL SANTA MARTA

ESCALA 1:500

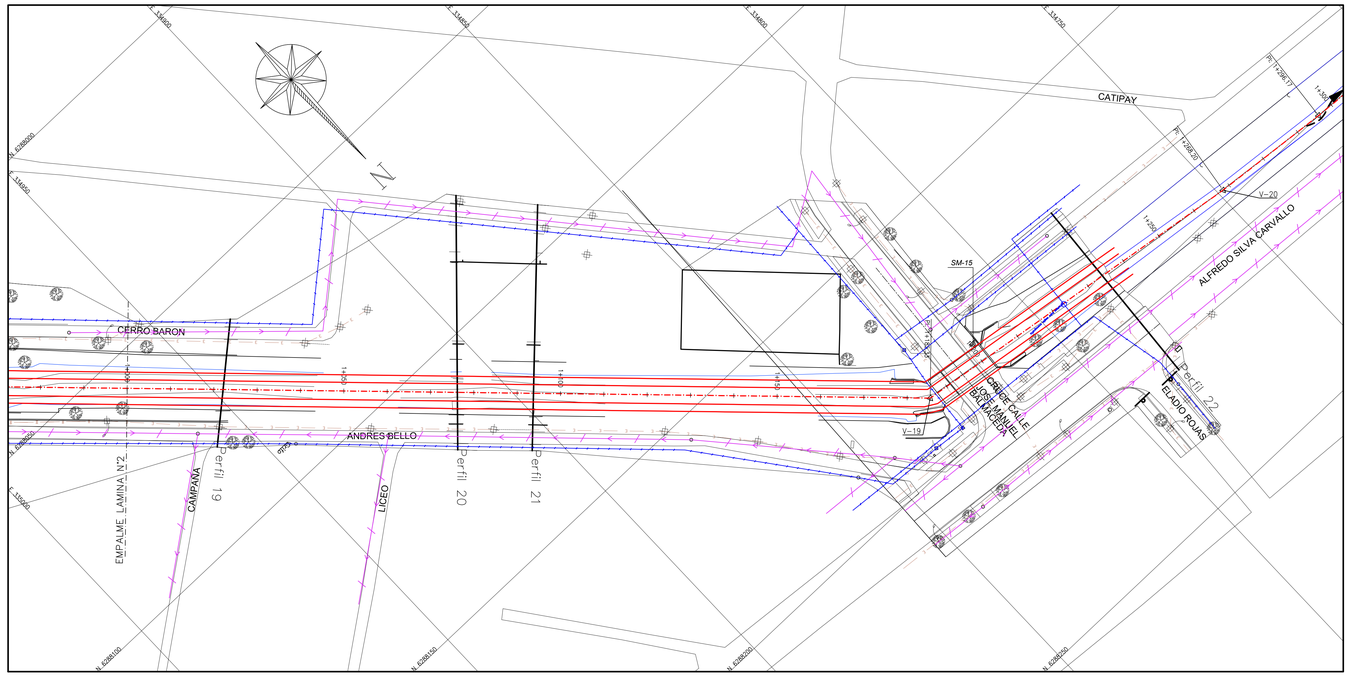

SIMBOLOGIA

- LIMITE DE PROPIEDAD
- CERCO PROYECTADO
- EJE CAMINO
- AGUA POTABLE
- AGUA SERVIDAS
- ELECTRICIDAD SUBTERRANEA
- BORDE CANAL
- XX CURVA INDICE
- CURVA SECUNDARIA
- CAMARA A.P.
- CAMARA A.S.
- FAJA FFCC
- P.R.
- ARBOLES

CUADRO VERTICES

VERTICE	COORDENADAS	
No.	ESTE	NORTE
V-19	3.347.487,255	62.881.973,597
V-20	3.347.208,762	62.881.999,835

COORDENADAS PLANAS TOPOGRÁFICAS Y COTAS GEOMETRICAS

PR N°	NORTE	ESTE	COTA
SM 15	6.288.183,579	334.815,066	468,135
SM 16	6.288.204,691	334.527,279	464,186

PERFIL LONGITUDINAL CANAL SANTA MARTA

ESCALA H=1:500
V=1:50

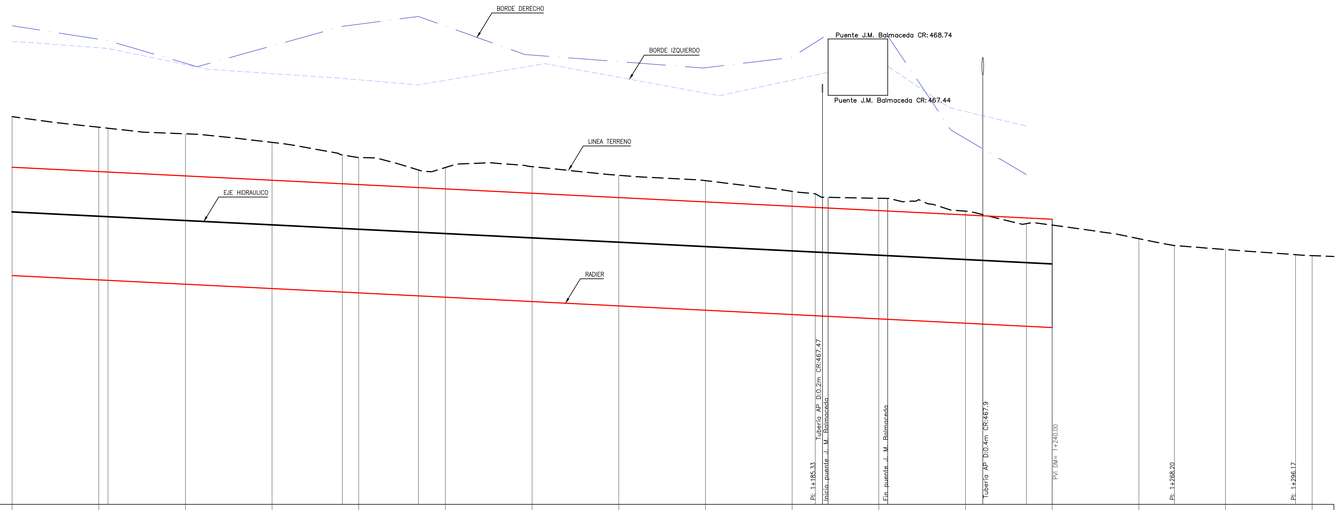

C.Ref.458.00

DISTANCIAS (m)	PARCIALES		20.00	20.00	20.00	20.00	20.00	20.00	20.00	20.00	20.00	20.00	20.00	20.00	20.00	20.00	20.00	20.00	20.00	20.00	
	ACUMULADAS	1+000	1+020	1+040	1+060	1+080	1+100	1+120	1+140	1+160	1+180	1+200	1+220	1+240	1+260	1+280	1+300				
COTAS (m.s.n.m.)	TERRENO	466.95	466.70	466.55	466.35	466.01	465.77	465.79	465.59	465.47	465.23	465.06	464.77	464.44	464.13	463.88	463.74				
	BORDE IZQUIERDO	468.68	468.54	468.15	467.94	467.80	467.78	468.12	467.86	467.48	467.79		467.07								
	BORDE DERECHO	469.05	468.73	468.18	468.58	469.08	469.04	468.37	468.22	468.08	468.32		466.44								
	RADIER	463.28	463.18	463.08	462.98	462.88	462.78	462.68	462.58	462.48	462.38	462.28	462.18	462.08							
	EJE HIDRAULICO	464.15	464.65	464.55	464.45	464.35	464.25	464.15	464.05	463.95	463.85	463.75	463.65	463.55							
CARACTERISTICAS DISTANCIAS Y PENDIENTES			CANAL TRAPECIAL REVESTIDO b=4.00m, h=2.50m L=240.0m, i=-0.50%																		
EXCAVACION (m3)/RELLENO (m3)			3.189 m3/3.055 m3																		

FUENTE CARTOGRÁFICA:
LEVANTAMIENTO TOPOGRÁFICO ARRAU SpA
AÑO-2020

CÓDIGO
ARR105-ET01-PL-006-C

ARRAU INGENIERIA
María Luisa Santander N° 0231
Providencia - Santiago
Fono +56 2 223414800
e-mail : oficina@arrauing.cl
www.arrauing.cl

REVISIONES							
Nro	FECHA	DESCRIPCIÓN	DIBUJÓ	PROY.	REVISÓ	APROBÓ
B	ABR 21	EMITIDO PARA REVISIÓN ETAPA ET1 V1 DOH	CF	CF	CVA	MVO
A	ABR 21	EMITIDO PARA REVISIÓN INTERNA	CF	CF	MVO	MVO

ESCALA GRÁFICA
(EN METROS)
0 10 20 30 m
ESCALA 1 : 500

DATOS GEODESICOS
ELIPSOIDE DE REFERENCIA WGS-84 SIRGAS
DATOS CARTOGRÁFICOS :
PROYECCIÓN UNIVERSAL TRANSVERSAL MERCATOR(U.T.M.)
HUSO 19

DOCUMENTO DE REFERENCIA	MODIFICACIÓN	FECHA	APROBACIÓN

Nº DE CONTRATO	INSPECTOR FISCAL
	CARLOS STAPPUNG RUFF
REVISOR INGENIERO	JEFE DEPTO. CONSTRUCCIÓN
JUAN MAULEN GODOY	GONZALO ESPINOZA GUZMÁN
JEFA DEPTO. CAUCES Y DRENAJE URBANO, REGIÓN METROPOLITANA	JEFA DEPTO. PROY. AGUAS LLUVIAS
PATRICIA FERNÁNDEZ SOTOMAYOR	NAYADE VÁSQUEZ LEIVA
DIRECTORA REGIONAL DOH, REGIÓN METROPOLITANA	JEFE DIVISIÓN DE CAUCES Y DRENAJE URBANO
PAULA MARÍN MENANTEAU	MILO MILLÁN ROMERO

GOBIERNO DE CHILE
MINISTERIO DE OBRAS PÚBLICAS
DIRECCIÓN DE OBRAS HIDRÁULICAS

CONSULTORÍA
ALLDP-58: DISEÑO DEFINITIVO
CANAL DE EVACUACIÓN DE
AGUAS LLUVIAS SANTA MARTA
COMUNA DE MAIPÚ

REGIÓN METROPOLITANA | PROVINCIA SANTIAGO

CLASIFIC. G
CATEGORÍA B
ESCALA 1:500

PLANO N° 45 DE 66

TRAMO 2, ALTERNATIVA A
PLANTA Y PERFILES LONGITUDINALES
KM 1+000 — 1+300
LÁMINA 02 DE 02

FECHA DE APROBACIÓN

CÓDIGO 4:308- 66-45- 2/2 | REVISIÓN C

INGRESO ARCHIVO N° A-7430-XIII

PERFILES TRANSVERSALES CANAL SANTA MARTA

ESCALA H=1:200
V=1:200

PERFIL 13 ALT-1

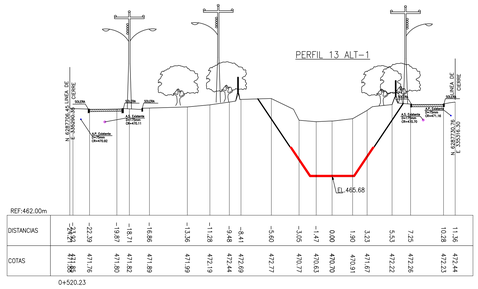
EJE CANAL
EJE CANAL
EJE CANAL

PLANTA CANAL SANTA MARTA

ESCALA 1:500

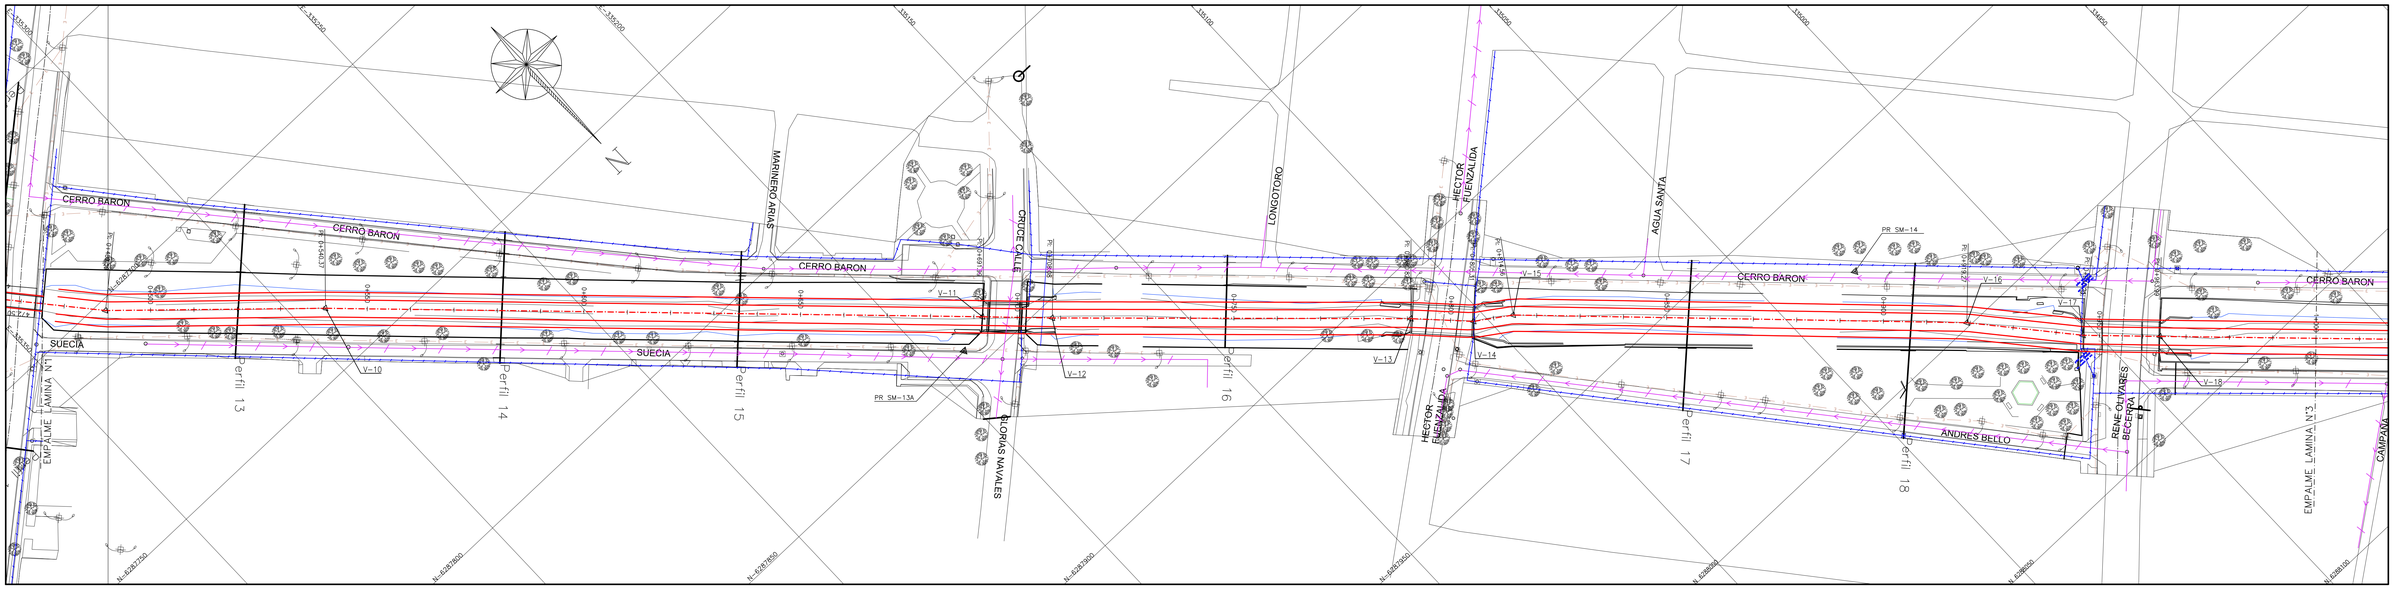

COORDENADAS PLANAS TOPOGRÁFICAS Y COTAS GEOMETRICAS			
PR N°	NORTE	ESTE	COTA
SM 13 A	6.287.844,968	335.192,851	471,342
SM 14	6.287.972,778	335.030,776	469,382

CUADRO VERTICES

VERTICE	COORDENADAS	
No.	ESTE	NORTE
V-9	3.352.932.274	62.877.366.700
V-10	3.351.843.249	62.878.421.723
V-11	3.351.728.148	62.878.534.156
V-12	3.351.127.648	62.879.103.294
V-13	3.351.026.626	62.879.207.250
V-14	3.350.950.230	62.879.259.270
V-15	3.350.201.095	62.879.990.870
V-16	3.350.026.268	62.880.195.842
V-17	3.349.898.728	62.880.319.831
V-18	3.348.307.982	62.881.858.754

SIMBOLOGIA

- LIMITE DE PROPIEDAD
- CERCO PROYECTADO
- EJE CAMINO
- AGUA POTABLE
- AGUA SERVIDAS
- ELECTRICIDAD SUBTERRANEA
- BORDE CANAL
- CURVA INDICE
- CURVA SECUNDARIA
- CAMARA A.P.
- CAMARA A.S.
- FAJA FFCC
- P.R.
- ARBOLES

PERFIL LONGITUDINAL CANAL SANTA MARTA

ESCALA H=1:500
V=1:50

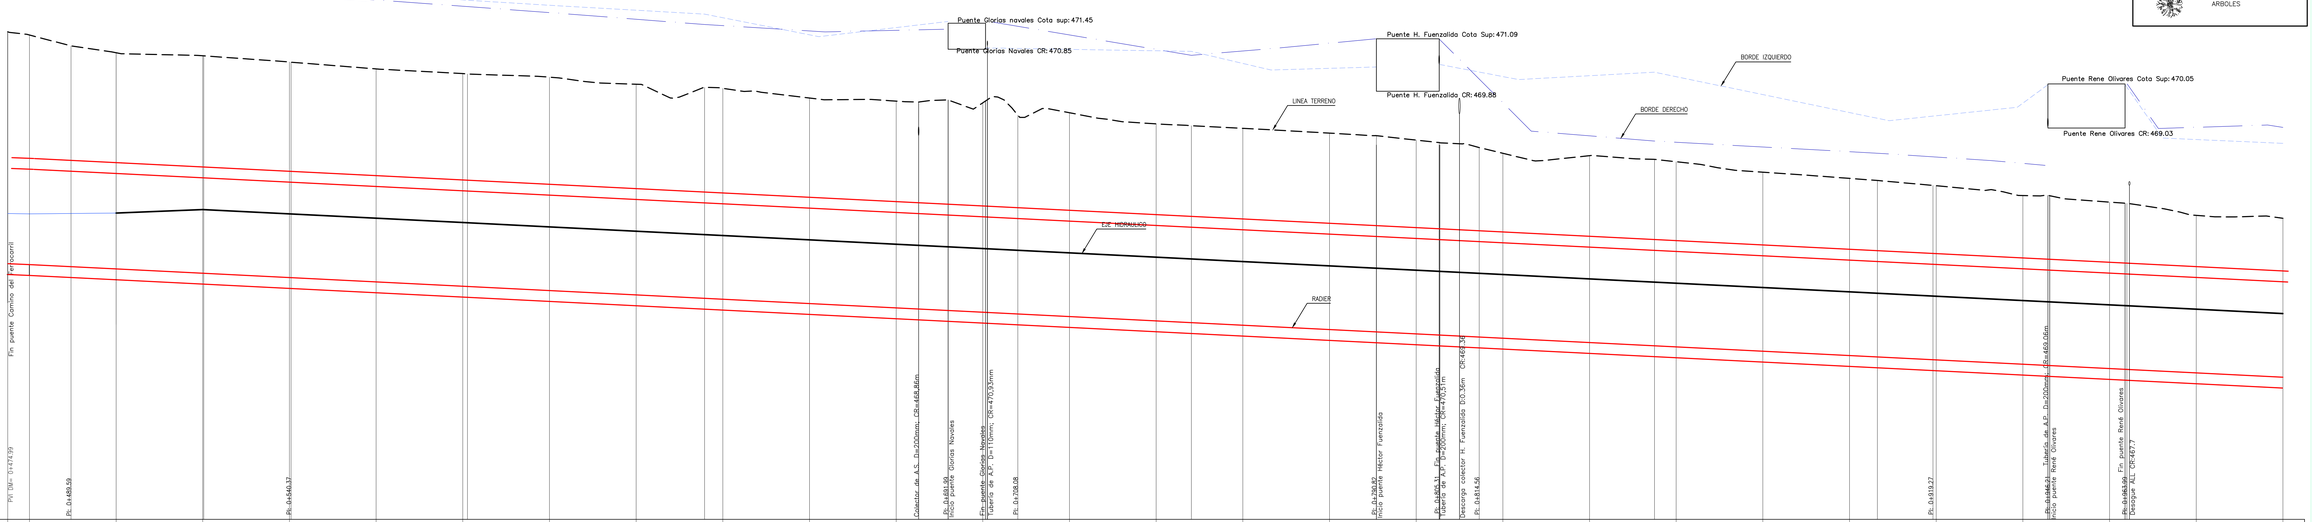

C.Ref.460.00

| | | |

PLANTA CANAL SANTA MARTA

ESCALA 1:500

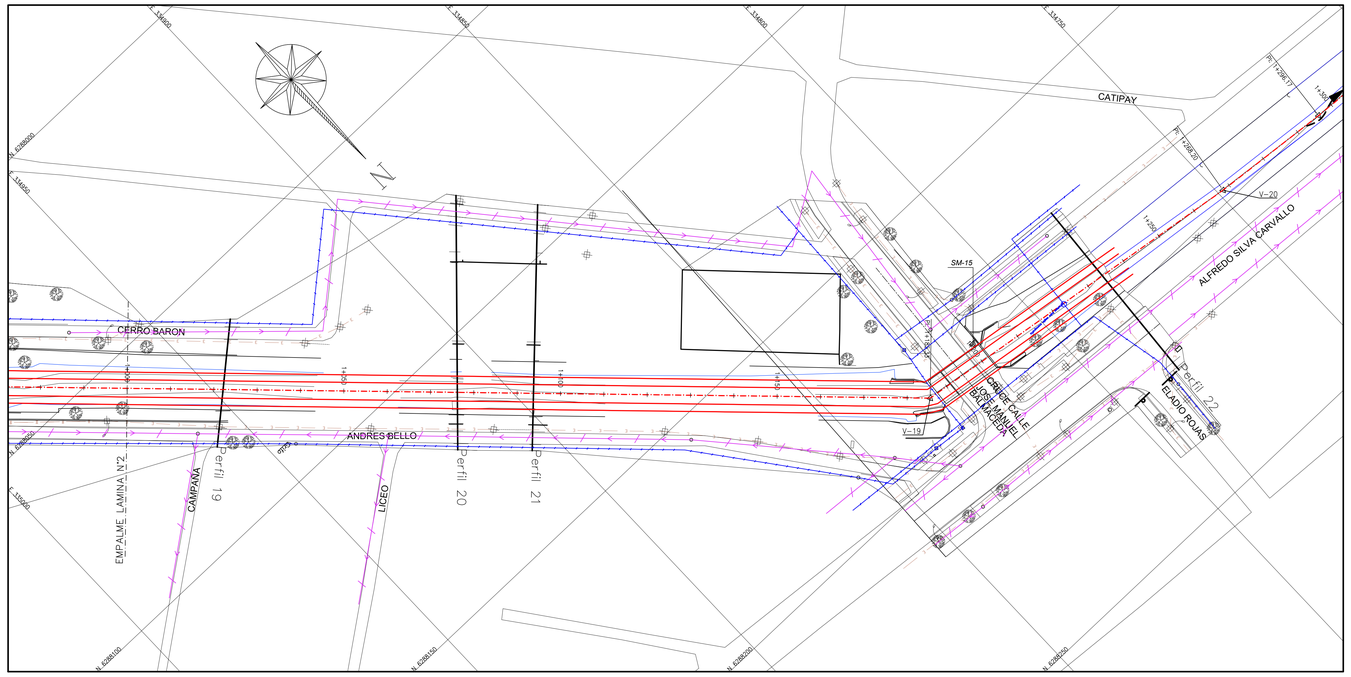

SIMBOLOGIA

- LIMITE DE PROPIEDAD
- CERCO PROYECTADO
- EJE CAMINO
- AGUA POTABLE
- AGUA SERVIDAS
- ELECTRICIDAD SUBTERRANEA
- BORDE CANAL
- XX CURVA INDICE
- CURVA SECUNDARIA
- CAMARA A.P.
- CAMARA A.S.
- FAJA FFCC
- P.R.
- ARBOLES

CUADRO VERTICES

VERTICE	COORDENADAS	
No.	ESTE	NORTE
V-19	3.347.487,255	62.881.973,597
V-20	3.347.208,762	62.881.999,835

COORDENADAS PLANAS TOPOGRÁFICAS Y COTAS GEOMETRICAS

PR N°	NORTE	ESTE	COTA
SM 15	6.288.183,579	334.815,066	468,135
SM 16	6.288.204,691	334.527,279	464,186

PERFIL LONGITUDINAL CANAL SANTA MARTA

ESCALA H=1:500
V=1:50

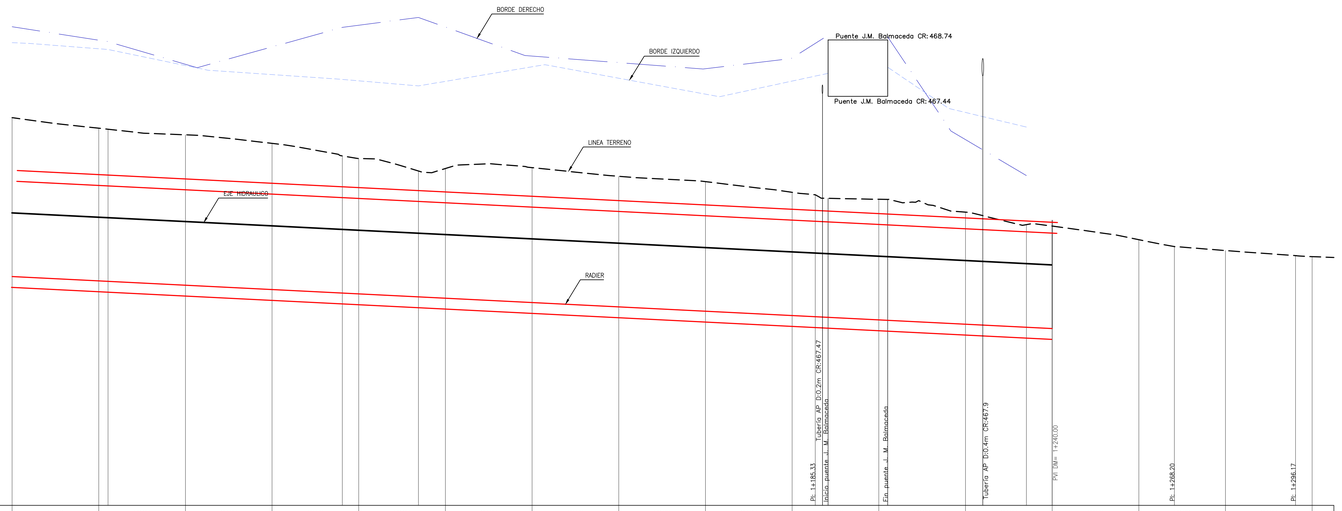

C.Ref.458.00

DISTANCIAS (m)	PARCIALES		20.00	20.00	20.00	20.00	20.00	20.00	20.00	20.00	20.00	20.00	20.00	20.00	20.00	20.00	20.00	20.00	20.00	
	ACUMULADAS	1+000	1+020	1+040	1+060	1+080	1+100	1+120	1+140	1+160	1+180	1+200	1+220	1+240	1+260	1+280	1+300			
COTAS (m.s.n.m.)	TERRENO	466.95	466.70	466.55	466.35	466.01	465.77	465.79	465.59	465.47	465.23	465.06	464.77	464.44	464.13	463.88	463.74			
	BORDE IZQUIERDO	468.68	468.54	468.15	467.94	467.80	467.78	468.12	467.86	467.48	467.79		467.07							
	BORDE DERECHO	469.05	468.73	468.18	468.58	469.08	469.04	468.37	468.22	468.08	468.32		466.44							
	RADIER	463.28	463.18	463.08	462.98	462.88	462.78	462.68	462.58	462.48	462.38	462.28	462.18	462.08						
	EJE HIDRAULICO	464.75	464.65	464.55	464.45	464.35	464.25	464.15	464.05	463.95	463.85	463.75	463.65	463.55						
CARACTERISTICAS DISTANCIAS Y PENDIENTES			CAJON b=3.00, h=2.2m L=240.0m, i=-0.50%																	
EXCAVACION (m3)/RELLENO (m3)			2.803 m3/2.787 m3																	

FUENTE CARTOGRÁFICA:
LEVANTAMIENTO TOPOGRÁFICO ARRAU SpA
AÑO-2020

CÓDIGO
ARR105-ET01-PL-006-C

ARRAU INGENIERIA
María Luisa Santander N° 0231
Providencia - Santiago
Fono +56 2 223414800
e-mail : oficina@arrauing.cl
www.arrauing.cl

REVISIONES							
Nro	FECHA	DESCRIPCIÓN	DIBUJÓ	PROY.	REVISÓ	APROBÓ
C	MAY 21	EMITIDO PARA REVISIÓN ET01 V2 DOH	CF	CF	CVA	MVO
B	ABR 21	EMITIDO PARA REVISIÓN ETAPA ET1 V1 DOH	CF	CF	CVA	MVO
A	ABR 21	EMITIDO PARA REVISIÓN INTERNA	CF	CF	MVO	MVO

ESCALA GRÁFICA

(EN METROS)

0 10 20 30 m

ESCALA 1 : 500

DATOS GEODESICOS
ELIPSOIDE DE REFERENCIA WGS-84 SIRGAS
DATOS CARTOGRÁFICOS :
PROYECCIÓN UNIVERSAL TRANSVERSAL MERCATOR(U.T.M.)
HUSO 19

DOCUMENTO DE REFERENCIA	MODIFICACIÓN	FECHA	APROBACIÓN

Nº DE CONTRATO	INSPECTOR FISCAL
	CARLOS STAPPUNG RUFF
REVISION INGENIERO	JEFE DEPTO. CONSTRUCCIÓN
JUAN MAULEN GODOY	GONZALO ESPINOZA GUZMÁN
JEFA DEPTO. CAUCES Y DRENAJE URBANO, REGIÓN METROPOLITANA	JEFA DEPTO. PROY. AGUAS LLUVIAS
PATRICIA FERNÁNDEZ SOTOMAYOR	NAYADE VÁSQUEZ LEIVA
DIRECTORA REGIONAL DOH, REGIÓN METROPOLITANA	JEFE DIVISIÓN DE CAUCES Y DRENAJE URBANO
PAULA MARÍN MENANTEAU	MILO MILLÁN ROMERO

GOBIERNO DE CHILE
MINISTERIO DE OBRAS PÚBLICAS
DIRECCIÓN DE OBRAS HIDRÁULICAS

CONSULTORÍA
ALLDP-58: DISEÑO DEFINITIVO
CANAL DE EVACUACIÓN DE
AGUAS LLUVIAS SANTA MARTA
COMUNA DE MAIPÚ

REGIÓN METROPOLITANA | PROVINCIA SANTIAGO

CLASIFIC. G

CATEGORÍA B

ESCALA 1:500

PLANO N° 48 DE 66

TRAMO 2, ALTERNATIVA B
PLANTA Y PERFILES LONGITUDINALES
KM 1+000 — 1+300
LÁMINA 02 DE 02

FECHA DE APROBACIÓN

CÓDIGO 4:308- 66-48- 2/2

REVISIÓN C

INGRESO ARCHIVO N° A-7433-XIII

PERFILES TRANSVERSALES CANAL SANTA MARTA

ESCALA H=1:200
V=1:200

PERFIL 13 ALT-1

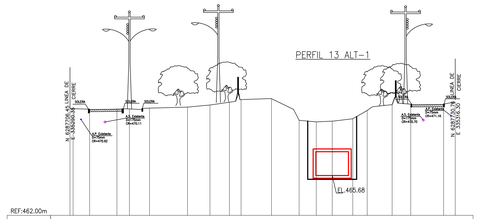

REF:462.00m

| | | |

PLANO GENERAL DE EXPROPIACIONES

ESCALA 1:500

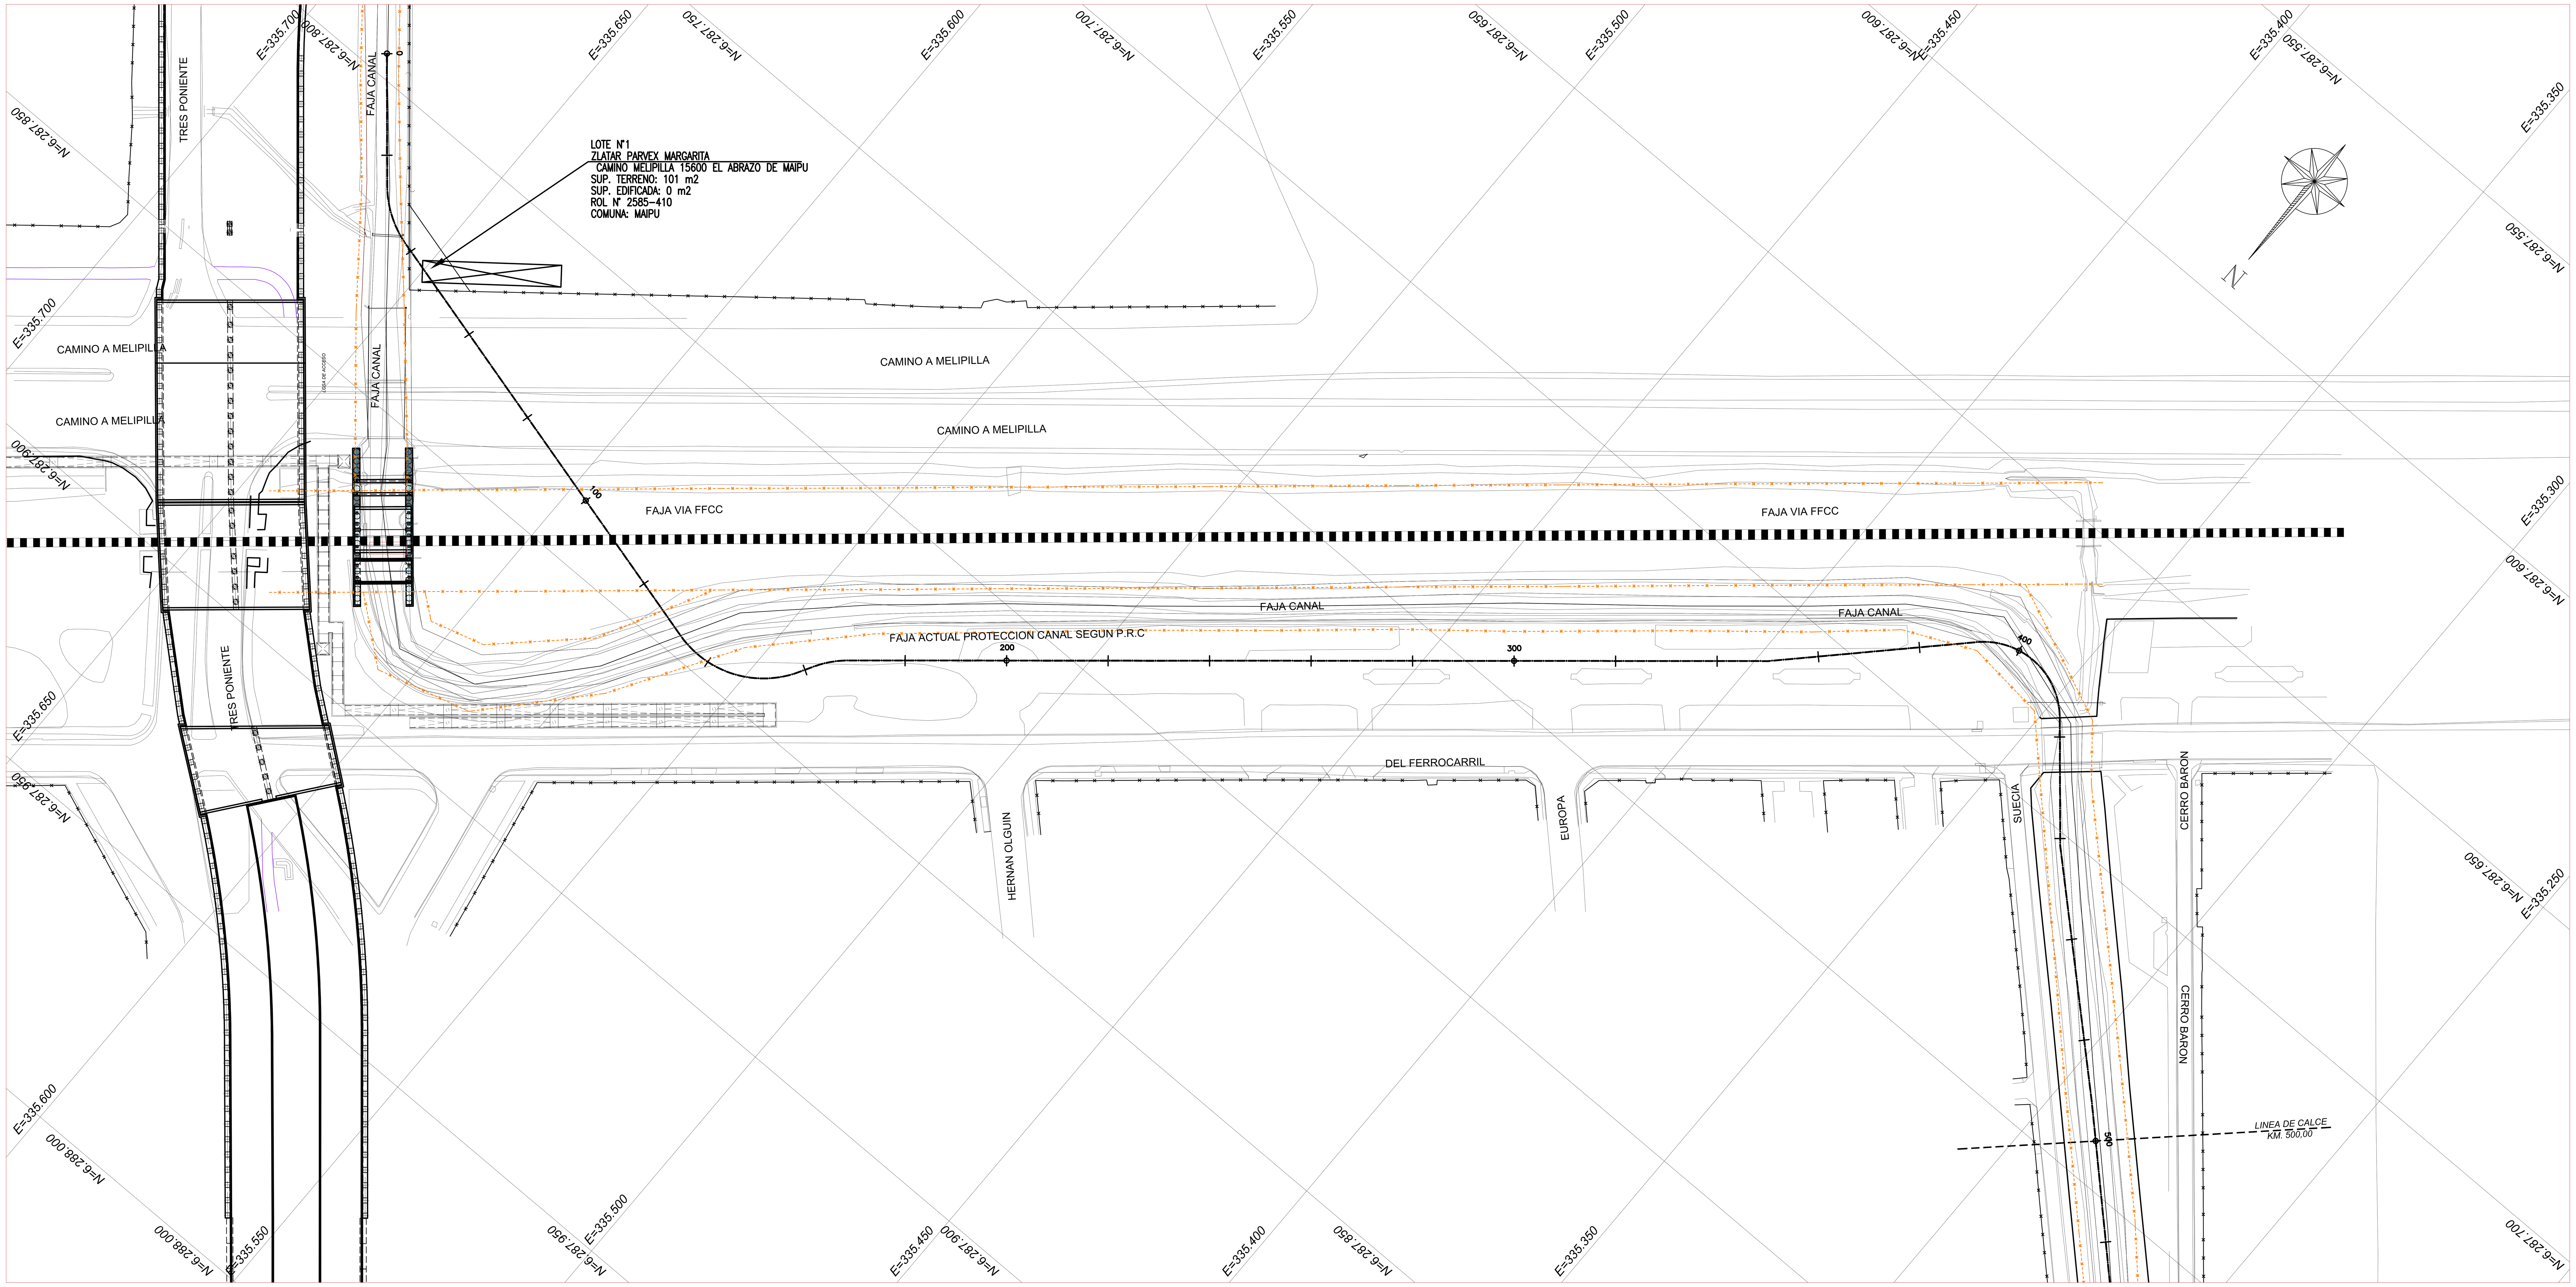

PLANO DE UBICACION

Sin escala

CUADRO DE EXPROPIACIONES

LAMINA Nº	LOTE Nº	PROPIETARIO SEGÚN S.I.I.	SUPERFICIE (m2)		ROL Nº	COMUNA	NOMBRE DE LA PROPIEDAD O DIRECCION	PROPIETARIO APARENTE	OBSERVACIONES
			TERRENO	EDIFICADA					
01 DE 01	1	ZLATAR PARVEX MARGARITA	101	0	2585-410	MAIPU	CAMINO MELIPILLA 15600 EL ABRAZO DE MAIPU		

CUADRO DE DESLINDES PARTICULARES

LOTE Nº	PROPIETARIO SEGÚN S.I.I.	NORTE	ESTE	SUR	OESTE
1	ZLATAR PARVEX MARGARITA	CALLE TRES PONIENTE Y CAMINO A MELIPILLA	CALLE TRES PONIENTE	RESTO DEL MISMO PREDIO EN EXPROPIACION	RESTO DEL MISMO PREDIO EN EXPROPIACION Y CAMINO A MELIPILLA

SIMBOLOGIA

- CERCO
- CERCO PRESUNTO
- LLAVE CORCHETE DESLINDE PROPIEDAD
- CAMINO PAVIMENTADO
- CONSTRUCCION
- LINEA DE EXPROPIACION
- LOTE A EXPROPIAR
- LINEA FERREA

FUENTE CARTOGRÁFICA: LEVANTAMIENTO TOPOGRÁFICO ARRAU SpA AÑO-2020

CÓDIGO: ARR105-ET01-EX-001-C

ARRAU INGENIERÍA
María Luisa Santander N° 0231
Providencia - Santiago
Fono +56 2 223414800
e-mail : oficina@arrauing.cl
www.arrauing.cl

REVISIONES

Nro	FECHA	DESCRIPCIÓN	DIBUJÓ	PROY.	REVISÓ	APROBÓ
C	MAY 21	EMITIDO PARA REVISIÓN ETAPA ET1 V2 DOH	CM	VJ	CVA	MVO
A	ABR 21	EMITIDO PARA REVISIÓN INTERNA	CM	VJ	MVO	MVO

ESCALA GRÁFICA
(EN METROS)
0 10 20 30 m
ESCALA 1 : 500

DATOS GEODÉSICOS
ELIPSOIDE DE REFERENCIA WGS-84 SIRGAS
DATOS CARTOGRÁFICOS :
PROYECCIÓN UNIVERSAL TRANSVERSAL MERCATOR(U.T.M.)
HUSO 19

DOCUMENTO DE REFERENCIA	MODIFICACIÓN	FECHA	APROBACIÓN

N° DE CONTRATO	INSPECTOR FISCAL: CARLOS STAPPUNG RUFF
REVISOR INGENIERO: JUAN MAULEN GODOY	JEFE DEPTO. CONSTRUCCIÓN: GONZALO ESPINOZA GUZMÁN
JEFA DEPTO. CAUCES Y DRENAJE URBANO, REGIÓN METROPOLITANA: PATRICIA FERNÁNDEZ SOTOMAYOR	JEFA DEPTO. PROY. AGUAS LLUVIAS: NÁYADE VÁSQUEZ LEIVA
DIRECTORA REGIONAL DOH, REGIÓN METROPOLITANA: PAULA MARÍN MENANTEAU	JEFE DIVISIÓN DE CAUCES Y DRENAJE URBANO: MILO MILLÁN ROMERO

GOBIERNO DE CHILE
MINISTERIO DE OBRAS PÚBLICAS
DIRECCIÓN DE OBRAS HIDRÁULICAS

CONSULTORÍA
ALLDP–58: DISEÑO DEFINITIVO
CANAL DE EVACUACIÓN DE
AGUAS LLUVIAS SANTA MARTA
COMUNA DE MAIPÚ

REGIÓN: METROPOLITANA — PROVINCIA: SANTIAGO

CLASIFIC.: G — CATEGORÍA: B — ESCALA: 1:500

PLANO N° 50 DE 66

ALTERNATIVA III
PLANTA DE EXPROPIACIONES
KM 0+000 – 0+500
LÁMINA 01 DE 02

FECHA DE APROBACIÓN

CÓDIGO 4:308– 66–50– 1/2

REVISIÓN C

INGRESO ARCHIVO N° A–7435–XIII

PLANO GENERAL DE EXPROPIACIONES

ESCALA 1:500

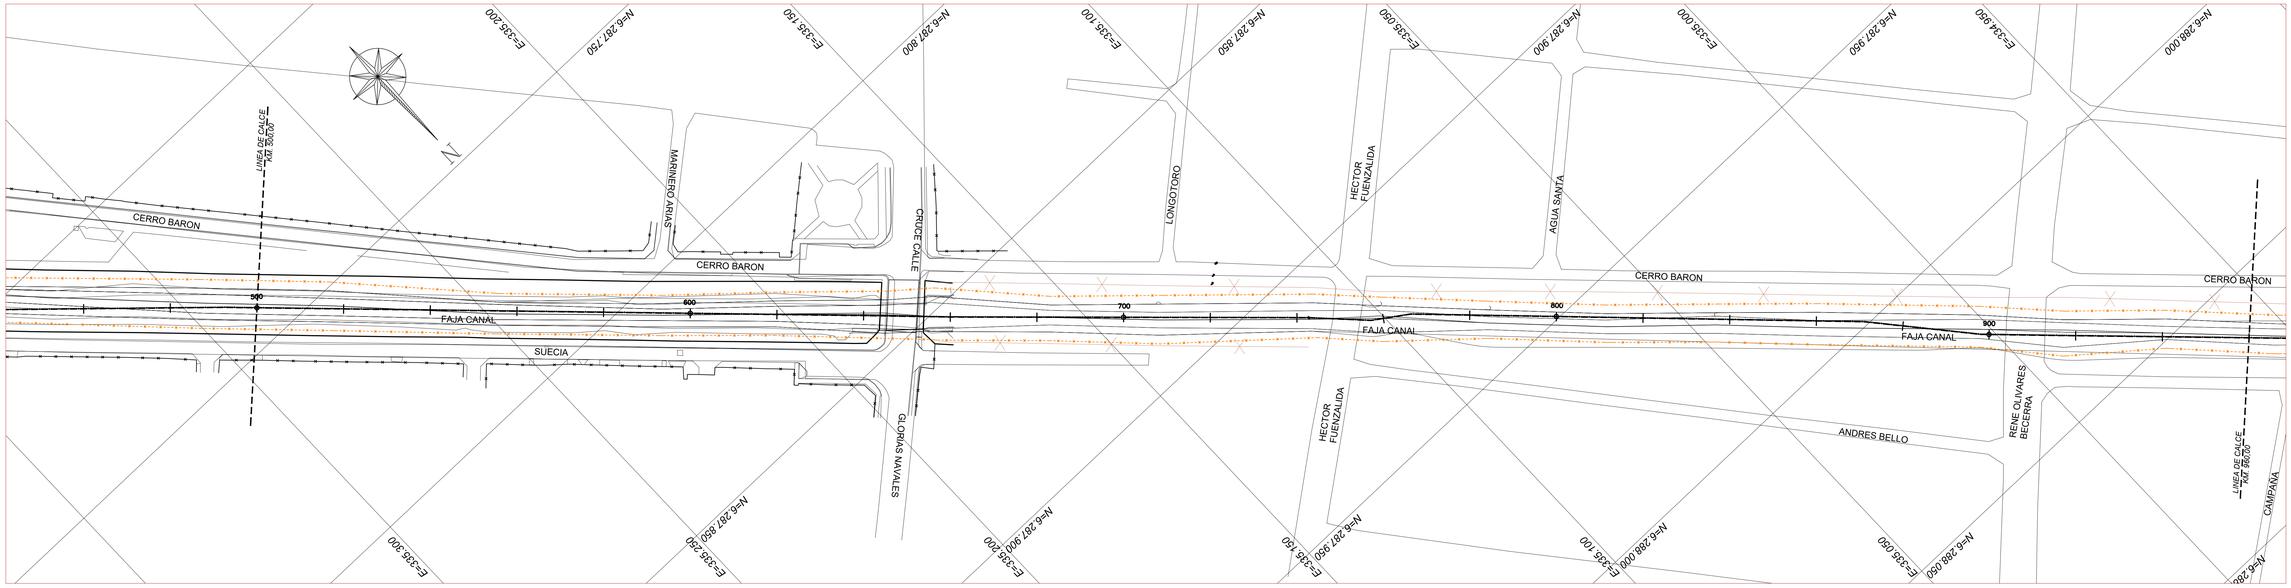

PLANO GENERAL DE EXPROPIACIONES

ESCALA 1:500

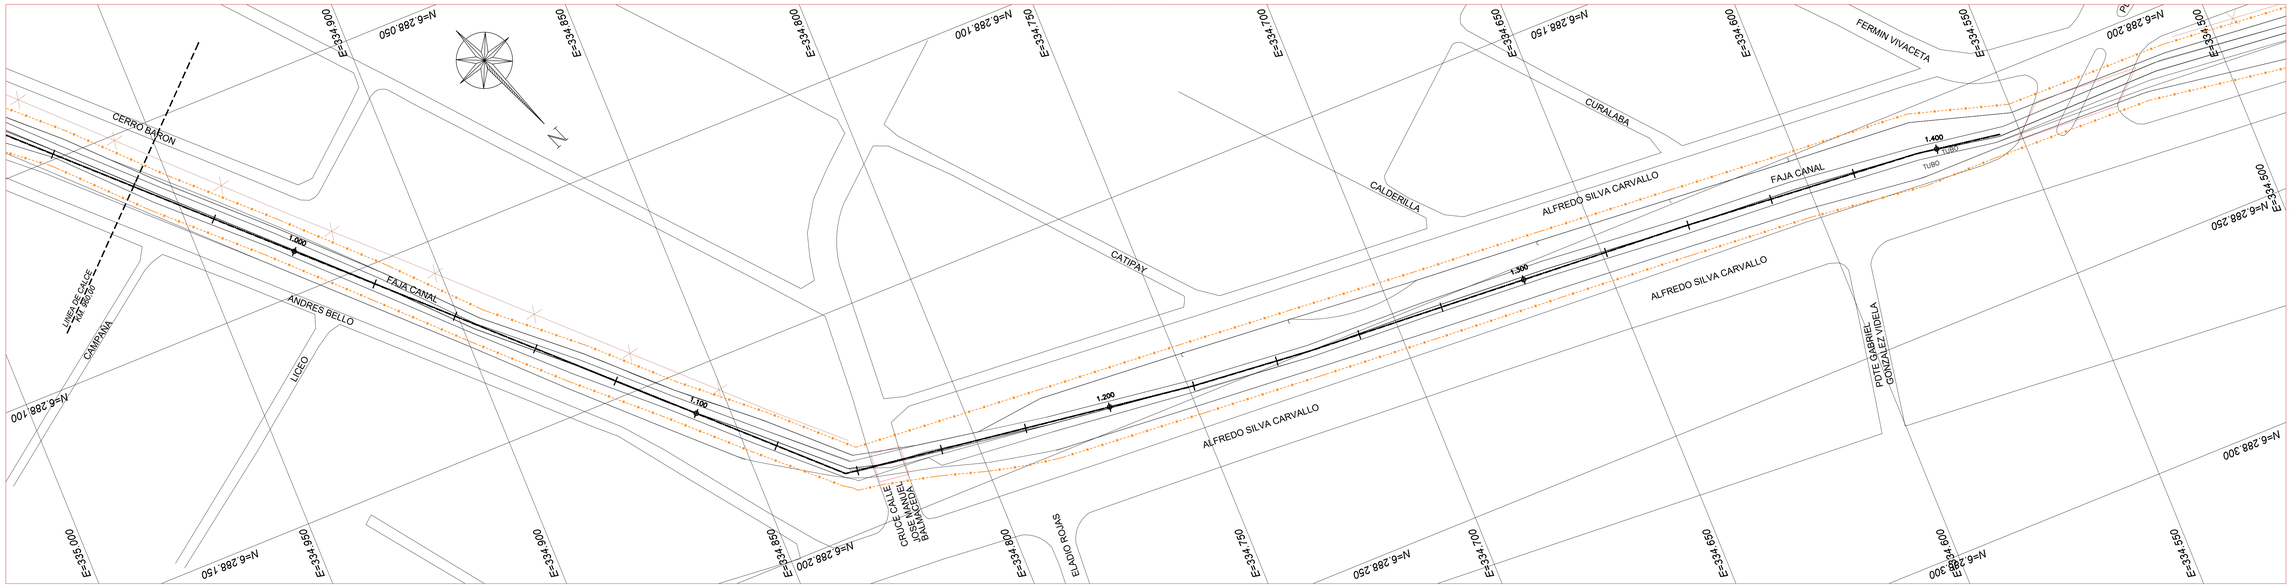

FUENTE CARTOGRÁFICA:	CÓDIGO
LEVANTAMIENTO TOPOGRÁFICO ARRAU SpA AÑO-2020	ARR105-ET01-EX-002-C

ARRAU INGENIERIA
María Luisa Santander Nº 0231
Providencia - Santiago
Fono +56 2 222414800
e-mail : oficina@arrauing.cl
www.arrauing.cl

REVISIONES							
Nro.	FECHA	DESCRIPCIÓN	DIBUJÓ	PROY.	REVISÓ	APROBÓ	
C	MAY 21	EMITIDO PARA REVISIÓN ETAPA ET1 V2 DOH	CM	VJ	CVA	MVO	
A	ABR 21	EMITIDO PARA REVISIÓN INTERNA	CM	VJ	MVO	MVO	

ESCALA GRÁFICA

(EN METROS)

0 10 20 30 m

ESCALA 1 : 500

DATOS GEODÉSICOS
ELIPSOIDE DE REFERENCIA WGS-84 SIRGAS
DATOS CARTOGRÁFICOS :
PROYECCIÓN UNIVERSAL TRANSVERSAL MERCATOR(U.T.M.)
HUSO 19

DOCUMENTO DE REFERENCIA	MODIFICACIÓN	FECHA	APROBACIÓN

Nº DE CONTRATO	INSPECTOR FISCAL
	CARLOS STAPPUNG RUFF
REVISION INGENIERO	JEFE DEPTO. CONSTRUCCIÓN
JUAN MAULEN GODOY	GONZALO ESPINOZA GUZMÁN
JEFA DEPTO. CAUCES Y DRENAJE URBANO, REGIÓN METROPOLITANA	JEFA DEPTO. PROY. AGUAS LLUVIAS
PATRICIA FERNÁNDEZ SOTOMAYOR	NAYADE VÁSQUEZ LEIVA
DIRECTORA REGIONAL DOH, REGIÓN METROPOLITANA	JEFE DIVISIÓN DE CAUCES Y DRENAJE URBANO
PAULA MARÍN MENANTEAU	MILO MELLÁN ROMERO

GOBIERNO DE CHILE
MINISTERIO DE OBRAS PÚBLICAS
DIRECCIÓN DE OBRAS HIDRÁULICAS

CONSULTORÍA
ALLDP-58: DISEÑO DEFINITIVO
CANAL DE EVACUACIÓN DE
AGUAS LLUVIAS SANTA MARTA
COMUNA DE MAIPÚ

REGIÓN: METROPOLITANA | PROVINCIA: SANTIAGO

CLASIFIC.	PLANO Nº 51 DE 66
G	ALTERNATIVA III PLANTA DE EXPROPIACIONES KM 0+500 – 1+400 LÁMINA 02 DE 02
CATEGORÍA: B	FECHA DE APROBACIÓN
ESCALA: 1:500	CÓDIGO 4-308- 66-51- 2/2
	INGRESO ARCHIVO Nº A-7436-XIII
	REVISIÓN: C