


PLANO DE UBICACION

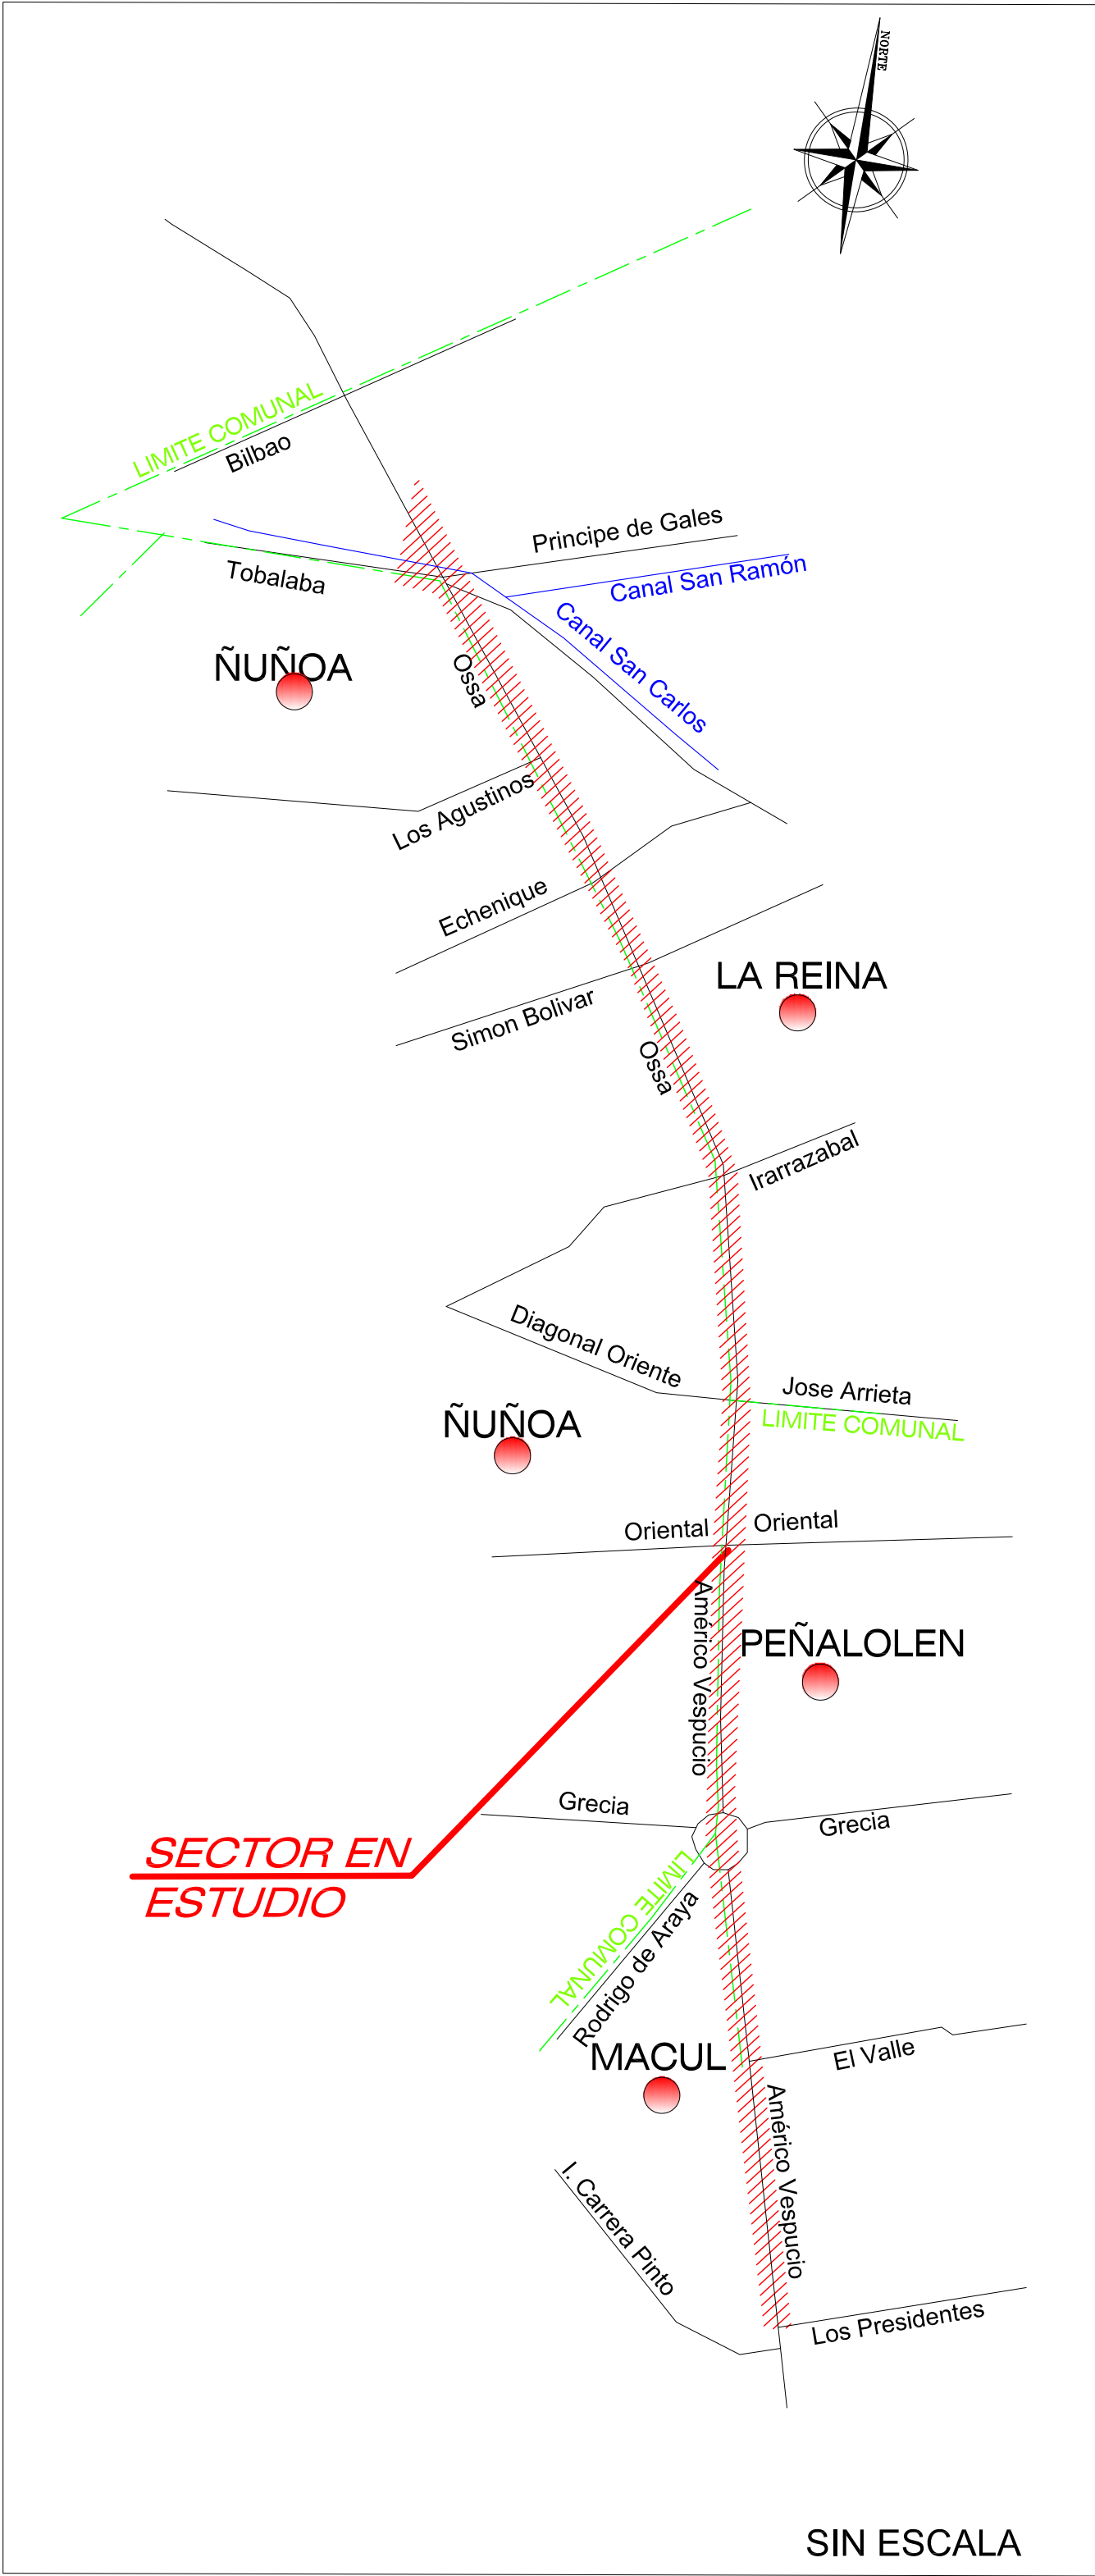


CUADRO DE EXPROPIACIONES


LAMINA N°	LOTE N°	PROPIETARIO SEGÚN S.I.I.	SUPERFICIE (m2)		LADO	ROL N°	COMUNA	NOMBRE DEL PREDIO O DIRECCION	OBSERVACIONES
			TERRENO	EDIFICACION					
03 DE 11	16-1	SEPULVEDA CRUZ ANDRES MANUEL	16	0	I	124-1	LA REINA	AVDA OSSA 2119	
03 DE 11	17-1	BANCO INTERNACIONAL	28	0	I	124-13	LA REINA	LOS GRILLOS 5730 532	
03 DE 11	18-1	INVERSIONES OREGONIA SA	50	0	I	122-12	LA REINA	AVDA OSSA 2051	
03 DE 11	22-1	VALDIVIELSO VERDUGO MACARENA Y OTRO	51	13	I	122-10	LA REINA	AVDA OSSA 2005	
03 DE 11	23-1	HEILMAIER KUNZ GUILLERMINA C	69	170	I	122-9	LA REINA	AVDA OSSA 1975	
03 DE 11	24-1	LEVY MAR JACOB	71	125	I	122-8	LA REINA	AVDA OSSA 1971	
03 DE 11	25-1	UBILLA GRAU MARCIAL LUIS Y OTROS	79	0	I	122-7	LA REINA	AVDA OSSA 1947	
03 DE 11	26-1	SCHWADERER ULRIKSEN HERMANN RICHARD	51	184	I	122-6	LA REINA	AVDA OSSA 1935	
03 DE 11	27-1	INMOBILIARIA EL MAZO LIMITADA	37	0	I	122-5	LA REINA	AVDA OSSA 1925	
03 DE 11	28-1	KUAI LENG CHAN HNOS Y CIA SOC LT	94	0	I	122-4	LA REINA	AVDA OSSA 1907	
03 DE 11	29-1	SOC INM E INVERSIONES CHAN LTDA	166	320	I	122-3	LA REINA	AVDA OSSA 1881	
03 DE 11	31-1	GALAN MATURANA MARIA PAULINA LOR	105	202	I	122-1	LA REINA	AVDA OSSA 1869	
04 DE 11	32-1	INMOBILIARIA PRINCIPE DE GALES S	234	0	I	228-2	LA REINA	AVDA OSSA 1757	
04 DE 11	1	MESTRE SOLANES JAIME ANTONIO	222	204	D	3069-6	ÑUÑO A	R RENARD 1905	
04 DE 11	2	DOREN NIELSEN CRISTIAN OLAF	189	142	D	3069-7	ÑUÑO A	TOBALABA 5355	
04 DE 11	3	IBANEZ IBANEZ EMILIA DEL CARMEN	224	215	D	3069-5	ÑUÑO A	R RENARD 1881	
04 DE 11	4	GUERRERO FIGUEROA CONSUELO	265	122	D	3069-8	ÑUÑO A	TOBALABA 5359	
04 DE 11	5	GUERRERO FIGUEROA CONSUELO	343	50	D	3069-9	ÑUÑO A	TOBALABA 5369	
04 DE 11	6	INMOB Y CONSTRUCTORA DELABASE II SA	14	0	D	3069-1	ÑUÑO A	R RENARD 1855	PUNTO DURO N°1 CONDOMINIO R RENARD 1855
04 DE 11	7	INVERSIONES CONCHA VIAL S A	184	124	D	3069-21	ÑUÑO A	TOBALABA 5375 F	
04 DE 11	8	LABARCA RIVEROS STEPHANO JESUS	182	166	D	3069-22	ÑUÑO A	TOBALABA 5375 D	
04 DE 11	9	MORENO JAUREGUIZAR RENATO FRANCISCO	366	197	D	3069-10	ÑUÑO A	TOBALABA 5375 B	
04 DE 11	10		168	0	D	SIN-ROL	ÑUÑO A		CAMINO DE ACCESO, BIEN COMÚN DEL LOTE O HABITACIONAL DE 6 CASAS, LOTE 7 (ROL AVALÚO 3069-21), LOTE 8 (ROL AVALÚO 3069-22), LOTE 9 (ROL AVALÚO 3069-10), LOTE 11 (ROL AVALÚO 3069-23), LOTE 12 (ROL AVALÚO 3069-19) Y LOTE 13 (ROL AVALÚO 3069-20).
04 DE 11	11	MORENO JAUREGUIZAR RENATO FRANCISCO	228	152	D	3069-23	ÑUÑO A	TOBALABA 5375 A	
04 DE 11	12	MORENO JAUREGUIZAR RAQUEL A	177	102	D	3069-19	ÑUÑO A	TOBALABA 5375 E	
04 DE 11	13	MORENO JAUREGUIZAR RENATO FRANCISCO	193	179	D	3069-20	ÑUÑO A	TOBALABA 5375 C	
04 DE 11	14	LEIVA VIDAL CARMEN GLORIA GEMA Y OT	314	259	D	3069-11	ÑUÑO A	TOBALABA 5429	
04 DE 11	15	CRUZ ROZAS IVAN	320	239	D	3069-17	ÑUÑO A	D DE ALMAGRO 5392	
04 DE 11	16	CIA DE PETROLEOS DE CHILE COPEC	861	204	D	3069-18	ÑUÑO A	TOBALABA 5439	PUNTO DURO Nº 2: ESTACIÓN DE SERVICIO COPEC
04 DE 11	17	BRAVO BRAVO MARIA MERCEDES Y OTRO	503	575	D	2771-2	ÑUÑO A	D DE ALMAGRO 5431	
04 DE 11	18	SOC INMOBILIARIA MARIO NERVI Y COMP	717	1.035	D	2771-4	ÑUÑO A	OSSA 1690	
04 DE 11	19	CRUZ CARVAJAL GUILLERMO Y OT	307	124	D	2771-1	ÑUÑO A	ROMEO SALINAS 1671	
04 DE 11	20	NUNEZ VALDES ALEJANDRA MARCELA Y OT	278	190	D	2771-5	ÑUÑO A	BEETHOVEN 5448	
04 DE 11	21	PRIETO SOBARZO MARTA SILVIA	270	143	D	2771-6	ÑUÑO A	BEETHOVEN 5474	
04 DE 11	22	ARANCIBIA DROGUETT MARIA ELIANA DEL	286	299	D	2771-7	ÑUÑO A	BEETHOVEN 5480 5486 C DE LA PROVIDENCIA	
04 DE 11	23	GARCIA GUZMAN DAMASO ANTONIO	341	128	D	2771-8	ÑUÑO A	BEETHOVEN 5498	
04 DE 11	24	AGUAS ANDINAS SA	875	3	I	415-103	LA REINA	P DE GALES 5785	
04 DE 11	25	AGUAS ANDINAS SA	1.382	302	I	415-104	LA REINA	PRINCIPE DE GALES 5825	
04 DE 11	26	MARCONE VALCARCEL DENIS ESTEBAN	42	0	I	415-105	LA REINA	PRINCIPE DE GALES 5841	NOTARIA SERGIO JARA
04 DE 11	27	SHELL CHILE S A C I	1.100	96	I	116-8	LA REINA	AVDA OSSA 1609	PUNTO DURO Nº 3: ESTACIÓN DE SERVICIO SHELL
04 DE 11	28	COMPANIA DE SEGUROS DE VIDA CORP	1.390	461	D	1969-44	ÑUÑO A	OSSA 1334 LAS PALMAS	SEGÚN LA RESPUESTA EMITIDA POR EL SII EL ROL DE AVALÚO 1969-44 PROVIENE DE LA FUSIÓN DE LOS ROLES 1969-6, 1969-7, 1969-8 Y 1969-21 FUERON ELIMINADOS EL 01/01/2006 Y FUSIONADOS AL ROL DE AVALÚO 1969-44.
05 DE 11	29	THENOUX ZEBALLOS EDUARDO MAURICI	532	303	I	112-2	LA REINA	AVDA OSSA 1093	
05 DE 11	30	INVERSIONES E INMOB MALLY LTDA	226	216	I	110-15	LA REINA	GUILLERMO TELL 5721	
05 DE 11	31	SALASA AZPIAZU MARIA DEL C	541	270	D	871-53	ÑUÑO A	OSSA 714	
05 DE 11	32		242	0	D	SIN-ROL	ÑUÑO A		"PUNTO DURO Nº 9: LOTE O HABITACIONAL SIN ACCESO BIEN COMÚN. CAMINO DE ACCESO DEL LOTE O HABITACIONAL DE 3 CASAS SIN EXPROPIAR. AL EXPROPIAR EL ACCESO LAS 3 CASAS QUEDAN SIN SALIDA A VÍA PÚBLICA. LAS TRES CASAS QUE QUEDAN ENCLAVADAS SON AVDA OSSA 668-A (ROL DE AVALÚO 871-52) , AVDA. OSSA 668-B (ROL DE AVALÚO 871-51) Y AVDA. OSSA 668-C (ROL DE AVALÚO 871-50)."
05 DE 11	33	ADRIAN MARGAS ANA MARIA	567	186	D	871-49	ÑUÑO A	OSSA 702	
05 DE 11	33-1	ROJAS MEZA ANA MARIA	334	132	D	871-52	ÑUÑO A	OSSA 668 CS A	
05 DE 11	33-2	TORRES GATICA ARMANDO A	224	133	D	871-51	ÑUÑO A	OSSA 668 CS B	
05 DE 11	33-3	GALARZA OSSA LUISA INES	329	216	D	871-50	ÑUÑO A	OSSA 668 CS C	
06 DE 11	34	CONGREGACION PROVINCIA MERCEDARI	426	34	I	100-73	LA REINA	OBISPO DEL SOLAR 5678	
06 DE 11	35	BARRERA FUENTES PEDRO HERNAN	471	144	I	100-74	LA REINA	OBISPO DEL SOLAR 5686	
06 DE 11	36	PELEN FOUCAUT GABRIEL EDUARDO	689	661	I	3000-1	LA REINA	LARRAIN 5707	
06 DE 11	37	MARINO MARINO DOLORES Y OTROS	451	439	I	3000-2	LA REINA	LARRAIN 5771 5775	
06 DE 11	38	CLINICA ALEMANA SPA	528	178	I	3000-31	LA REINA	EGANA 56	PROYECTO INMOBILIARIO O CLÍNICA EN DESARROLLO. ESTA SOCIEDAD HA COMPRADO 5 PREDIOS COLINDANTES EN LA AVDA. EGAÑA ESQUINA CON ERNESTO HEVIA. SE TRATA DE LOS ROLES DE AVALÚO 3000-31, 3000-32, 3000-40, 3000-41 Y 3000-42.
06 DE 11	39	CLINICA ALEMANA SPA	562	218	I	3000-32	LA REINA	EGANA 68	PROYECTO INMOBILIARIO O CLÍNICA EN DESARROLLO. ESTA SOCIEDAD HA COMPRADO 5 PREDIOS COLINDANTES EN LA AVDA. EGAÑA ESQUINA CON ERNESTO HEVIA. SE TRATA DE LOS ROLES DE AVALÚO 3000-31, 3000-32, 3000-40, 3000-41 Y 3000-42.
06 DE 11	40	CLINICA ALEMANA SPA	483	184	I	3000-40	LA REINA	ERNESTO HEVIA 5720	PROYECTO INMOBILIARIO O CLÍNICA EN DESARROLLO. ESTA SOCIEDAD HA COMPRADO 5 PREDIOS COLINDANTES EN LA AVDA. EGAÑA ESQUINA CON ERNESTO HEVIA. SE TRATA DE LOS ROLES DE AVALÚO 3000-31, 3000-32, 3000-40, 3000-41 Y 3000-42.

CUADRO DE EXPROIACIONES


LAMINA N°	LOTE N°	PROPIETARIO SEGÚN S.I.I.	SUPERFICIE (m2)		LADO	ROL N°	COMUNA	NOMBRE DEL PREDIO O DIRECCION	OBSERVACIONES
			TERRENO	EDIFICACION					
06 DE 11	41	CONSTRUCTORA DE CENTROS COMERCIA	197	0	D	3971-21	ÑUÑO A	EGANA 71 93	"RETAZO DE TERRENO EX- GIMNASIO MANUEL PLAZA. PROMOCIÓN INMOBILIARIA O CENTRO COMERCIAL EN DESARROLLO ESTÁ FORMADO POR VARIOS LOTES EN UN MISMO DOMINIO A FJS. 87.087, Nº 79.982 DEL AÑO 2004 SE INSCRIBEN LOS ROLES 3971-23, 3971-13, 3971-20 Y 3971-22, Y A FJS. 3.236, Nº 4.862 DEL AÑO 2012 EL ROL 3971-21. TAMBIEN SE AFECTA EL 3971-23 Y 3971-24. TODOS LOS TERRENOS ESTÁN EN EL SII A NOMBRE DE REIZIN LANDOFF JORGE BLAS Y OTROS Y/O CONSTRUCTORA DE CENTROS COMERCIALES"
06 DE 11	41-1	EMPRESA TRANSP PASAJEROS METRO SA	120	0	D	3971-16	ÑUÑO A	IRARRAZAVAL 5679	" EXPROIACIONES METRO. PROYECTO LÍNEA 3 LA REINA - HUECHURABA, SECTO AVDA. IRARRAZAVAL. PIQUE DE CONSTRUCCIÓN, INSTALACIÓN DE FAENAS Y AMPLIACIÓN DE ESTACIÓN PLAZA EGAÑA EXPROPIADAS A PROPIEDADES CON ROLES DE AVALÚO FISCAL Nº 3971-14, 3971-15, 3971-16 Y 3971-17. LOTES 5L3, 6 L3, 7L3 Y 8L3. EXISTE UNA FUSIÓN DE PREDIOS CONSERVANDO EL ROL DE AVALÚO 3971-16"
06 DE 11	41-2	REIZIN LANDOFF JORGE BLAS Y OTROS	237	0	D	3971-20	ÑUÑO A	A VESPUCIO 65	
06 DE 11	41-3	REIZIN LANDOFF JORGE BLAS Y OTROS	112	0	D	3971-22	ÑUÑO A	A VESPUCIO 135	
06 DE 11	41-4	REIZIN LANDOFF JORGE BLAS Y OTROS	320	0	D	3971-23	ÑUÑO A	A VESPUCIO 173 179	
06 DE 11	42	RICCIARDI C SYLVIA JUL Y OTROS	77	0	D	3971-112	ÑUÑO A	EGANA 213	
06 DE 11	43		135	6	D	SIN-ROL	ÑUÑO A		BIEN COMUN DEL LOTEO HABITACIONAL VESPUCIO 219
07 DE 11	44-1	HELP S A	424	201	I	3003-51	LA REINA	EGANA 288	
07 DE 11	44-2	PAVEZ GUZMAN ISABEL MARGARITA	528	446	I	3003-91	LA REINA	EGANA 314 A	
07 DE 11	44-3	EACHEVERRIA NOVELLA ALADIN NIBALD	449	160	I	3003-37	LA REINA	HELSINKI 5732	
07 DE 11	44-4	VERA VERA LUIS HERNAN	459	266	I	3003-38	LA REINA	HELSINKI 5746	
07 DE 11	44-5	CORON FARIAS MAFALDA VERONICA	445	232	I	3003-39	LA REINA	HELSINKI 5754	
07 DE 11	46	AGRICOLA MEZZALUNA	521	640	I	5272-45	PENALOLEN	EGANA 630	
07 DE 11	47	PALMA ORELLANA LUISA	447	293	I	5272-46	PENALOLEN	EGANA 650	
07 DE 11	48	INMOBILIARIA LA MONTANA S.A.	469	415	I	5272-47	PENALOLEN	EGANA 662	
07 DE 11	49	SOC DE INVERSIONES LAS MAJADAS S A	420	328	I	5272-48	PENALOLEN	EGANA 670	
07 DE 11	50	ULGINI AGOSTI MARIA RINA	429	373	I	5272-49	PENALOLEN	EGANA 688	
07 DE 11	51	GAMBOA DE LUCA ROSA DEL CARMEN	72	83	I	5272-50	PENALOLEN	EGANA 702	
07 DE 11	52	GAMBOA DE LUCA ROSA DEL CARMEN	67	99	I	5272-51	PENALOLEN	EGANA 706	
07 DE 11	53	GAMBOA DE LUCA ROSA DEL CARMEN	66	102	I	5272-64	PENALOLEN	EGANA 712 A	
07 DE 11	54	GAMBOA DE LUCA ROSA DEL CARMEN	66	92	I	5272-65	PENALOLEN	EGANA 712 B	
07 DE 11	55	GAMBOA DE LUCA ROSA DEL CARMEN	66	78	I	5272-62	PENALOLEN	EGANA 714	
07 DE 11	56	GAMBOA DE LUCA ROSA DEL CARMEN	112	135	I	5272-63	PENALOLEN	EGANA 716	
07 DE 11	57	VERGARA MELLA ANA MARGARITA	399	683	I	5272-80	PENALOLEN	LOS CORTESES 5720	INMUEBLE EN COPROPIEDAD DE TRES PISOS. EN EL PRIMER PISO SE UBICAN 3 LOCALES COMERCIALES CON ROL DE AVAÚO FISCAL Nº 5272-77, 5272-78 Y 5272-79 Y EN EL SEGUNDO Y TERCER PISO EL ROL DE AVALÚO FISCAL 5282-80 QUE ES EL QUE SE CONSIGNA EN LA MONOGRAFÍA DE EXPROIACIONES
07 DE 11	58	REBOLLEDO VALENZUELA GRACIELA DEL C	357	341	D	5269-95	ÑUÑO A	DUBLE ALMEYDA 5644	
07 DE 11	59	PEREZ BRAVO HERNAN SERGIO	514	391	D	5271-12	ÑUÑO A	VASCO DE GAMA 5644	
07 DE 11	60	KARQUE KARKI BORIS FERNANDO	247	273	I	5371-6	PENALOLEN	EGANA 815	
07 DE 11	61	ANGEL RAMIREZ CARLOS EUGENIO	278	90	I	5371-7	PENALOLEN	EGANA 829	
07 DE 11	62	COMERCIAL DAHER LTDA	55	84	I	5371-8	PENALOLEN	EGANA 839	
07 DE 11	63	COMERCIAL DAHER LTDA	21	60	I	5371-9	PENALOLEN	EGANA 855	
07 DE 11	64	ELGUETA ELGUETA ANA LUCIA	13	179	I	5371-10	PENALOLEN	EGANA 871	
07 DE 11	65		26	0	I	SIN-ROL	PENALOLEN		BIEN COMÚN CONDOMINIO AMÉRICO VESPUCIO Nº 896
07 DE 11	66	SALINAS REYES LITA ANA	269	259	D	5470-5	ÑUÑO A	E FIGUEROA 882	
08 DE 11	68	ESSO INDUSTRIAL LTDA Y OT	2.827	312	D	5669-5	ÑUÑO A	A VESPUCCIO 1001	PUNTO DURO Nº 18: ESTACIÓN DE SERVICIO PETROBRAS
08 DE 11	69	BANCO DE CHILE	463	0	I	5771-15	PENALOLEN	AV AMERICI VESPUCCIO 1220 ORIENTE	
08 DE 11	70	GAJARDO CISTERNA RENATO Y OTROS	406	220	I	5771-2	PENALOLEN	LOS GUINDOS 5667	
08 DE 11	71	ASOCIACION CHILENA DE SEGURIDAD	1.419	1.332	I	6171-9	PENALOLEN	A VESPUCCIO 1476	PUNTO DURO Nº 19 - CENTRO MÉDICO Y MUTUAL ACHS
09 DE 11	72	INMOBILIARIA E INVERSIONES SAN JORG	69	0	I	6171-41	PENALOLEN	A VESPUCCIO 1716	EXPROIACIÓN ANTERIOR LOTE Nº 1 OBRA "CAMINO CIRCUNVALACIÓN AMÉRICO VESPUCCIO, SECTOR ROTONDA GRECIA". INSCRIPCIÓN A FAVOR DEL FISCO A FJ. 40.881, Nº 41.675 2000. PLANO CBR Nº 44267. DECRETO Nº 2436 DE FECHA 18 NOVIEMBRE DE 1998
09 DE 11	72-1	INVERSIONES GRANITE LIMITADA	31	0	I	6171-40	PENALOLEN	A VESPUCCIO 1722	
09 DE 11	73		77	0	D	SIN-ROL	ÑUÑO A		BIEN COMÚN DEL CONDOMINIO SITUADO EN AVENIDA GRECIA 5207
09 DE 11	74	LABSA SA	1.828	0	I	7001-3	PENALOLEN	AV GRECIA 5791 ROTONDA GRECIA	
09 DE 11	75	SHELL CHILE S A C E I	234	0	I	7001-7	PENALOLEN	AMERICO VESPUCCIO 1828 ROTONDA GRECIA	PUNTO DURO Nº 20 - ESTACIÓN DE SERVICIO SHELL
09 DE 11	76	I MUNICIPALIDAD DE PENALOLEN	96	8	I	7001-10	PENALOLEN	AM VESPUCCIO ESQ EL LAGO LOTE 4 ROTONDA GRECIA	PUNTO DURO Nº 21 - COMISARÍA PDI Nº 23 PEÑALOLEN
09 DE 11	77	I MUNICIPALIDAD DE PENALOLEN	2.031	0	I	7001-1	PENALOLEN	EL LAGO 5765	PUNTO DURO Nº 22 - CLUB DEPORTIVO HONORINO LANDA PEÑALOLEN
10 DE 11	78	BANCO BILBAO VIZCAYA ARGENTARIA	142	0	I	7832-1	PENALOLEN	EL VALLE ESQ VESPUCCILT 1 A LO HERMIDA III	"RETAZO DE TERRENO SOBRANTE TRAS EL LOTEO HABITACIONAL SERVIU DE LA POBLACIÓN VILLA LO HERMIDA III. TERRENO DESTINADO A ÁREA VERDE SIN MANTENIMIENTO EXISTE PLANO INSCRITO EN EL CBR Nº 30180E DE FECHA 30/11/2011. PROPIETARIO APARENTE: BANCO BILBAO VIZCAYA ARGENTARIA. INSCRIPCIÓN DE DOMINIO A FJS. 74.490, Nº 67.192 AÑO 2004"
07 DE 11	BN-1		348	210	D	SIN-ROL	ÑUÑO A		"PROPIEDAD FISCAL UBICADA EN LA CALLE EXEQUIEL FIGUEROA 896 LOTE 5 QUE RESULTÓ EXPROPIADA CON MOTIVO DE LA CONSTRUCCIÓN DE LA AVENIDA AMÉRICO VESPUCCIO. SE TRATA DEL LOTE Nº 43 DEL LOTE0 DE LA PROPIEDAD DE LAS ESCUELAS CRISTIANAS, PLANO CBR Nº 5.435 DE 27/07/1947. EXISTE UNA DIFERENCIA DE CABIDA YA QUE SEGÚN EL PLANO DEL LOTE0 ESTE PREDIO TIENE UNA SUPERFICIE TOTAL DE 519 m2, EL MBN LE ATRIBUYE UNA CABIDA DE 467 m2 Y EN TERRENO TIENE 348 m2. SE TRATA DE UNA CASA FISCAL SIENDO SU ARRENDATARIO EL SR. EIJENOR ANDRÉS ESCOBAR. INSCRIPCIÓN DE DOMINIO A FAVOR DEL FISCO A FOJAS 12.696, Nº 14.426 DE 1976"

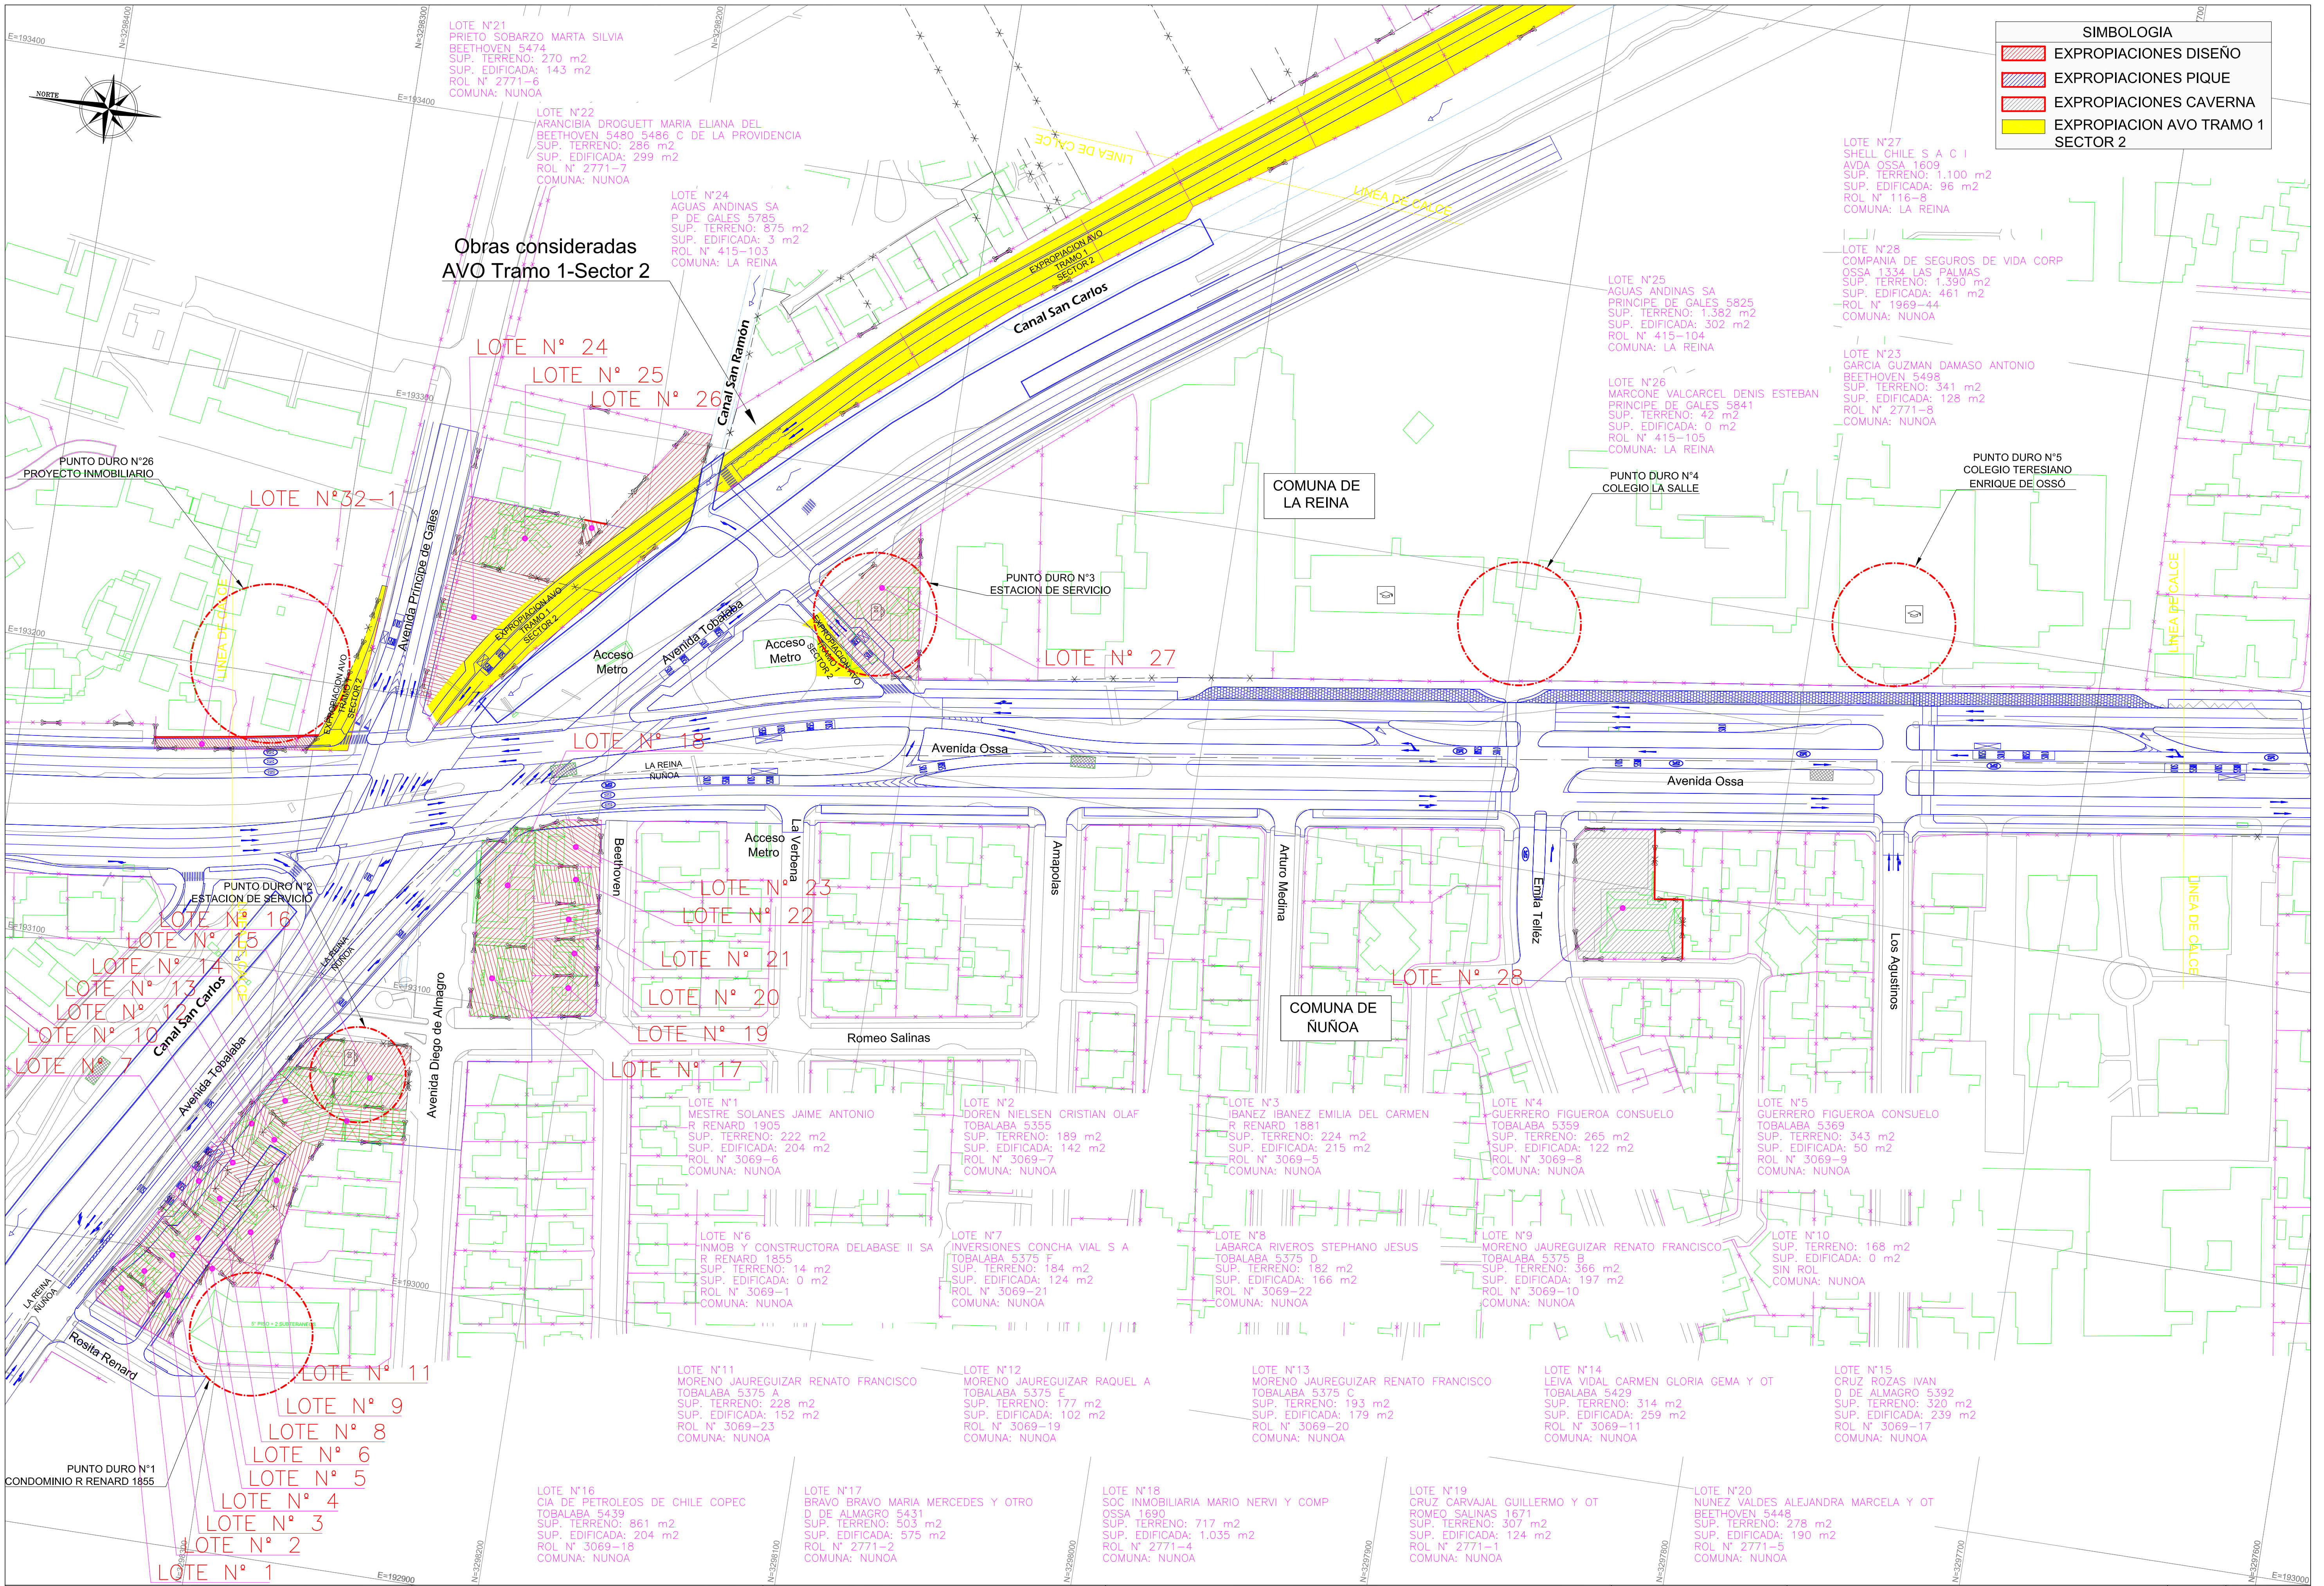


REPUBLICA DE CHILE MINISTERIO DE OBRAS PUBLICAS DIRECCION GENERAL DE OBRAS PUBLICAS	EJECUCION DEL PROYECTO		APROBACION DEL PROYECTO		ESTUDIO ESTIMACIÓN DE COSTOS DE EXPROPIACIONES AMÉRICO VESPUCIO ORIENTE, TRAMO:PRÍNCIPE DE GALES - LOS PRESIDENTES	REGION :	METROPOLITANA	CONTENIDO : PLANO DE EXPROPIACIONES	PLANO E	LAMINA 04 de 11
	PROYECTO	RODRIGO RIVEROS CRUZ	INSPECTOR FISCAL	CLAUDIO LUNA G.		PROVINCIA :	SANTIAGO			FECHA
	REVISOR	RAUL FERNANDEZ CANTELI				COMUNA :	LA REINA - ÑUÑO A			AGOSTO 2016
	FECHA		FECHA :			ESCALA : 1:1000				

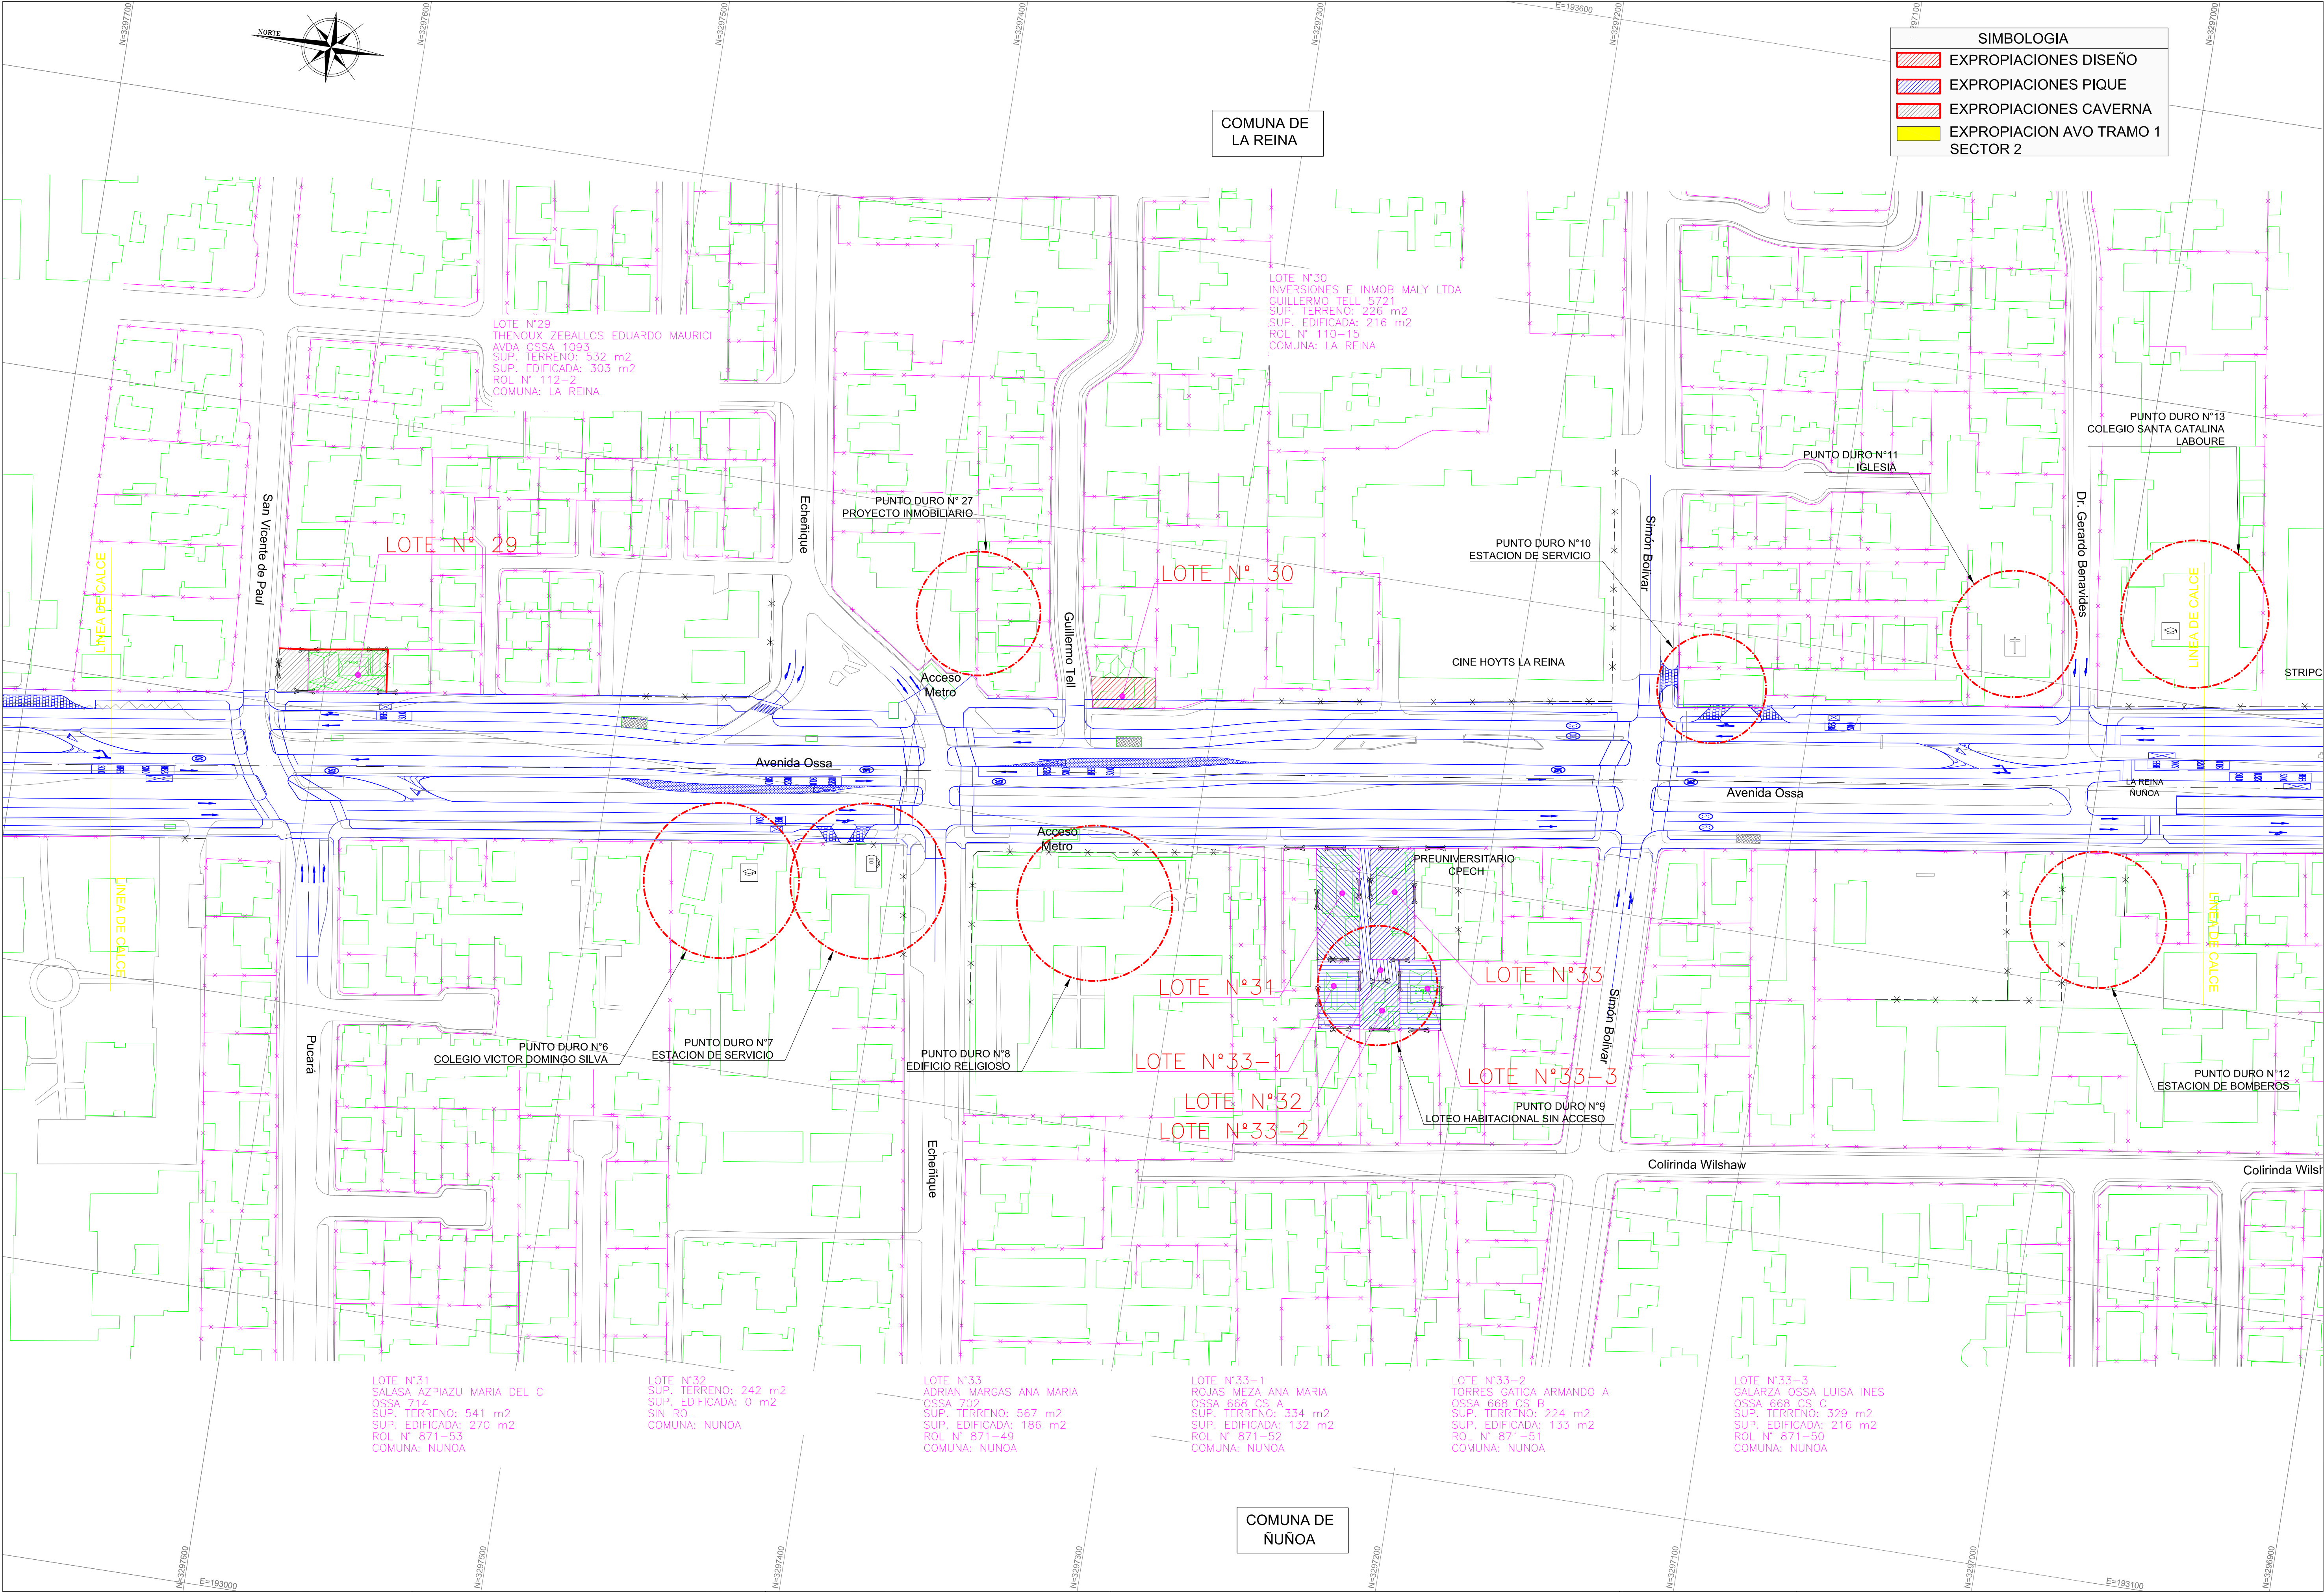

REPUBLICA DE CHILE MINISTERIO DE OBRAS PUBLICAS DIRECCION GENERAL DE OBRAS PUBLICAS	EJECUCION DEL PROYECTO		APROBACION DEL PROYECTO		ESTUDIO ESTIMACIÓN DE COSTOS DE EXPROPIACIONES AMÉRICO VESPUCCIO ORIENTE, TRAMO:PRÍNCIPE DE GALES - LOS PRESIDENTES	REGION :	METROPOLITANA	CONTENIDO : PLANO DE EXPROPIACIONES <
---	------------------------	--	-------------------------	--	---	----------	---------------	---

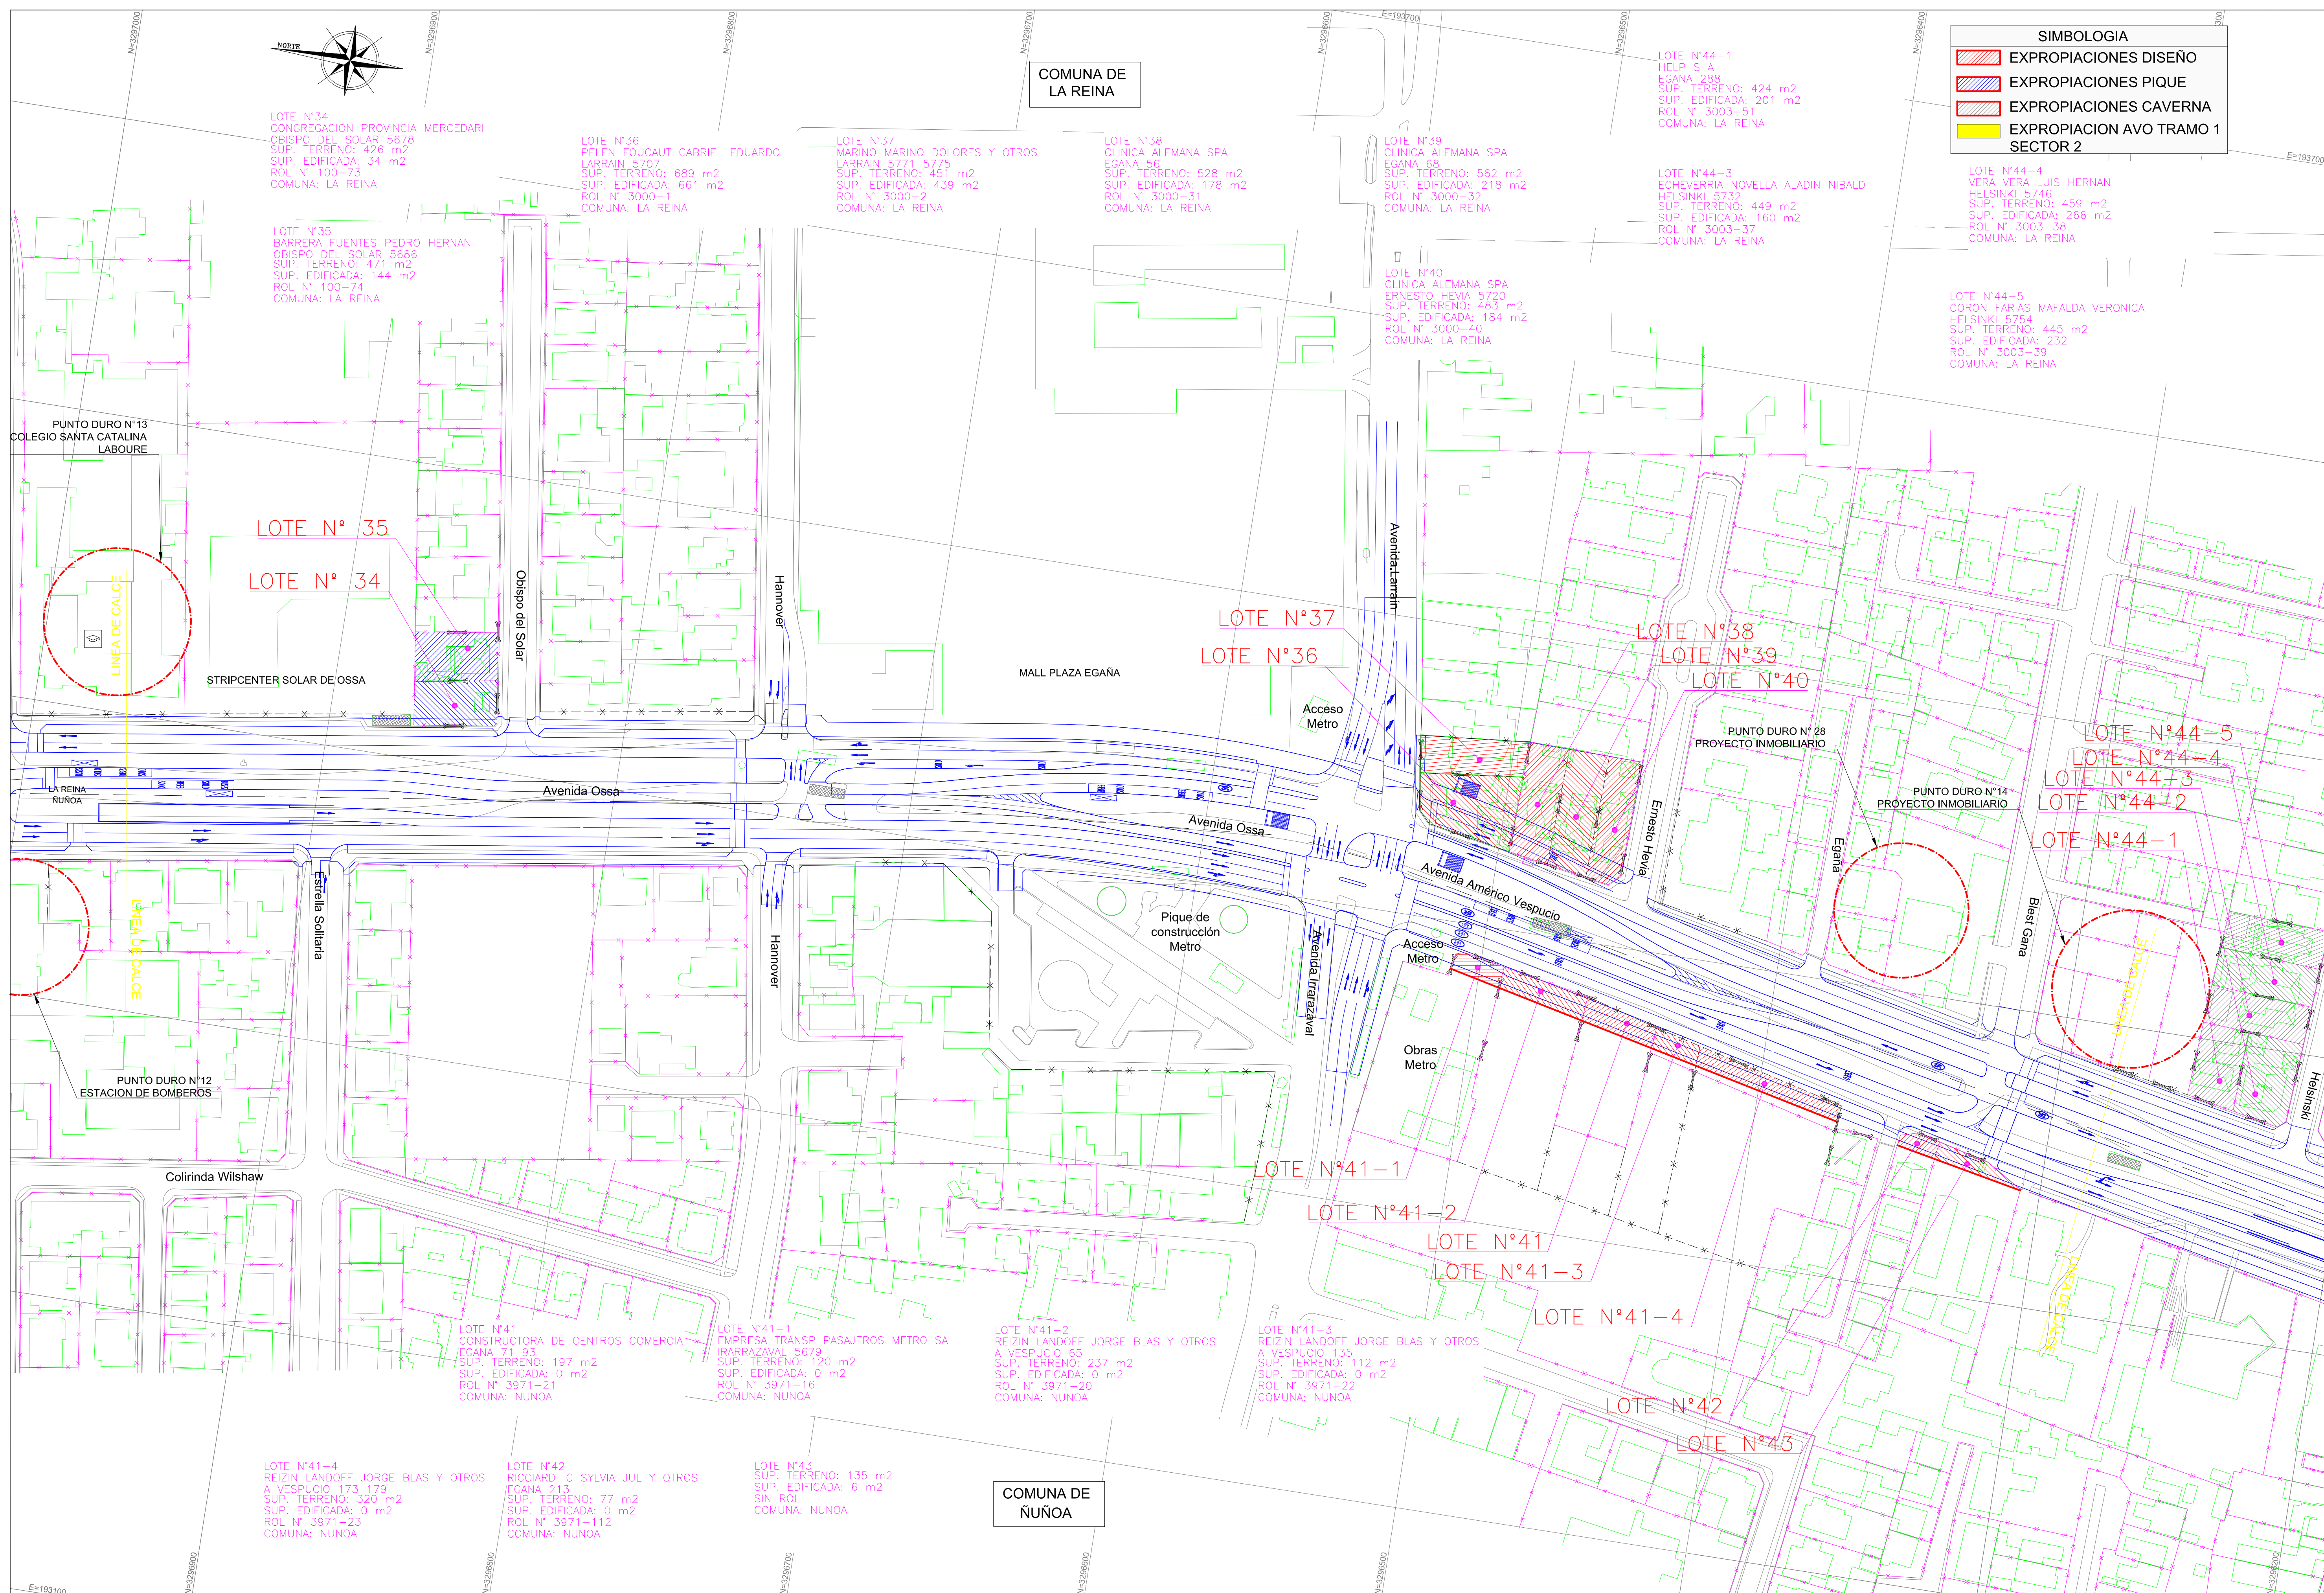


REPUBLICA DE CHILE MINISTERIO DE OBRAS PUBLICAS DIRECCION GENERAL DE OBRAS PUBLICAS	EJECUCION DEL PROYECTO		APROBACION DEL PROYECTO		ESTUDIO ESTIMACIÓN DE COSTOS DE EXPROPIACIONES AMÉRICO VESPUICIO ORIENTE, TRAMO:PRÍNCIPE DE GALES - LOS PRESIDENTES	REGION:	METROPOLITANA	CONTENIDO : PLANO DE EXPROPIACIONES ESCALA : 1:1000	PLANO E	LAMINA
	PROYECTO	RODRIGO RIVEROS CRUZ	INSPECTOR FISCAL	CLAUDIO LUNA G.		PROVINCIA :	SANTIAGO			06 de 11
	REVISOR	RAUL FERNANDEZ CANTELI				COMUNA:	LA REINA - ÑUÑO A			FECHA
	FECHA		FECHA :							AGOSTO 2016

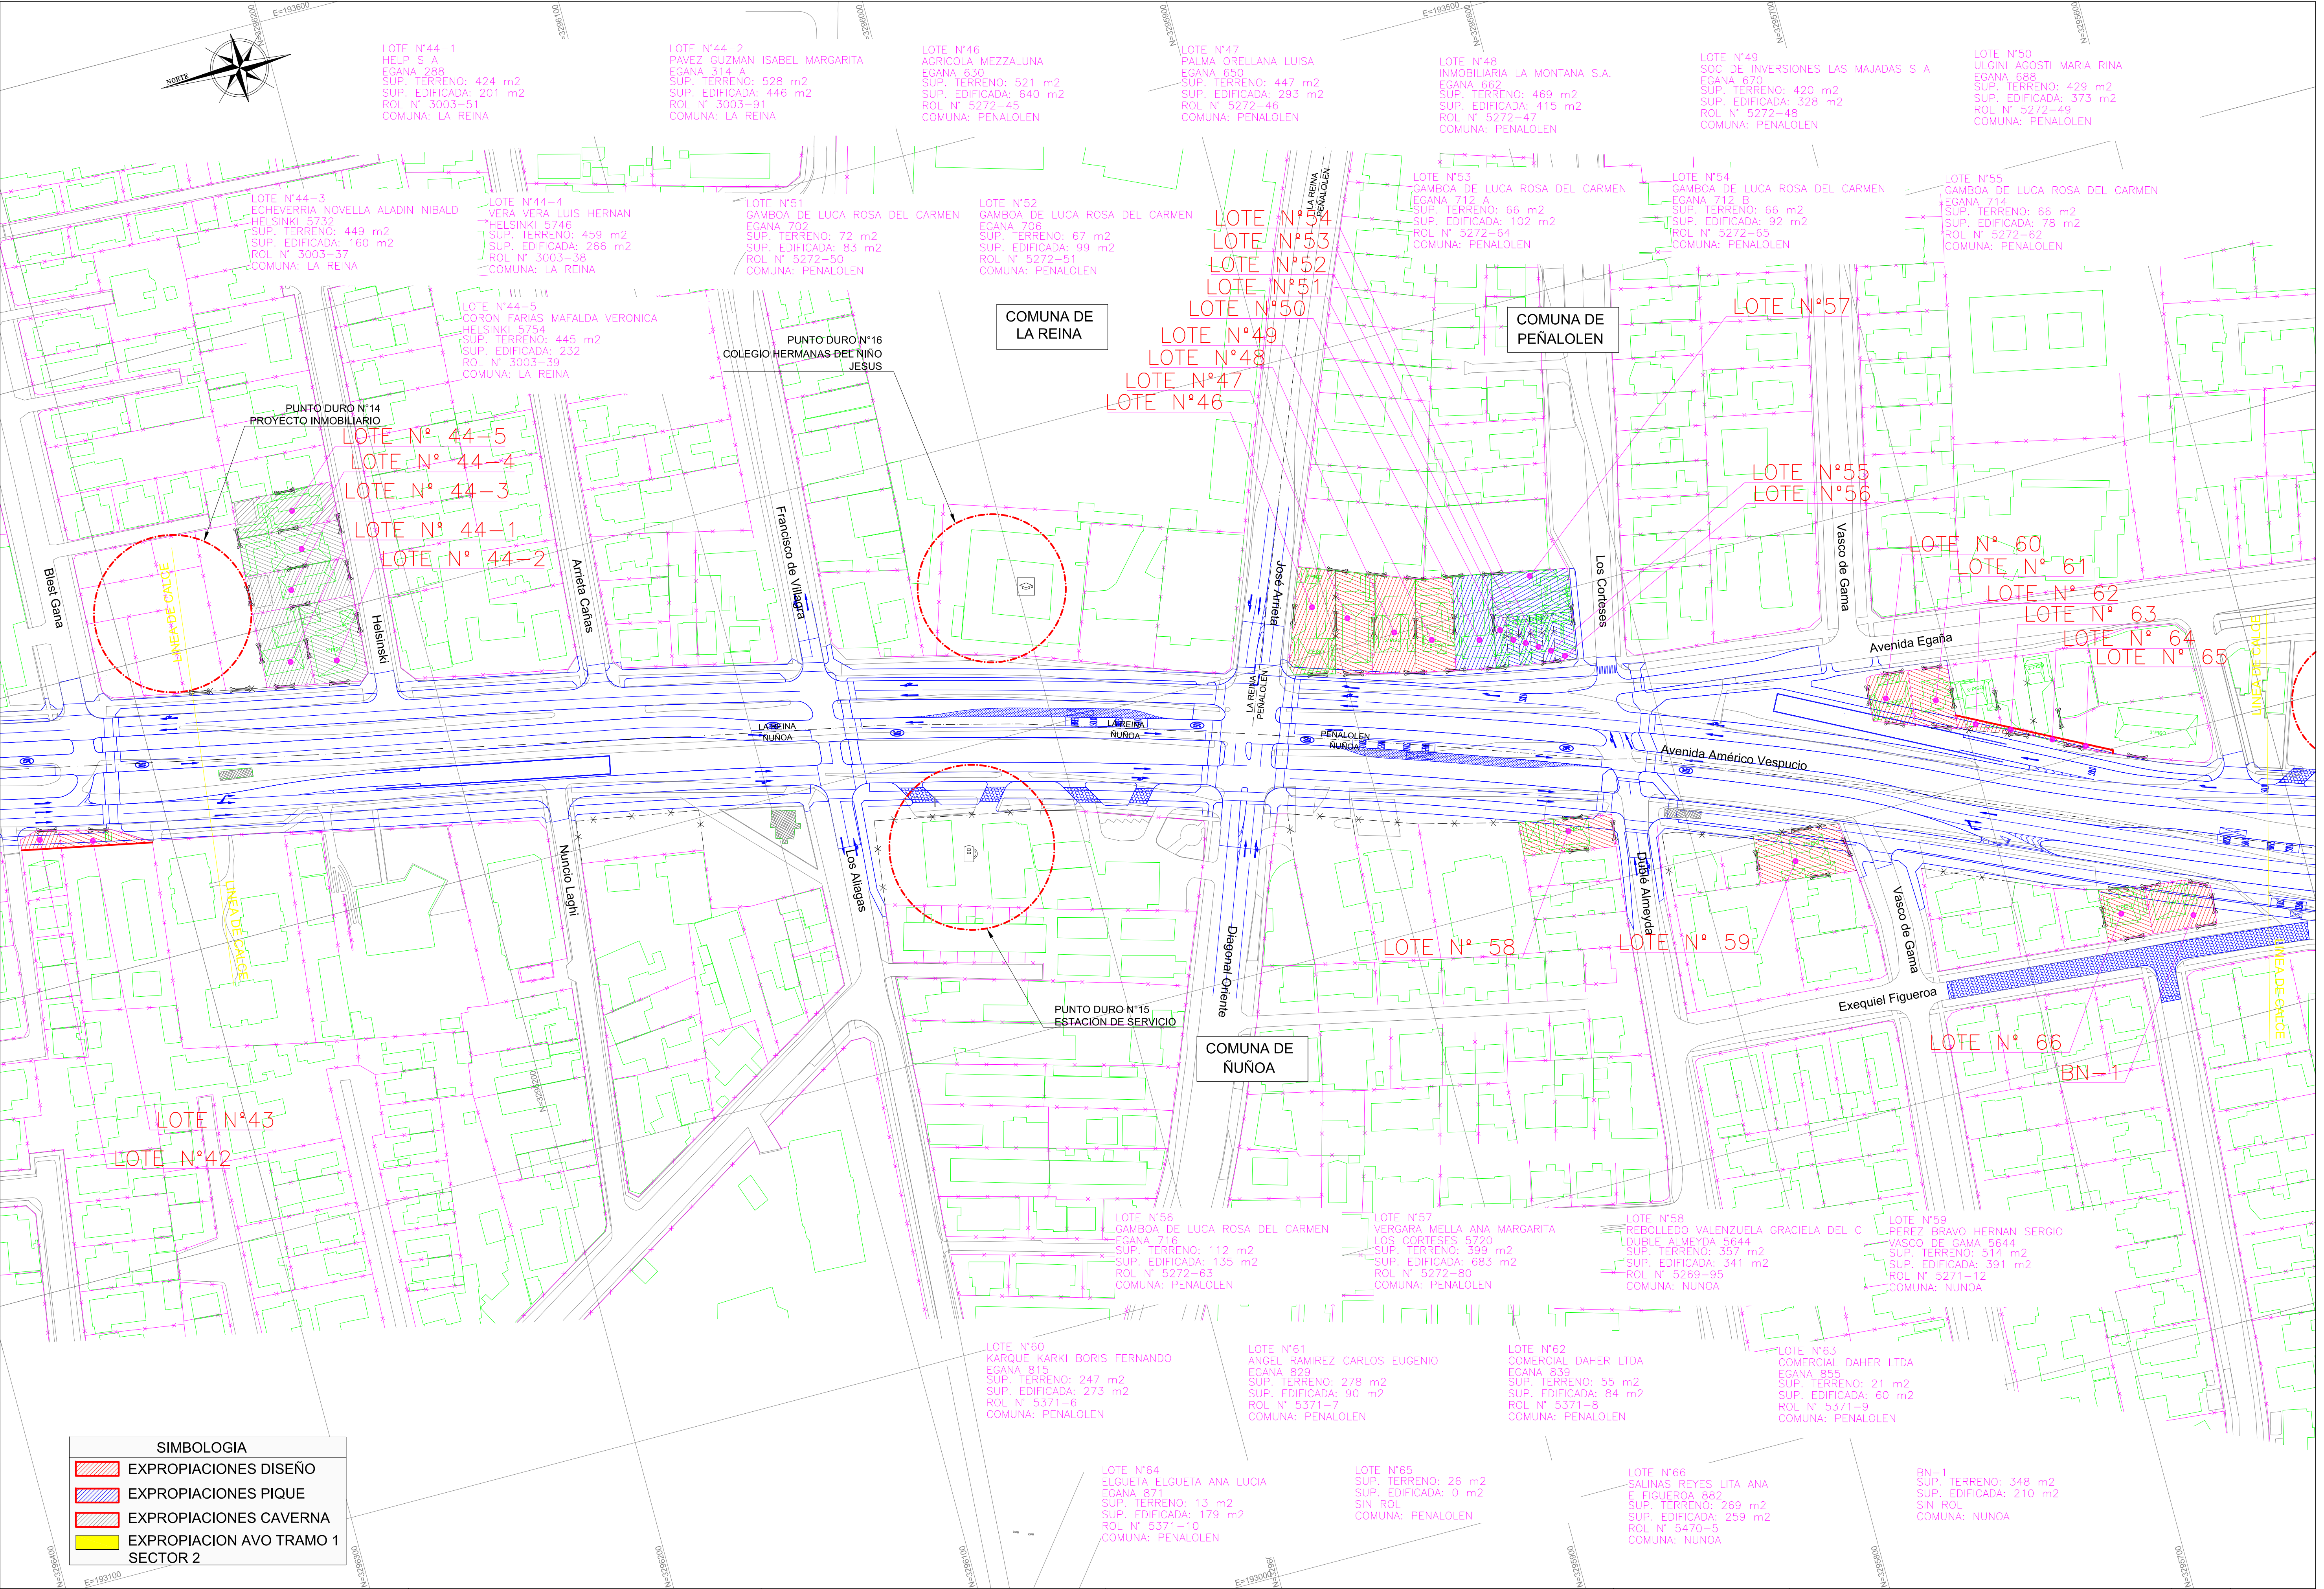


SIMBOLOGIA	
	EXPROPIACIONES DISEÑO
	EXPROPIACIONES PIQUE
	EXPROPIACIONES CAVERNA
	EXPROPIACION AVO TRAMO 1 SECTOR 2


REPUBLICA DE CHILE MINISTERIO DE OBRAS PUBLICAS DIRECCION GENERAL DE OBRAS PUBLICAS	EJECUCION DEL PROYECTO		APROBACION DEL PROYECTO		ESTUDIO ESTIMACIÓN DE COSTOS DE EXPROIACIONES AMÉRICO VESPUICIO ORIENTE, TRAMO:PRÍNCIPE DE GALES - LOS PRESIDENTES	REGION :	METROPOLITANA	CONTENIDO : PLANO DE EXPROIACIONES	PLANO E	LAMINA
	PROYECTO	RODRIGO RIVEROS CRUZ	INSPECTOR FISCAL	CLAUDIO LUNA G.		PROVINCIA :	SANTIAGO			07 de 11
	REVISOR	RAUL FERNANDEZ CANTELI				COMUNA :	LA REINA - ÑUÑO A-PEÑALOLEN			FECHA AGOSTO 2016
	FECHA					ESCALA : 1:1000				

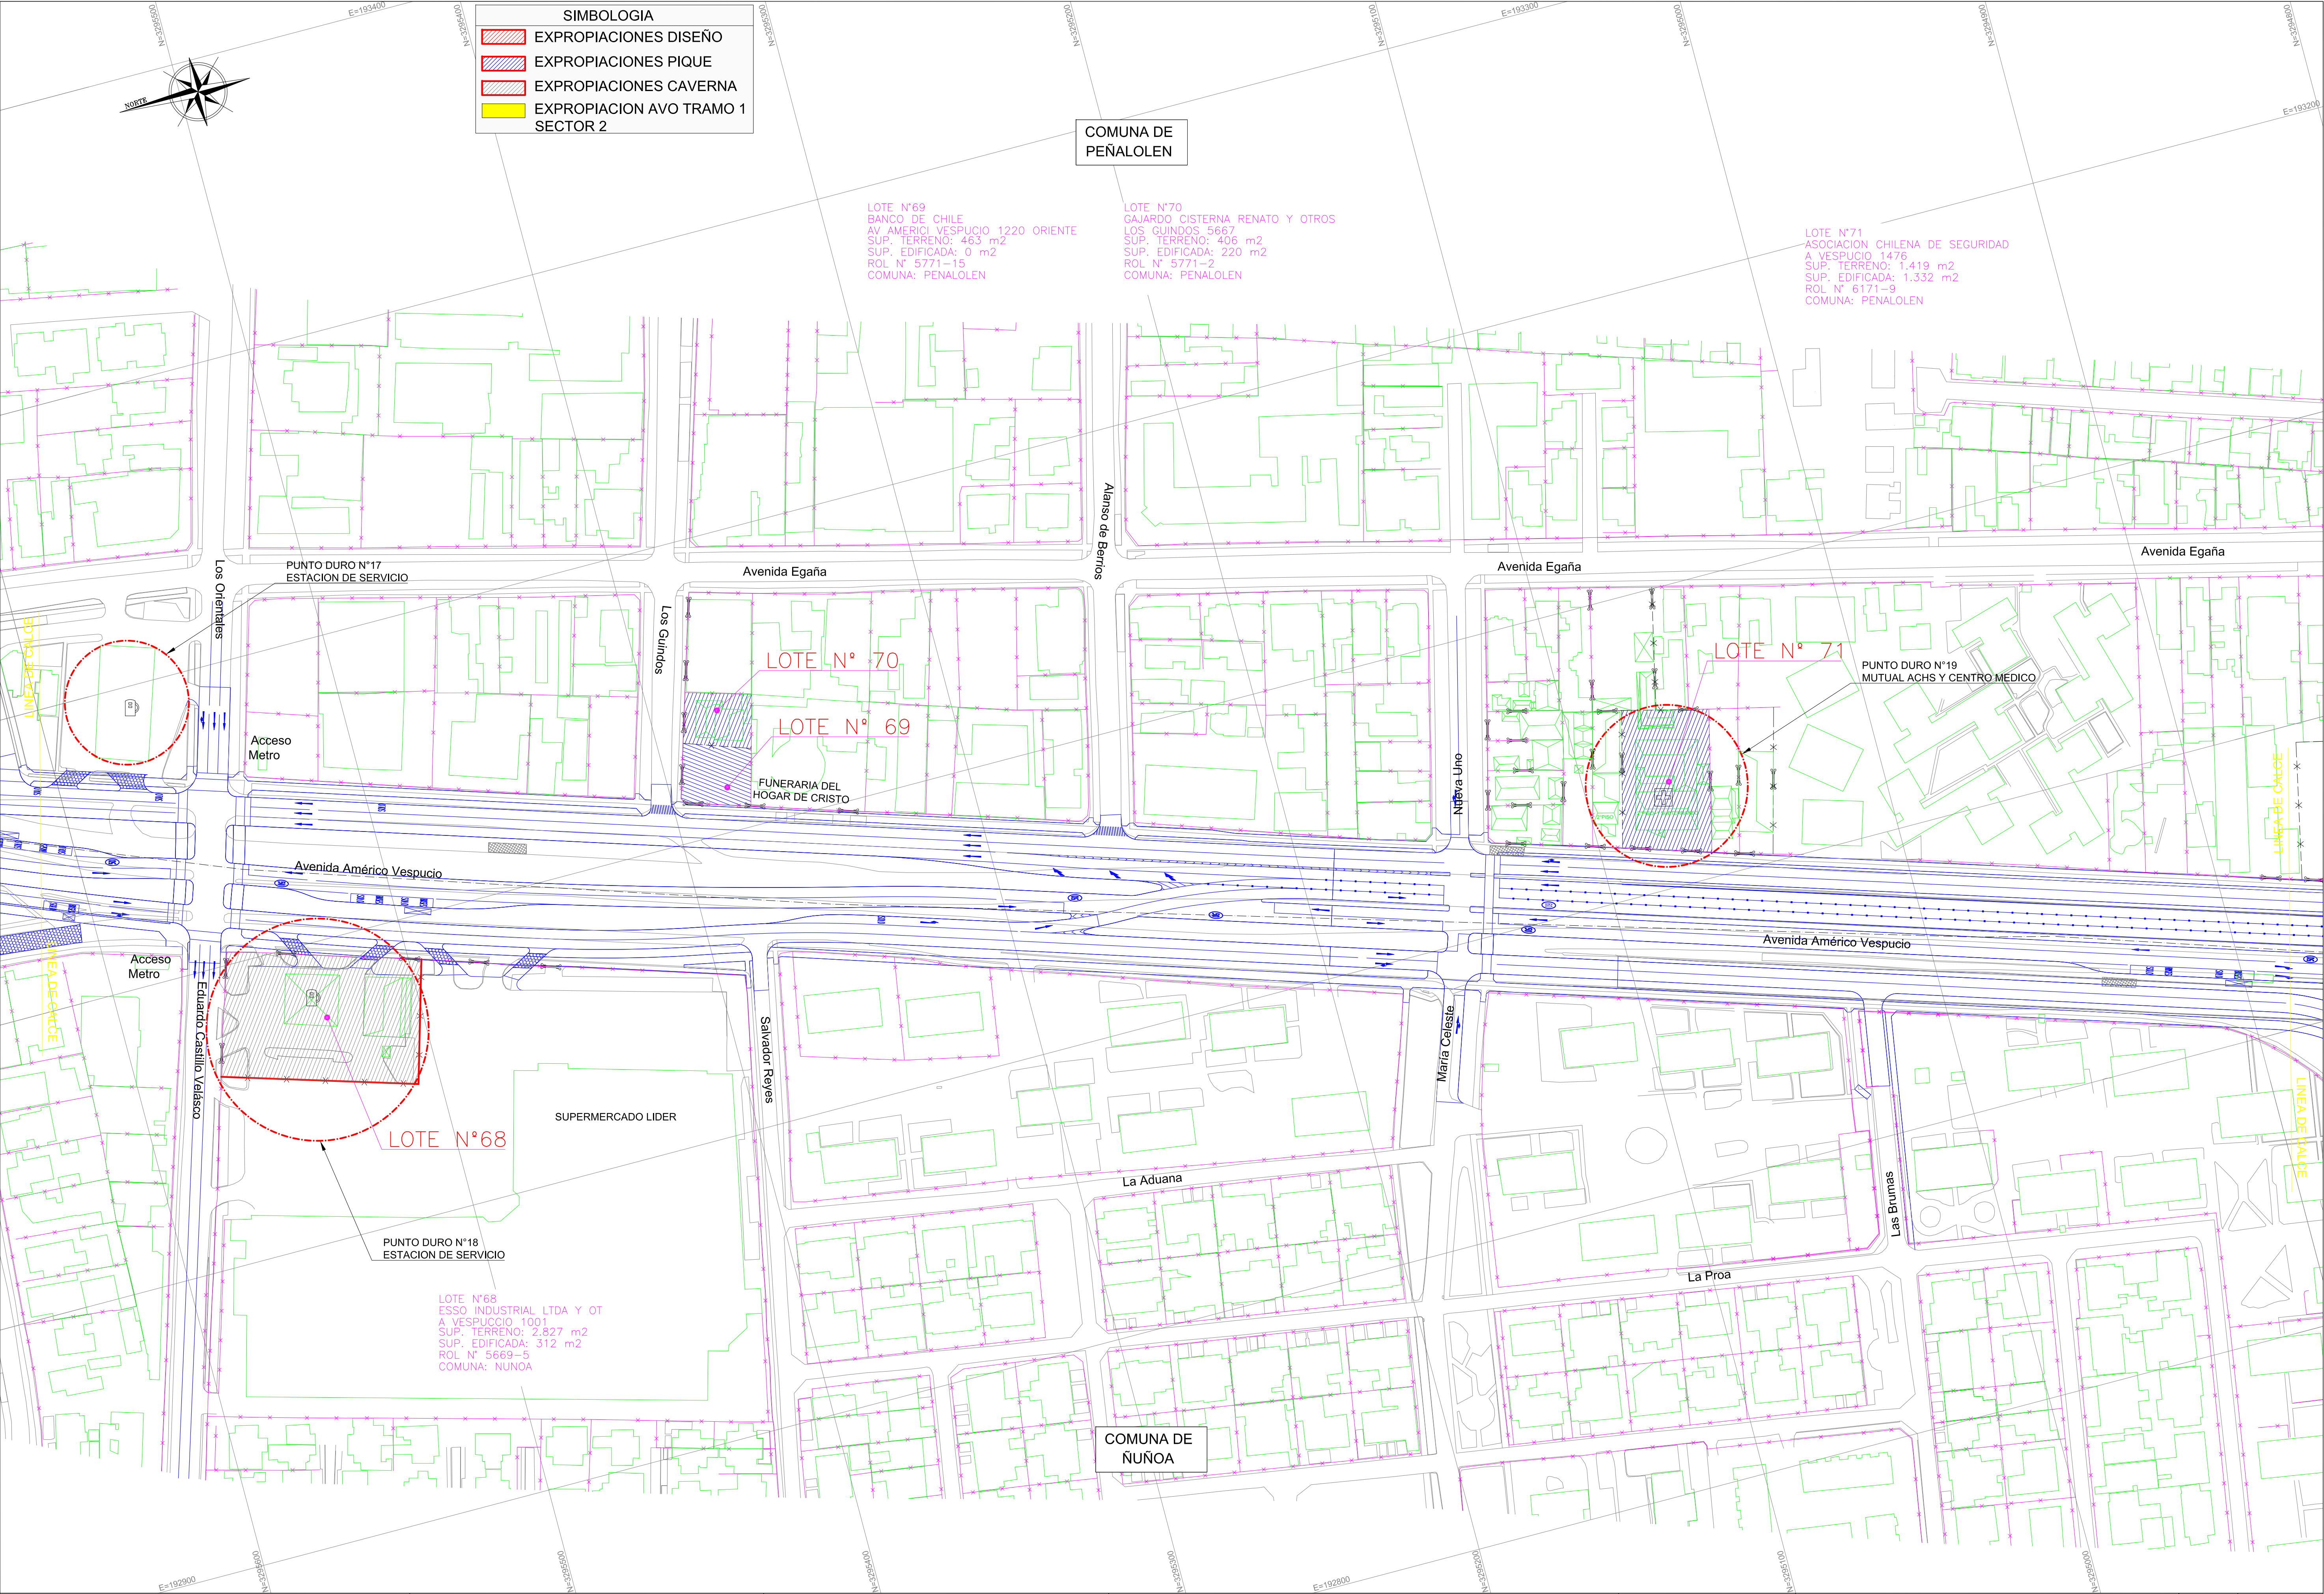

REPUBLICA DE CHILE MINISTERIO DE OBRAS PUBLICAS DIRECCION GENERAL DE OBRAS PUBLICAS	EJECUCION DEL PROYECTO		APROBACION DEL PROYECTO		ESTUDIO ESTIMACIÓN DE COSTOS DE EXPROPIACIONES AMÉRICO VESPUCCIO ORIENTE, TRAMO:PRÍNCIPE DE GALES - LOS PRESIDENTES	REGION :	METROPOLITANA	CONTENIDO : PLANO DE EXPROPIACIONES
---	------------------------	--	-------------------------	--	---	----------	---------------	--

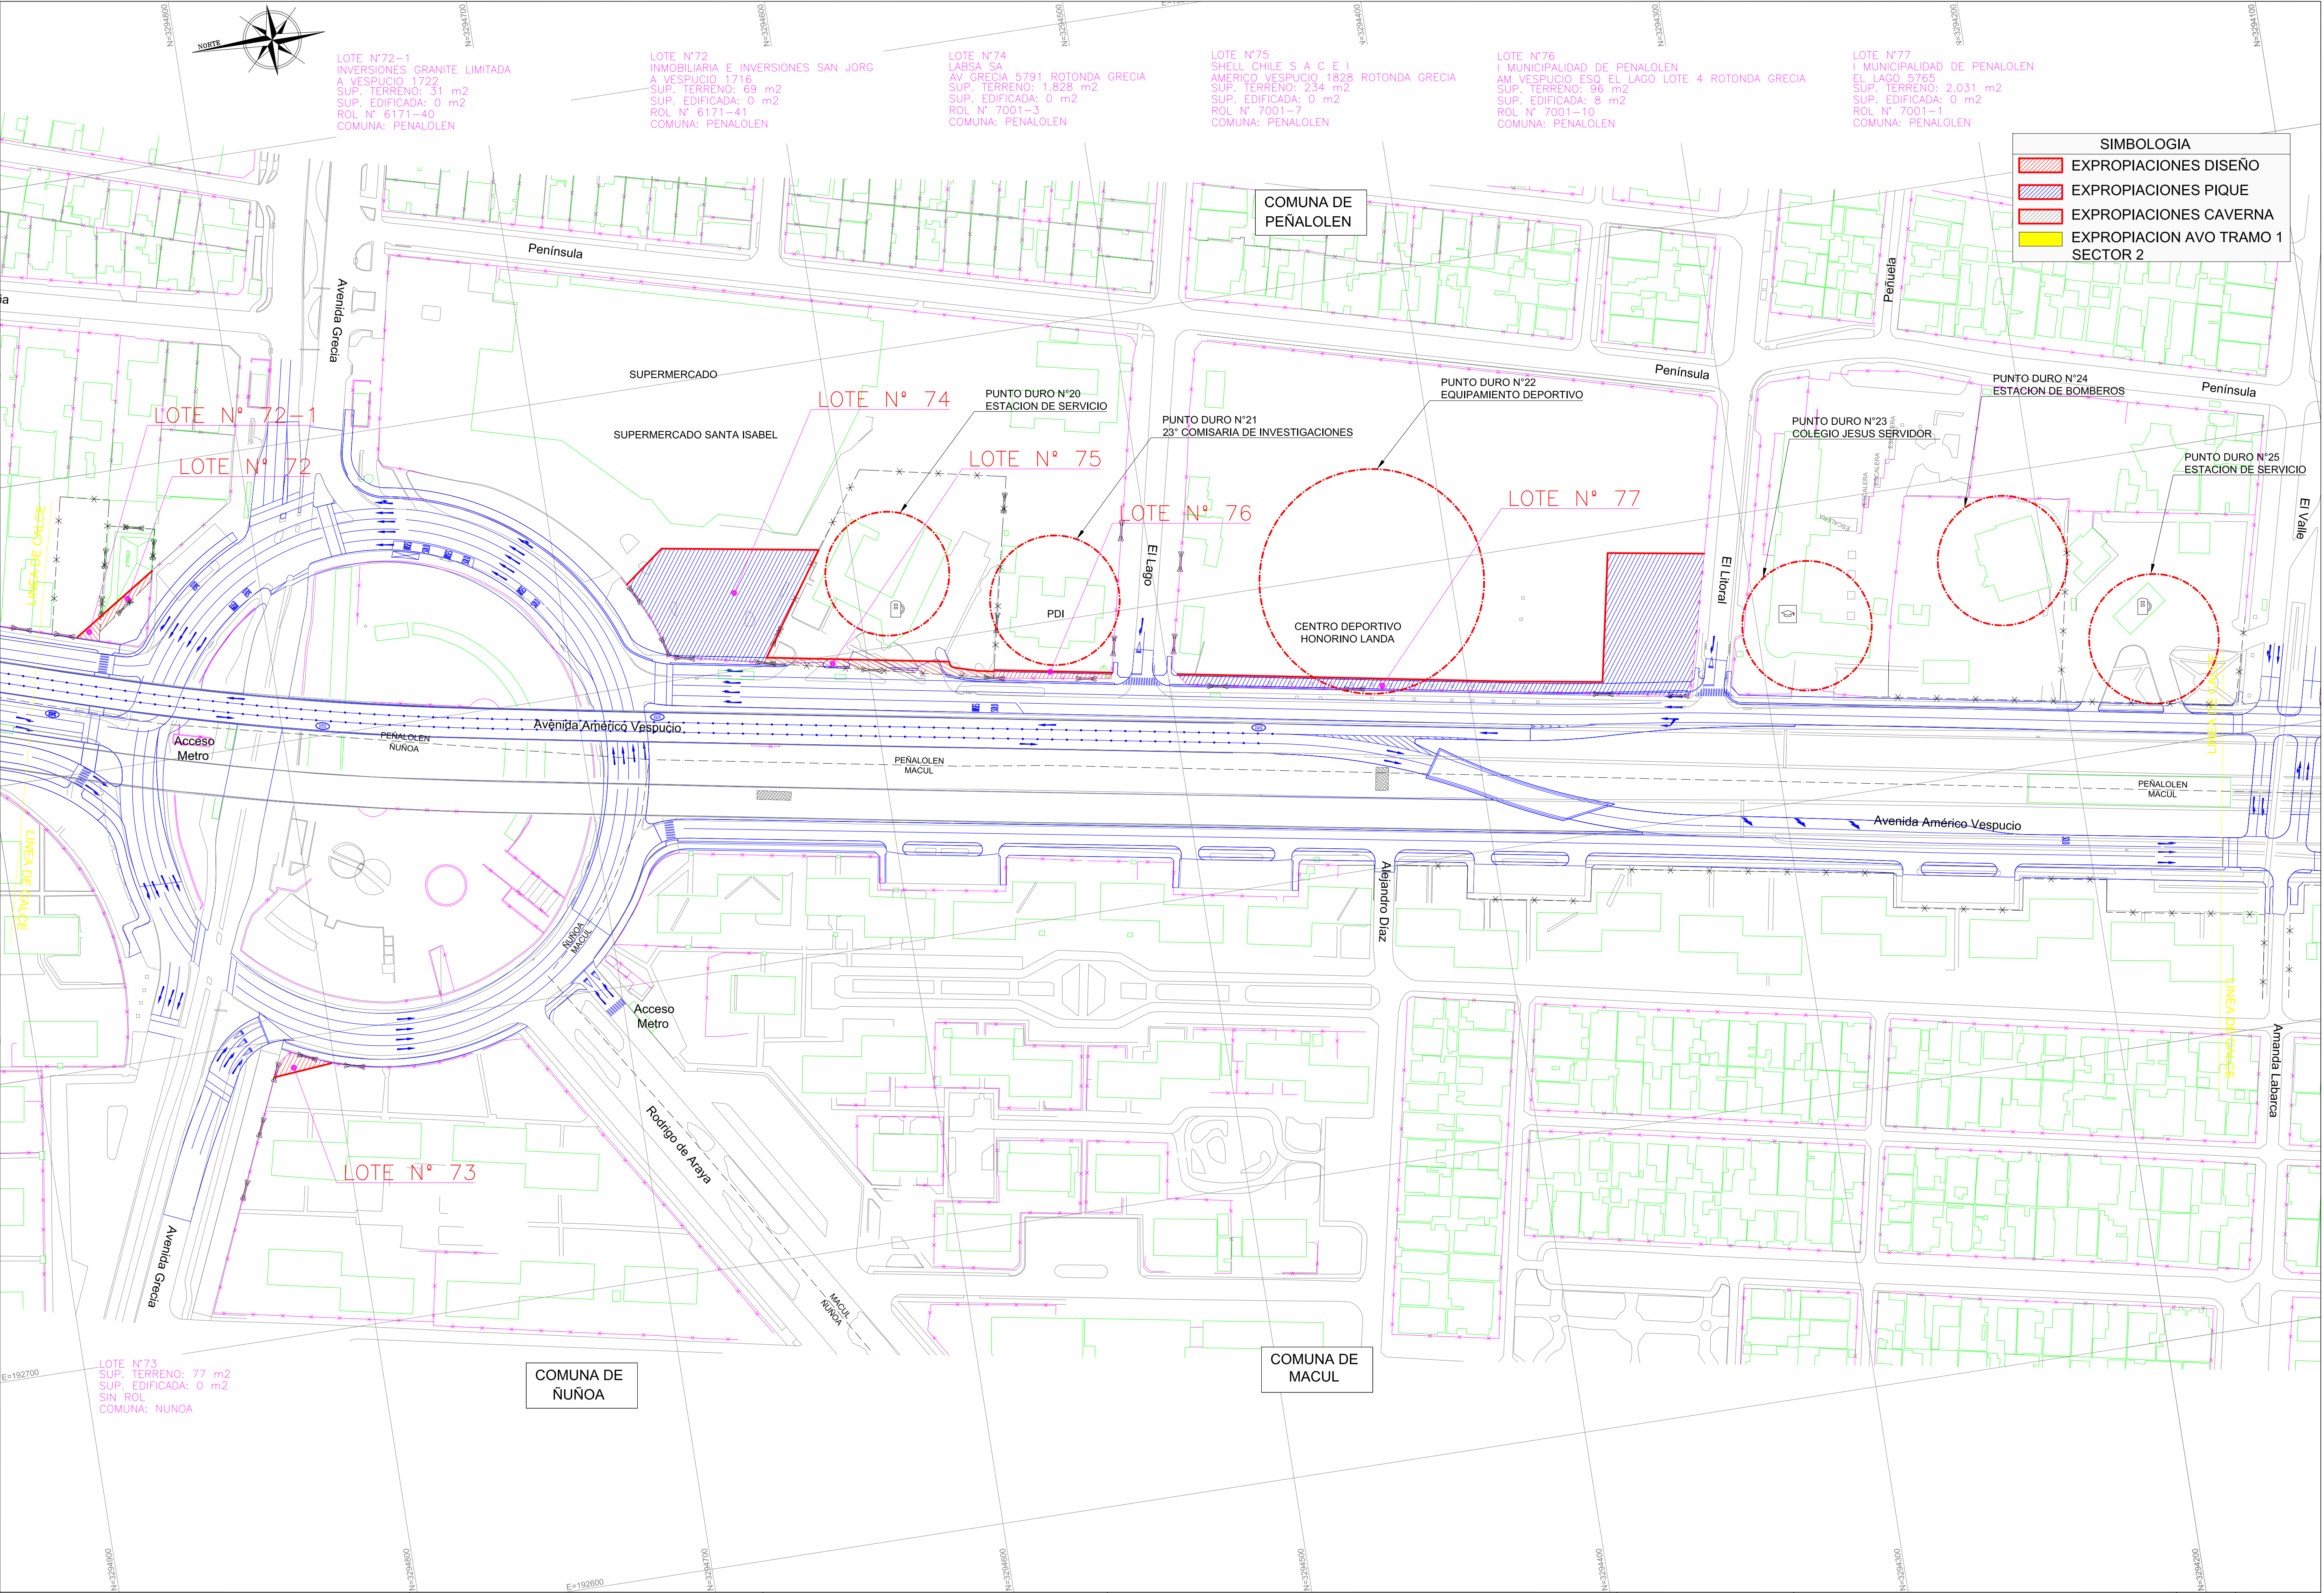


REPUBLICA DE CHILE MINISTERIO DE OBRAS PUBLICAS DIRECCION GENERAL DE OBRAS PUBLICAS	EJECUCION DEL PROYECTO		APROBACION DEL PROYECTO		ESTUDIO ESTIMACIÓN DE COSTOS DE EXPROPIACIONES AMÉRICO VESPUCIO ORIENTE, TRAMO:PRÍNCIPE DE GALES - LOS PRESIDENTES	REGION :	METROPOLITANA	CONTENIDO : PLANO DE EXPROPIACIONES
---	------------------------	--	-------------------------	--	--	----------	---------------	--

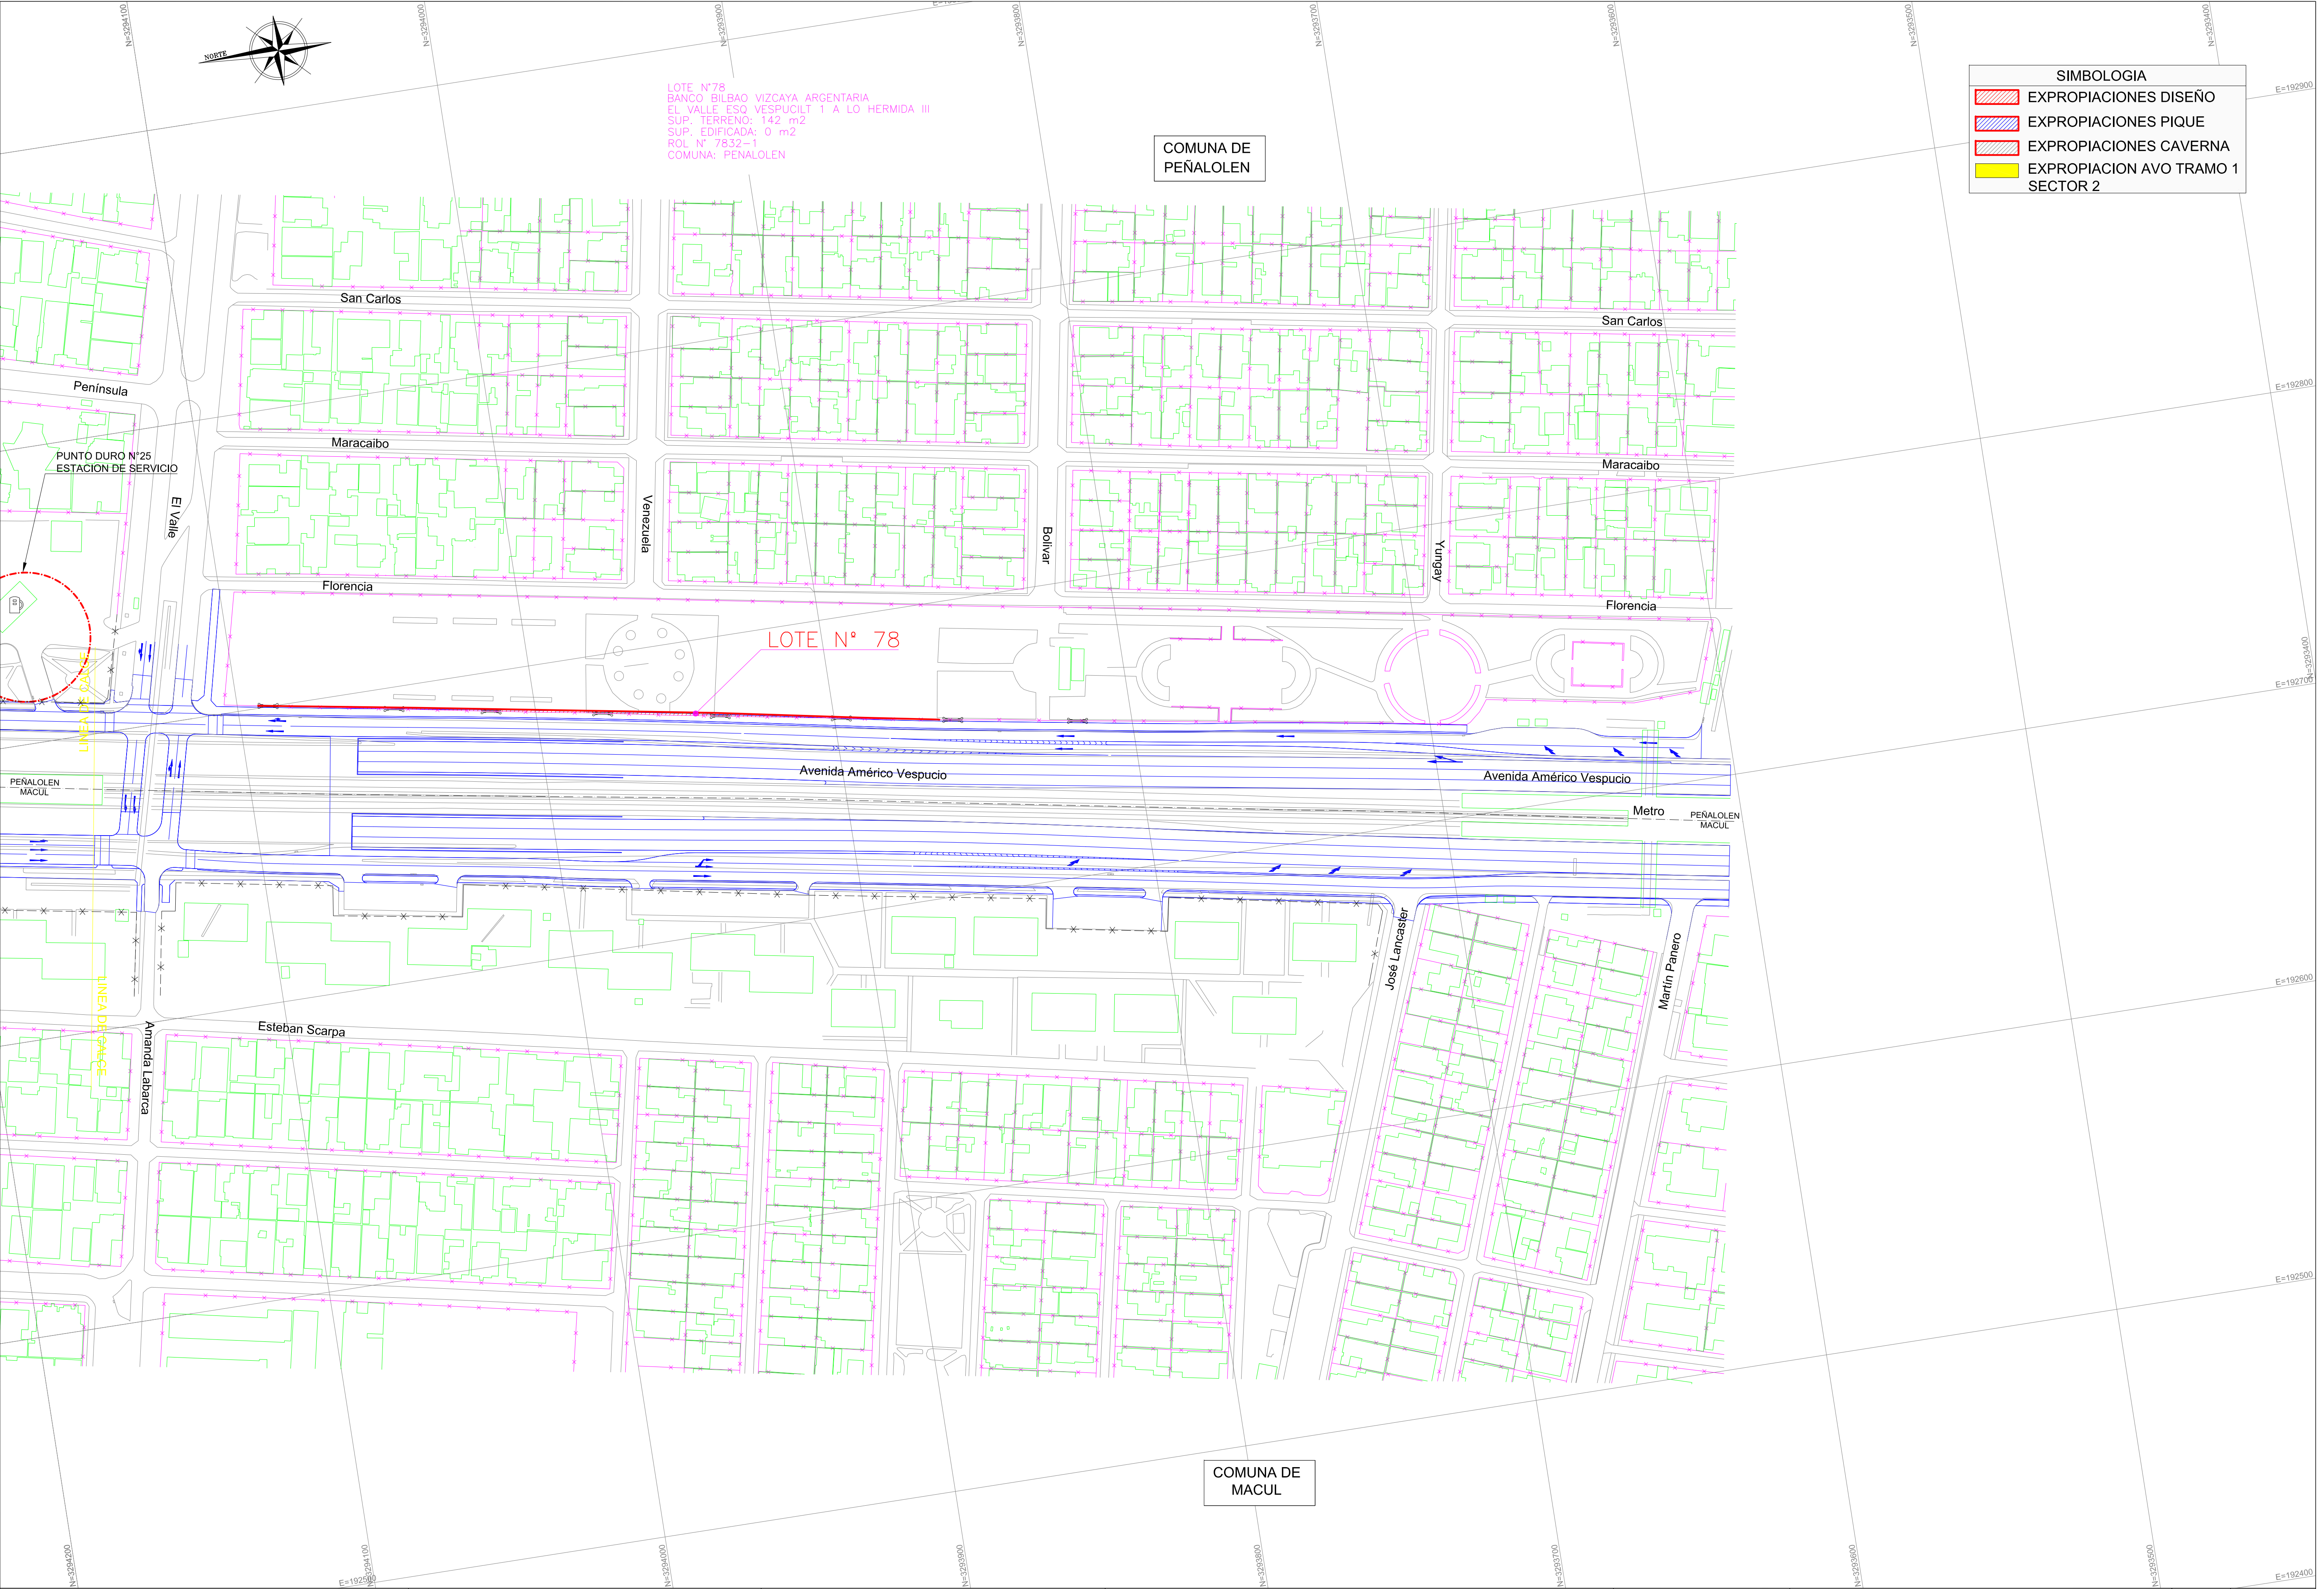

SIMBOLOGIA	
	EXPROPIACIONES DISEÑO
	EXPROPIACIONES PIQUE
	EXPROPIACIONES CAVERNA
	EXPROPIACION AVO TRAMO 1 SECTOR 2

REPUBLICA DE CHILE MINISTERIO DE OBRAS PUBLICAS DIRECCION GENERAL DE OBRAS PUBLICAS	EJECUCION DEL PROYECTO		APROBACION DEL PROYECTO		ESTUDIO ESTIMACIÓN DE COSTOS DE EXPROIACIONES AMÉRICO VESPUCIO ORIENTE, TRAMO:PRÍNCIPE DE GALES - LOS PRESIDENTES	REGION :	METROPOLITANA	CONTENIDO : PLANO DE EXPROIACIONES	PLANO E	LAMINA
	PROYECTO	RODRIGO RIVEROS CRUZ	INSPECTOR FISCAL	CLAUDIO LUNA G.		PROVINCIA :	SANTIAGO			10 de 11
	REVISOR	RAUL FERNANDEZ CANTELI				COMUNA :	PEÑALOLEN			FECHA
	FECHA		FECHA :			ESCALA : 1:1000				AGOSTO 2016

SIMBOLOGIA	
	EXPROPIACIONES DISEÑO
	EXPROPIACIONES PIQUE
	EXPROPIACIONES CAVERNA
	EXPROPIACION AVO TRAMO 1 SECTOR 2

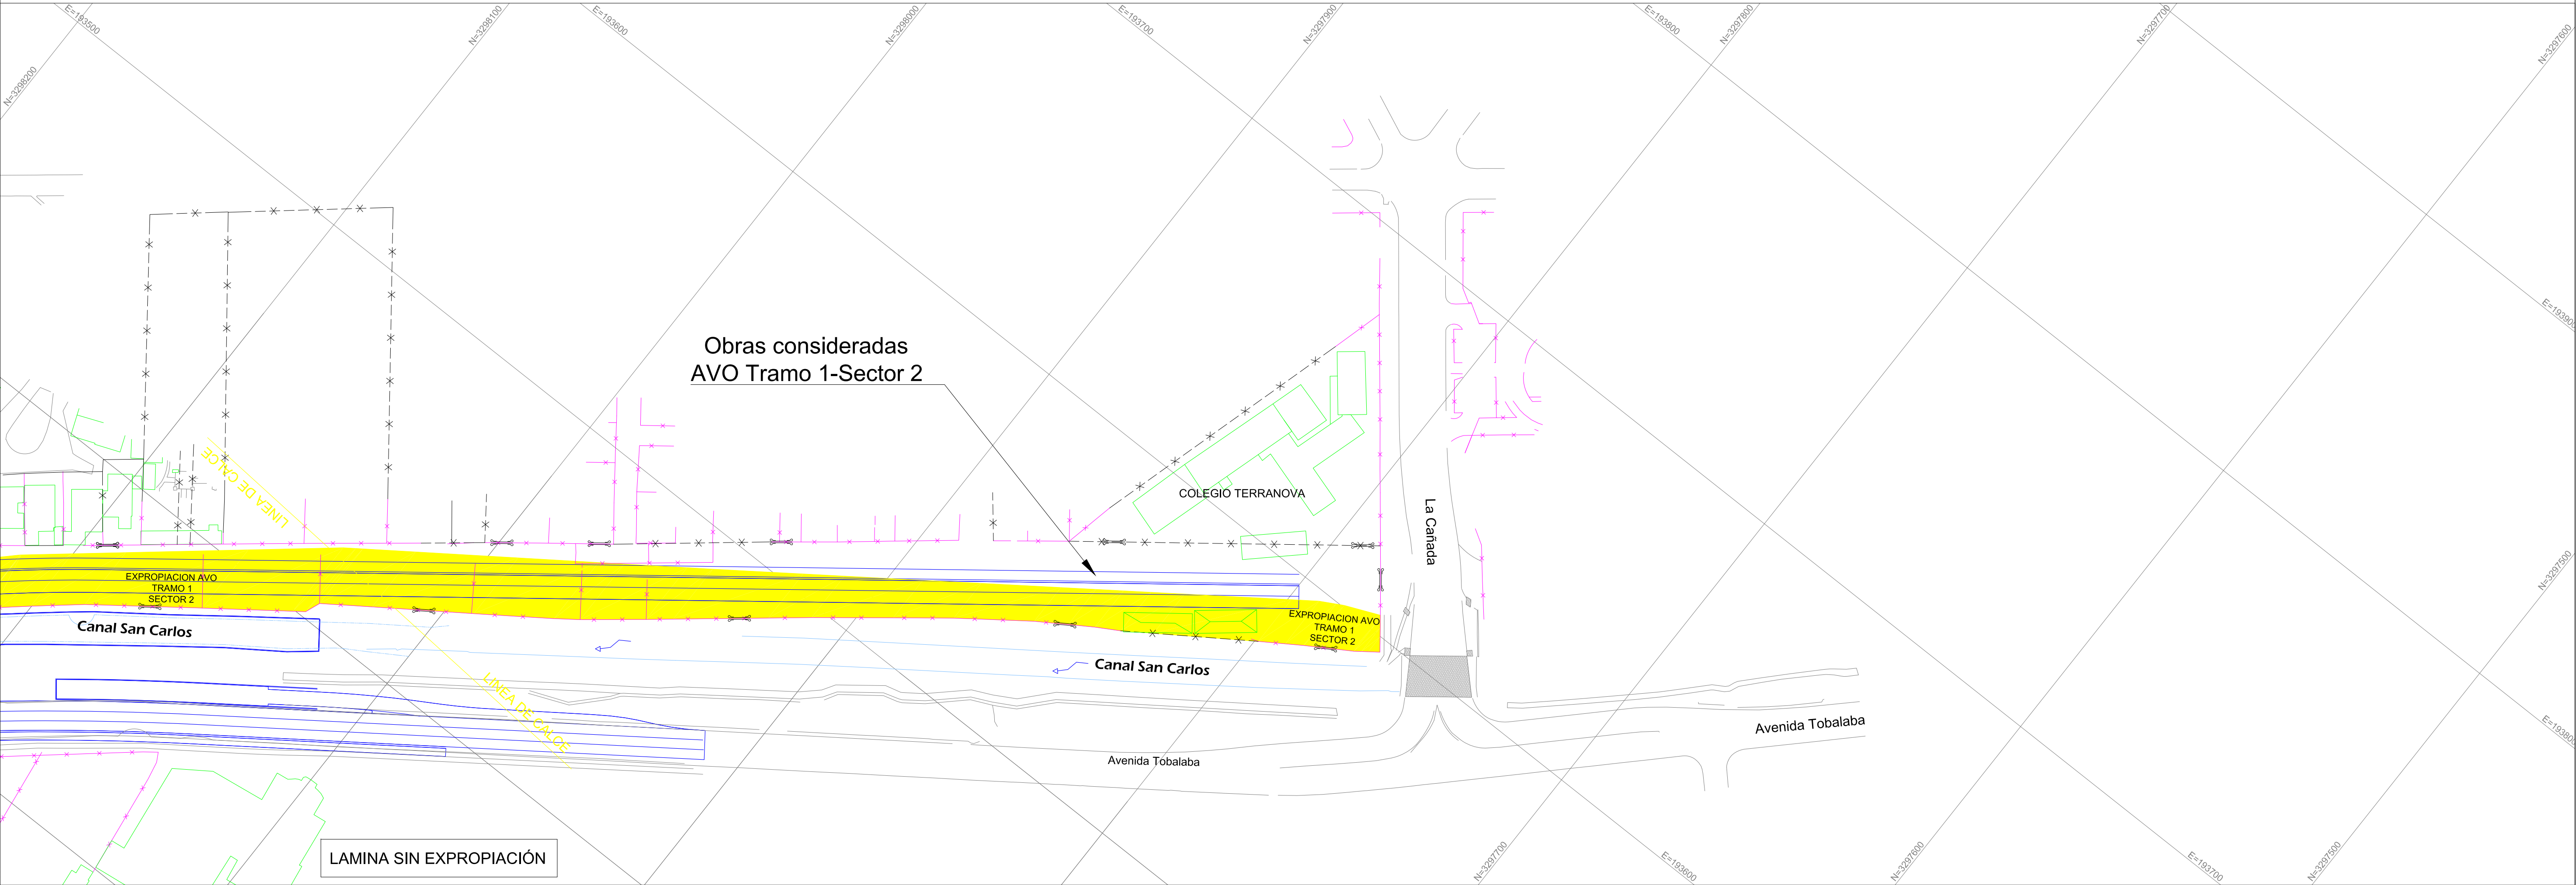

REPUBLICA DE CHILE MINISTERIO DE OBRAS PUBLICAS DIRECCION GENERAL DE OBRAS PUBLICAS	EJECUCION DEL PROYECTO		APROBACION DEL PROYECTO		ESTUDIO ESTIMACIÓN DE COSTOS DE EXPROPIACIONES AMÉRICO VESPUCIO ORIENTE, TRAMO:PRÍNCIPE DE GALES - LOS PRESIDENTES	REGION :	METROPOLITANA	CONTENIDO : PLANO DE EXPROPIACIONES ESCALA : 1:1000	PLANO E	LAMINA 11 de 11
	PROYECTO	RODRIGO RIVEROS CRUZ	INSPECTOR FISCAL	CLAUDIO LUNA G.		PROVINCIA :	SANTIAGO			FECHA AGOSTO 2016
	REVISO	RAUL FERNANDEZ CANTELI				COMUNA :	LA REINA			
	FECHA		FECHA :							