MINISTERIO DE OBRAS PÚBLICAS
DIRECCIÓN DE OBRAS HIDRÁULICAS

DISEÑO DEFINITIVO CANAL DE EVACUACIÓN DE AGUAS LLUVIAS SANTA MARTA COMUNA DE MAIPÚ, REGIÓN METROPOLITANA

ETAPA 8 V1

TOMO XVI: PLANOS GENERALES

MARZO 2025

MALLA MODELACION
ESCALA 1:7.500

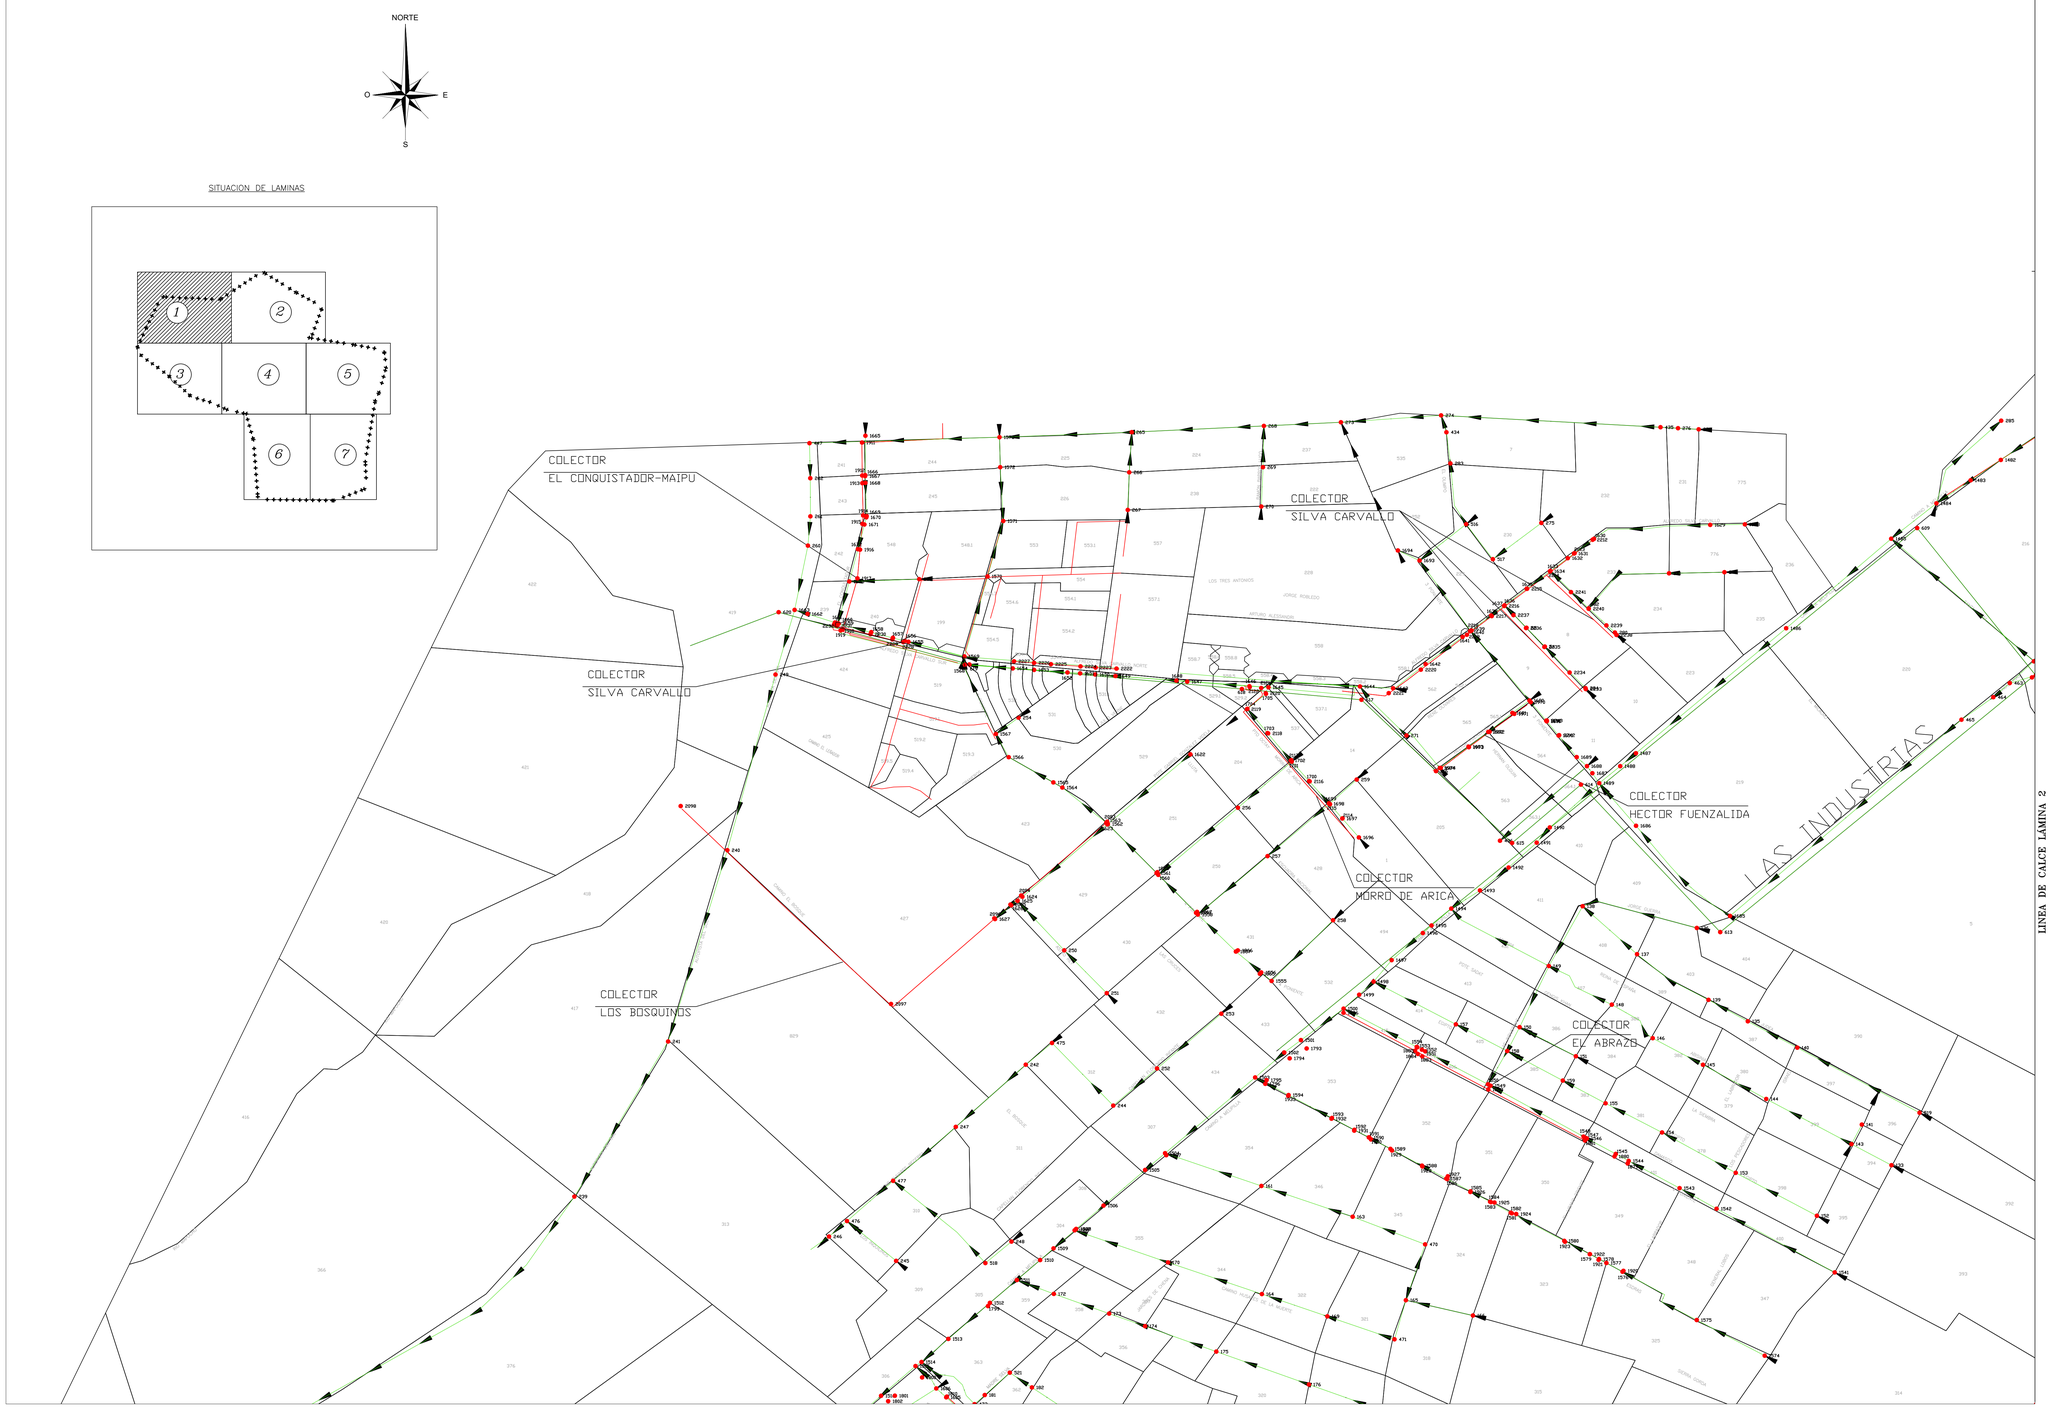

LINEA DE CALCE LÁMINA 3

SITUACION DE LAMINAS

SIMBOLOGIA

- VIAS DE ESCURRIMIENTO
- DIRECCION DE ESCURRIMIENTO
- COLECTORES
- NODOS MODELACION

IDENTIFICACION NODO MALLA SEGUN CODIFICACION PLANO V/S CODIFICACION MODELO SWMM

Id.Plano	Id.Modelo	Id.Plano	Id.Modelo	Id.Plano	Id.Modelo	Id.Plano	Id.Modelo	Id.Plano	Id.Modelo	Id.Plano	Id.Modelo	Id.Plano	Id.Modelo	Id.Plano	Id.Modelo
1NCN08_N1a	8NENCU09_N1	2NCN08_N1	9NENCU08_N1	3NCN08_N1	10NENCU09_N1	4NCN08_N1	11NENCU09_N1	5NCN08_N1	12NENCU09_N1	6NCN08_N1	13NENCU09_N1	7NCN08_N1	14NENCU09_N1	8NCN08_N1	15NENCU09_N1
1NCN08_N1b	8NENCU09_N1	2NCN08_N1	9NENCU08_N1	3NCN08_N1	10NENCU09_N1	4NCN08_N1	11NENCU09_N1	5NCN08_N1	12NENCU09_N1	6NCN08_N1	13NENCU09_N1	7NCN08_N1	14NENCU09_N1	8NCN08_N1	15NENCU09_N1
1NCN08_N2	8NENCU09_N2	2NCN08_N2	9NENCU08_N2	3NCN08_N2	10NENCU09_N2	4NCN08_N2	11NENCU09_N2	5NCN08_N2	12NENCU09_N2	6NCN08_N2	13NENCU09_N2	7NCN08_N2	14NENCU09_N2	8NCN08_N2	15NENCU09_N2
1NCN08_N3	8NENCU09_N3	2NCN08_N3	9NENCU08_N3	3NCN08_N3	10NENCU09_N3	4NCN08_N3	11NENCU09_N3	5NCN08_N3	12NENCU09_N3	6NCN08_N3	13NENCU09_N3	7NCN08_N3	14NENCU09_N3	8NCN08_N3	15NENCU09_N3
1NCN08_N4	8NENCU09_N4	2NCN08_N4	9NENCU08_N4	3NCN08_N4	10NENCU09_N4	4NCN08_N4	11NENCU09_N4	5NCN08_N4	12NENCU09_N4	6NCN08_N4	13NENCU09_N4	7NCN08_N4	14NENCU09_N4	8NCN08_N4	15NENCU09_N4
1NCN08_N5	8NENCU09_N5	2NCN08_N5	9NENCU08_N5	3NCN08_N5	10NENCU09_N5	4NCN08_N5	11NENCU09_N5	5NCN08_N5	12NENCU09_N5	6NCN08_N5	13NENCU09_N5	7NCN08_N5	14NENCU09_N5	8NCN08_N5	15NENCU09_N5
1NCN08_N6	8NENCU09_N6	2NCN08_N6	9NENCU08_N6	3NCN08_N6	10NENCU09_N6	4NCN08_N6	11NENCU09_N6	5NCN08_N6	12NENCU09_N6	6NCN08_N6	13NENCU09_N6	7NCN08_N6	14NENCU09_N6	8NCN08_N6	15NENCU09_N6
1NCN08_N6a	8NENCU09_N6	2NCN08_N6	9NENCU08_N6	3NCN08_N6	10NENCU09_N6	4NCN08_N6	11NENCU09_N6	5NCN08_N6	12NENCU09_N6	6NCN08_N6	13NENCU09_N6	7NCN08_N6	14NENCU09_N6	8NCN08_N6	15NENCU09_N6
1NCN08_N75	8NENCU09_N75	2NCN08_N75	9NENCU08_N75	3NCN08_N75	10NENCU09_N75	4NCN08_N75	11NENCU09_N75	5NCN08_N75	12NENCU09_N75	6NCN08_N75	13NENCU09_N75	7NCN08_N75	14NENCU09_N75	8NCN08_N75	15NENCU09_N75
1NCN08_N76	8NENCU09_N76	2NCN08_N76	9NENCU08_N76	3NCN08_N76	10NENCU09_N76	4NCN08_N76	11NENCU09_N76	5NCN08_N76	12NENCU09_N76	6NCN08_N76	13NENCU09_N76	7NCN08_N76	14NENCU09_N76	8NCN08_N76	15NENCU09_N76
1NCN08_N77	8NENCU09_N77	2NCN08_N77	9NENCU08_N77	3NCN08_N77	10NENCU09_N77	4NCN08_N77	11NENCU09_N77	5NCN08_N77	12NENCU09_N77	6NCN08_N77	13NENCU09_N77	7NCN08_N77	14NENCU09_N77	8NCN08_N77	15NENCU09_N77
1NCN08_N78	8NENCU09_N78	2NCN08_N78	9NENCU08_N78	3NCN08_N78	10NENCU09_N78	4NCN08_N78	11NENCU09_N78	5NCN08_N78	12NENCU09_N78	6NCN08_N78	13NENCU09_N78	7NCN08_N78	14NENCU09_N78	8NCN08_N78	15NENCU09_N78

LINEA DE CALCE LÁMINA 2

DOCUMENTO DE REFERENCIA	MODIFICACIÓN	FECHA	APROBACIÓN

MALLA MODELACION
ESCALA 1:7.500

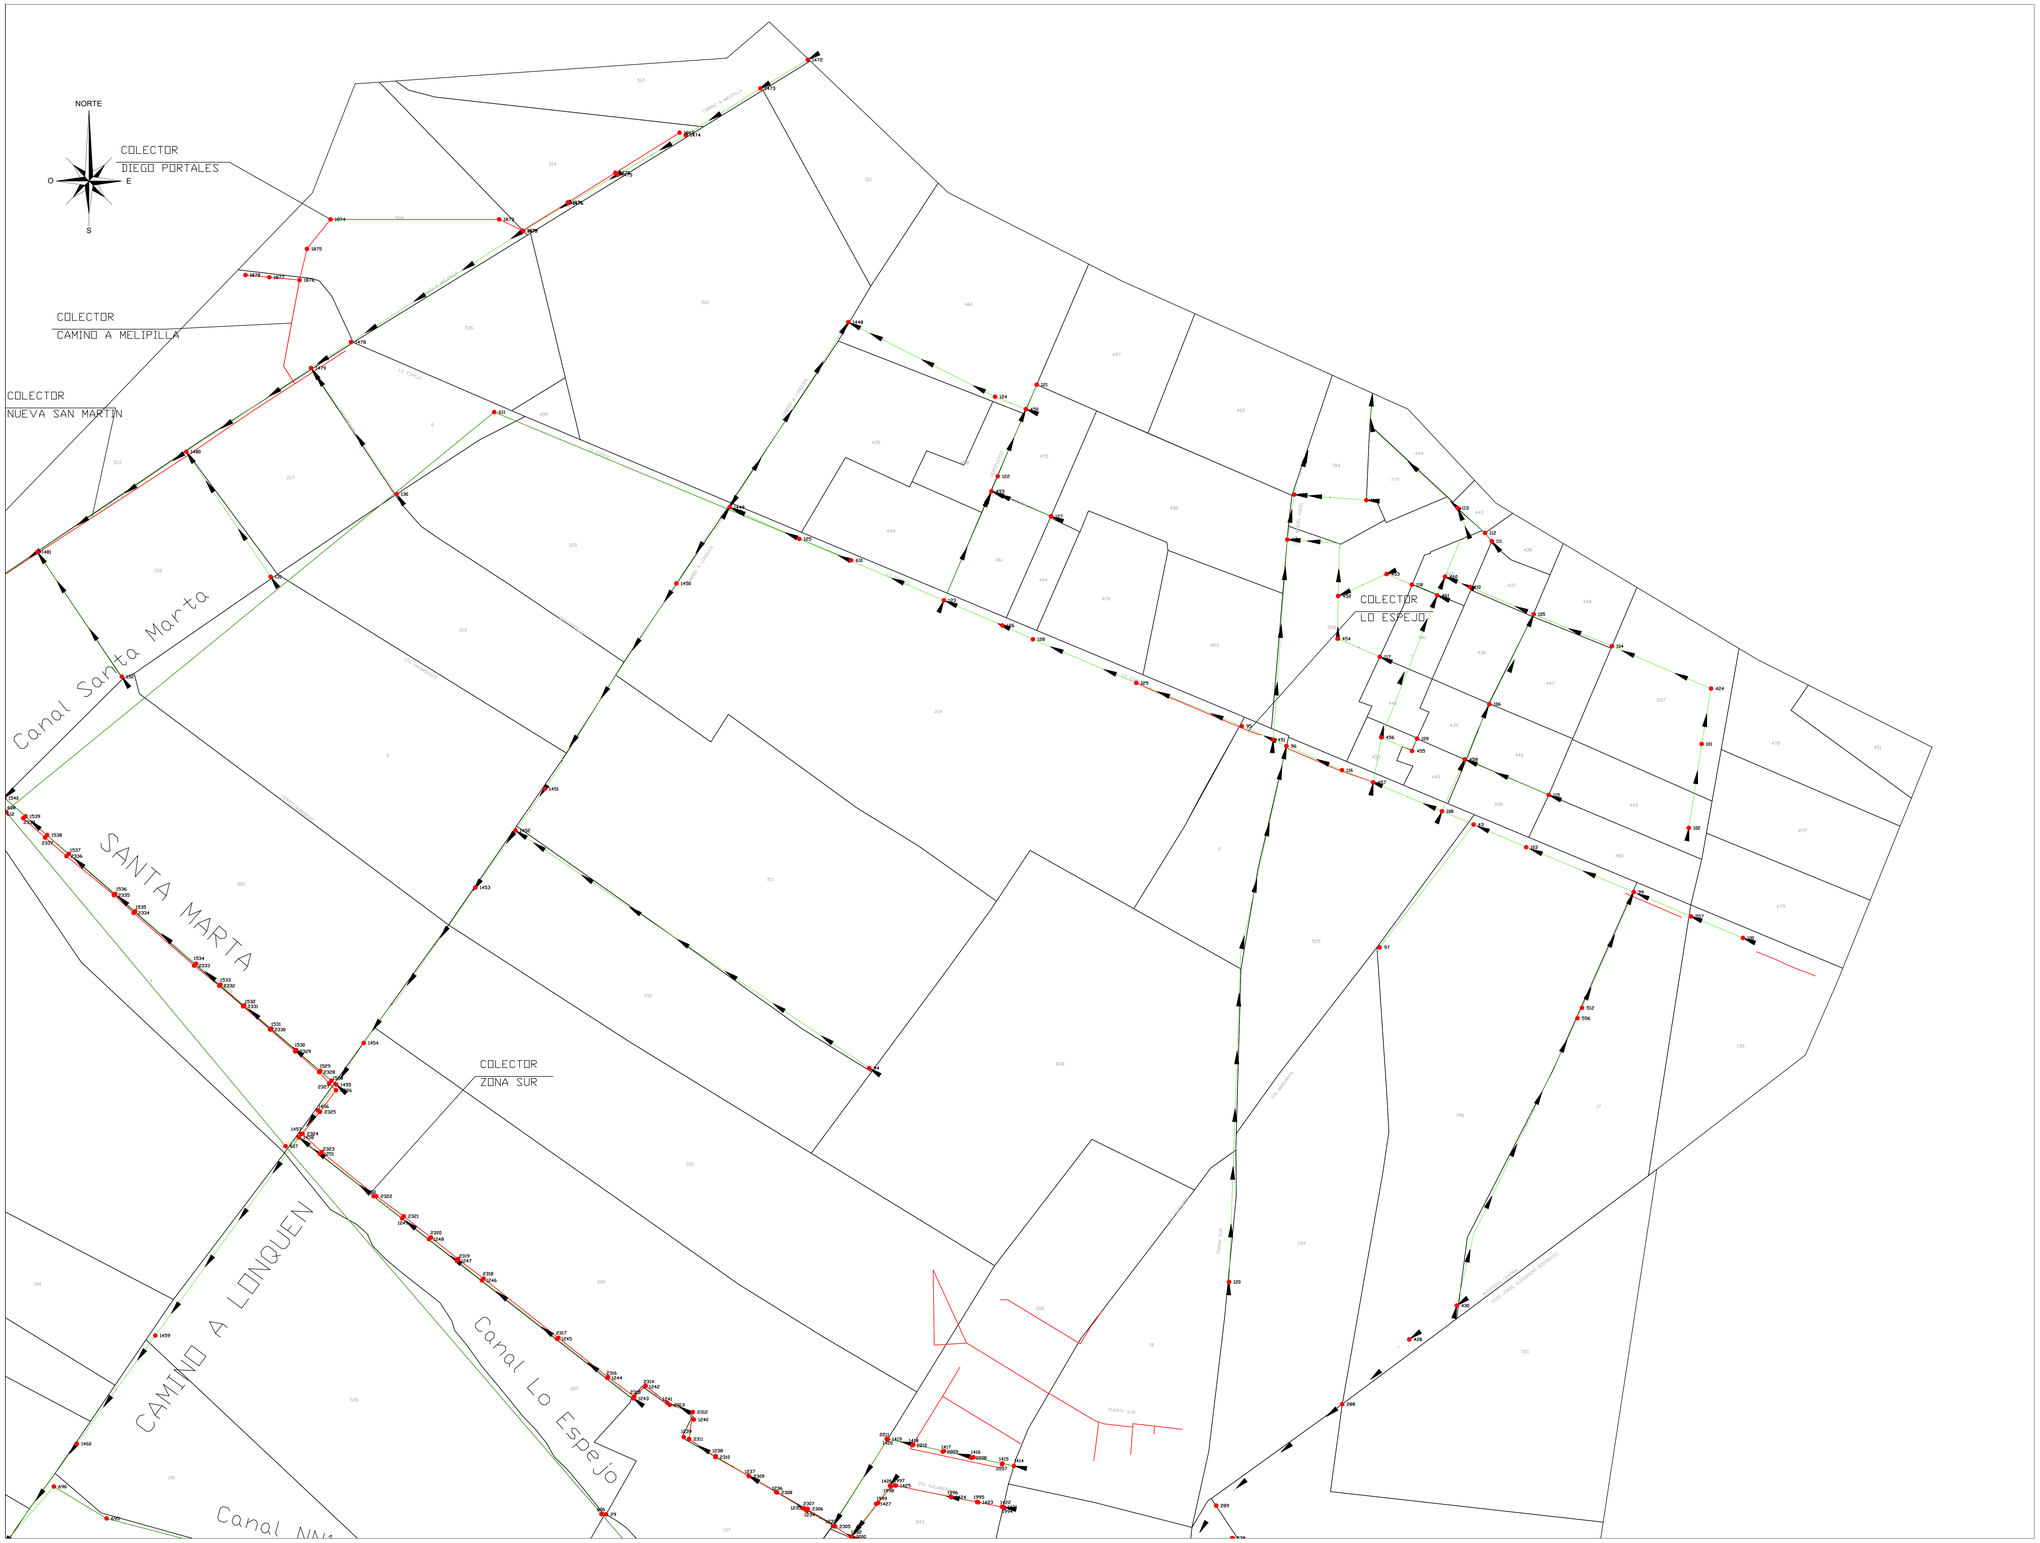

LINEA DE CALCE LÁMINA 1

LINEA DE CALCE LÁMINA 4

LINEA DE CALCE LÁMINA 5

SITUACION DE LAMINAS

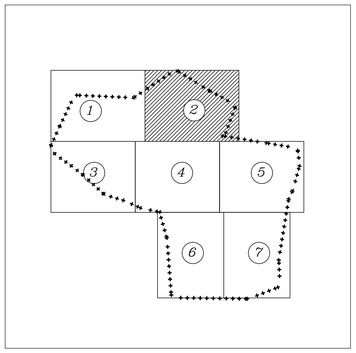

SIMBOLOGIA

- VIAS DE ESCURRIMIENTO
- DIRECCION DE ESCURRIMIENTO
- COLECTORES
- NODOS MODELACION

FUENTE CARTOGRÁFICA:	CÓDIGO
LEVANTAMIENTO TOPOGRÁFICO ARRAU SpA AÑO-2020	ARR105-ET06-SDMM-002-B

ARRAU INGENIERIA
María Luisa Santander Nº 0231
Providencia - Santiago
Fono +56 2 223414800
e-mail : oficina@arrauing.cl
www.arrauing.cl

REVISIONES

Nro	FECHA	DESCRIPCIÓN	DIBUJÓ	PROY.	REVISÓ	APROBÓ
B	JUL 23	EMITIDO PARA REVISIÓN ET06 V1 DOH	HERNAN CARVAJAL	RONALD DÍAZ	ENRIQUE KALISKI	MARCELO VARGAS
A	JUL 23	EMITIDO PARA REVISIÓN INTERNA	CARLOS FUENTES	RONALD DÍAZ	CHRISTIAN ROMERO	MARCELO VARGAS

ESCALA GRÁFICA
(EN METROS)
0 10 20 30 m
ESCALA 1 : 500

NOTA:
PLANO CONFORMADO POR LA INTEGRACIÓN DE LA TOPOGRAFIA REALIZADA EN ESTA CONSULTORÍA Y TOPOGRAFIA DESARROLLADA POR ARRAU (2018)

DATOS GEODÉSICOS ELIPSOIDE DE REFERENCIA WGS-84 SIRGAS DATOS CARTOGRÁFICOS COORDENADAS TOPOGRAFICAS PLANAS CON ORIGEN EN PROYECCIÓN UNIVERSAL TRANSVERSAL MERCATOR(U.T.M.) HUSO 19

DOCUMENTO DE REFERENCIA	MODIFICACIÓN	FECHA	APROBACIÓN

Nº DE CONTRATO	INSPECTOR FISCAL
	CARLOS STAPPUNG RUFF
INSPECTOR FISCAL (S)	JEFE DEPTO. CONSTRUCCIÓN
KIM HAUSER VAVRA	GONZALO ESPINOZA GUZMÁN
JEFE DEPTO. CAUCES Y DRENAJE URBANO, REGIÓN METROPOLITANA	JEFA DEPTO. PROY. AGUAS LLUVIAS
RODOLFO SALINAS CID	NÁVADE VÁSQUEZ LEIVA
DIRECTOR (S) REGIONAL DOH, REGIÓN METROPOLITANA	JEFE DIVISIÓN DE CAUCES Y DRENAJE URBANO
ORLANDO VARELA RAMOS	MILO MILLÁN ROMERO

GOBIERNO DE CHILE
MINISTERIO DE OBRAS PÚBLICAS
DIRECCIÓN DE OBRAS HIDRÁULICAS

CONSULTORÍA
ALLDP-58: DISEÑO DEFINITIVO
CANAL DE EVACUACIÓN DE
AGUAS LLUVIAS SANTA MARTA
COMUNA DE MAIPÚ

REGIÓN: METROPOLITANA | PROVINCIA: SANTIAGO

CLASIFIC.: G
CATEGORÍA: B
ESCALA: 1:500

PLANO Nº 53 DE 66

MODELACION DEL SISTEMA
DE DRENAJE
MALLA DE MODELACION
LAMINA 02 DE 07

FECHA DE APROBACIÓN

CÓDIGO 4:308- 66-53- 2/7

REVISIÓN B

INGRESO ARCHIVO Nº A-7438-XIII

MALLA MODELACION
ESCALA 1:7.500

LINEA DE CALCE LAMINA 1

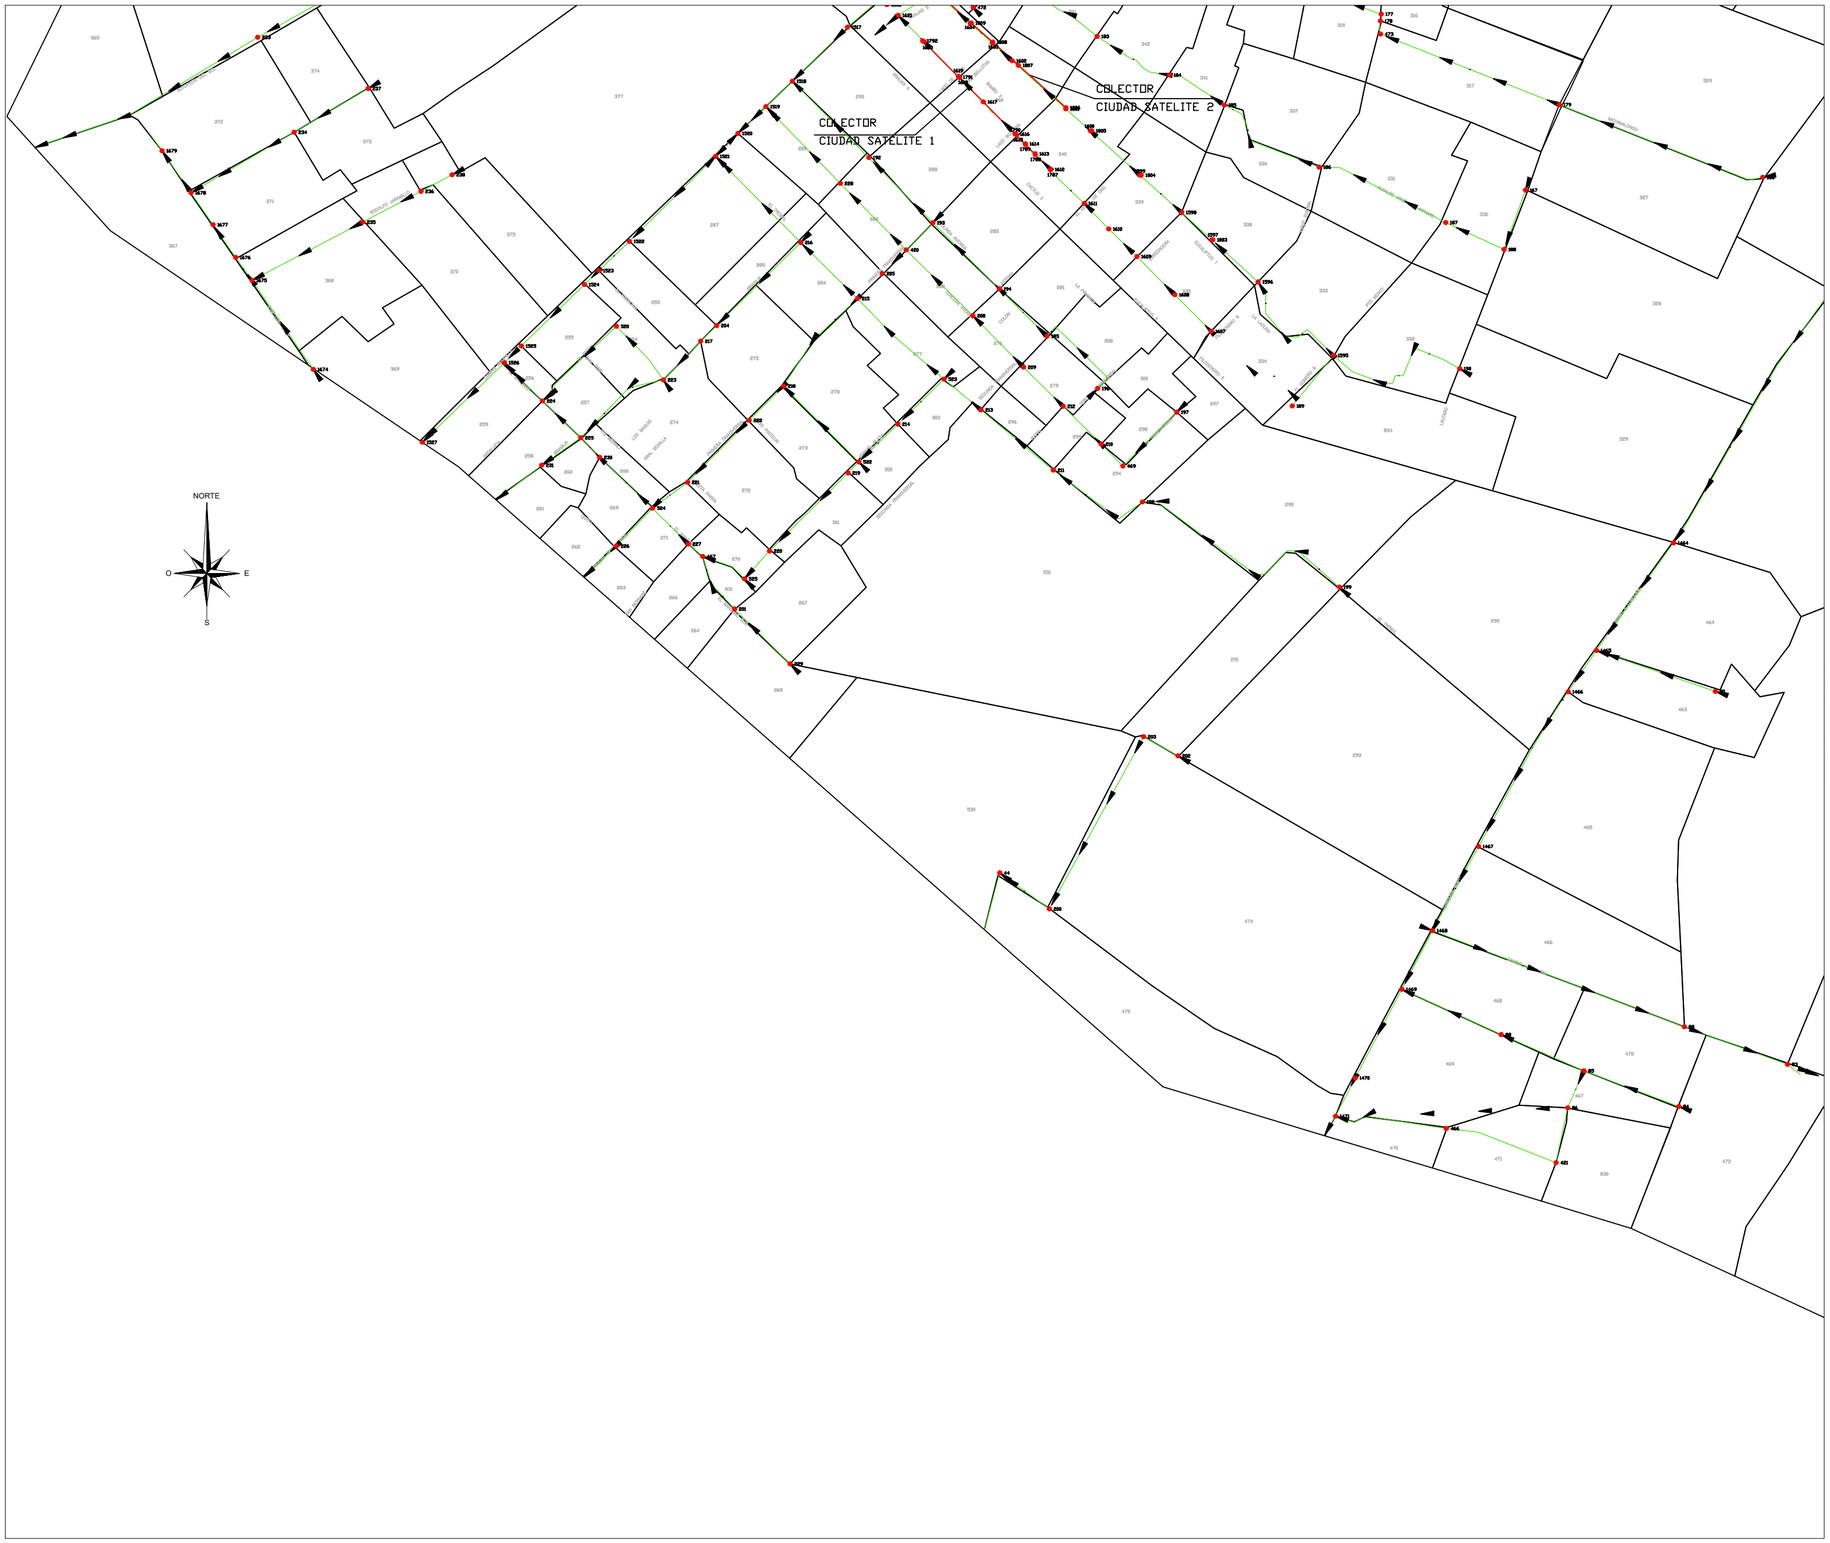

LINEA DE CALCE LAMINA 4

SITUACION DE LAMINAS

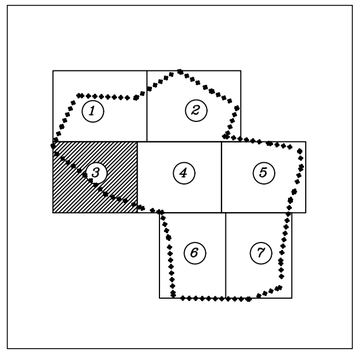

SIMBOLOGIA

- VIAS DE ESCURRIMIENTO
- DIRECCION DE ESCURRIMIENTO
- COLECTORES
- NODOS MODELACION

FUENTE CARTOGRÁFICA:	CÓDIGO
LEVANTAMIENTO TOPOGRÁFICO ARRAU SpA AÑO-2020	ARR105-ET06-SDMM-003-B

ARRAU INGENIERÍA
María Luisa Santander N° 0231
Providencia - Santiago
Fono +56 2 223414800
e-mail : oficina@arrauing.cl
www.arrauing.cl

REVISIONES

	FECHA	DESCRIPCIÓN	DIBUJÓ	PROY.	REVISÓ	APROBÓ
B	JUL 23	EMITIDO PARA REVISIÓN ET06 V1 DOH	HERNAN CARVAJAL	RONALD DÍAZ	ENRIQUE KALISKI	MARCELO VARGAS
A	JUL 23	EMITIDO PARA REVISIÓN INTERNA	CARLOS FUENTES	RONALD DÍAZ	CHRISTIAN ROMERO	MARCELO VARGAS

ESCALA GRÁFICA
(EN METROS)
0 10 20 30
ESCALA 1 : 500

NOTA:
PLANO CONFORMADO POR LA INTEGRACIÓN DE LA TOPOGRAFIA REALIZADA EN ESTA CONSULTORÍA Y TOPOGRAFIA DESARROLLADA POR ARRAU (2018)

DATOS GEODÉSICOS ELIPSOIDE DE REFERENCIA WGS-84 SIRGAS DATOS CARTOGRÁFICOS : COORDENADAS TOPOGRÁFICAS PLANAS CON ORIGEN EN PROYECCIÓN UNIVERSAL TRANSVERSAL MERCATOR(U.T.M.) HUSO 19

DOCUMENTO DE REFERENCIA	MODIFICACIÓN	FECHA	APROBACIÓN

Nº DE CONTRATO	INSPECTOR FISCAL
	CARLOS STAPPUNG RUFF
INSPECTOR FISCAL (S)	JEFE DEPTO. CONSTRUCCIÓN
KIM HAUSER VAVRA	GONZALO ESPINOZA GUZMÁN
JEFE DEPTO. CAUCES Y DRENAJE URBANO, REGIÓN METROPOLITANA	JEFA DEPTO. PROY. AGUAS LLUVIAS
RODOLFO SALINAS CID	NÁYADE VÁSQUEZ LEIVA
DIRECTOR (S) REGIONAL DOH, REGIÓN METROPOLITANA	JEFE DIVISIÓN DE CAUCES Y DRENAJE URBANO
ORLANDO VARELA RAMOS	MILO MILLÁN ROMERO

GOBIERNO DE CHILE
MINISTERIO DE OBRAS PÚBLICAS
DIRECCIÓN DE OBRAS HIDRÁULICAS

CONSULTORÍA
ALLDF-58: DISEÑO DEFINITIVO
CANAL DE EVACUACIÓN DE AGUAS LLUVIAS SANTA MARTA
COMUNA DE MAIPÚ

REGIÓN: METROPOLITANA | PROVINCIA: SANTIAGO

CLASIFIC.: G
CATEGORÍA: B
ESCALA: 1:500

PLANO Nº 54 DE 66

MODELACION DEL SISTEMA DE DRENAJE
MALLA DE MODELACION
LAMINA 03 DE 07

FECHA DE APROBACIÓN

CÓDIGO 4-308- 06-54- 3/7

REVISIÓN: B

INGRESO ARCHIVO Nº A-7439-XIII

MALLA MODELACION
ESCALA 1:7.500

LINEA DE CALCE LÁMINA 2

LINEA DE CALCE LÁMINA 3

LINEA DE CALCE LÁMINA 5

LINEA DE CALCE LÁMINA 6

SITUACION DE LÁMINAS

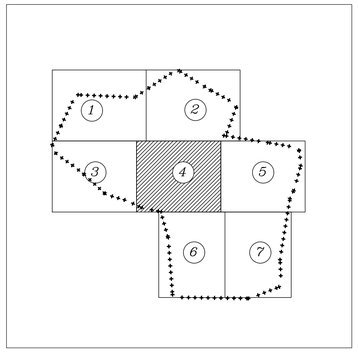

SIMBOLOGIA

- VIAS DE ESCURRIMIENTO
- DIRECCION DE ESCURRIMIENTO
- COLECTORES
- NODOS MODELACION

NOTA:
PLANO CONFORMADO POR LA INTEGRACIÓN DE LA TOPOGRAFÍA REALIZADA EN ESTA CONSULTORÍA Y TOPOGRAFÍA DESARROLLADA POR ARRAU (2018)

DATOS GEODÉSICOS ELIPSOIDE DE REFERENCIA WGS-84 SIRGAS DATOS CARTOGRÁFICOS : COORDENADAS TOPOGRAFICAS PLANAS CON ORIGEN EN PROYECCIÓN UNIVERSAL TRANSVERSAL MERCATOR(U.T.M.) HUSO 19

DOCUMENTO DE REFERENCIA	MODIFICACIÓN	FECHA	APROBACIÓN

Nº DE CONTRATO	INSPECTOR FISCAL
	CARLOS STAPPUNG RUFF
INSPECTOR FISCAL (S)	JEFE DEPTO. CONSTRUCCIÓN
KIM HAUSER VAVRA	GONZALO ESPINOZA GUZMÁN
JEFE DEPTO. CAUCES Y DRENAJE URBANO, REGIÓN METROPOLITANA	JEFA DEPTO. PROY. AGUAS LLUVIAS
RIGOLFO SALINAS CID	NÁYADE VÁSQUEZ LEIVA
DIRECTOR (S) REGIONAL DOH, REGIÓN METROPOLITANA	JEFE DIVISIÓN DE CAUCES Y DRENAJE URBANO
ORLANDO VARELA RAMOS	MILO MILLÁN ROMERO

GOBIERNO DE CHILE
MINISTERIO DE OBRAS PÚBLICAS
DIRECCIÓN DE OBRAS HIDRÁULICAS

CONSULTORÍA
ALLDP-58: DISEÑO DEFINITIVO
CANAL DE EVACUACIÓN DE
AGUAS LLUVIAS SANTA MARTA
COMUNA DE MAIPU

REGIÓN: METROPOLITANA | PROVINCIA: SANTIAGO

CLASIFIC.: G
CATEGORÍA: B
ESCALA: 1:500

PLANO Nº 55 DE 66

MODELACION DEL SISTEMA
DE DRENAJE
MALLA DE MODELACION
LAMINA 04 DE 07

FECHA DE APROBACIÓN

CÓDIGO 4-308- 66-55- 4/7

INGRESO ARCHIVO Nº A-7440-XIII

REVISIÓN: B

FUENTE CARTOGRÁFICA:
LEVANTAMIENTO TOPOGRÁFICO ARRAU SpA
AÑO-2020

CÓDIGO
ARR135-ET06-SDMM-004-B

ARRAU INGENIERÍA
María Luisa Santander Nº 0231
Providencia - Santiago
Fono +56 2 223414800
e-mail : oficina@arrauing.cl
www.arrauing.cl

REVISIONES

Nro	FECHA	DESCRIPCIÓN	DIBUJÓ	PROY.	REVISÓ	APROBÓ
B	JUL 23	EMITIDO PARA REVISIÓN ET06 V1 DOH	HERNAN CARVAJAL	RONALD DÍAZ	ENRIQUE KALISKI	MARCELO VARGAS
A	JUL 23	EMITIDO PARA REVISIÓN INTERNA	CARLOS FUENTES	RONALD DÍAZ	CHRISTIAN ROMERO	MARCELO VARGAS

ESCALA GRÁFICA
(EN METROS)
0 10 20 30
ESCALA 1 : 500

MALLA MODELACION
ESCALA 1:7.500

SITUACION DE LÁMINAS

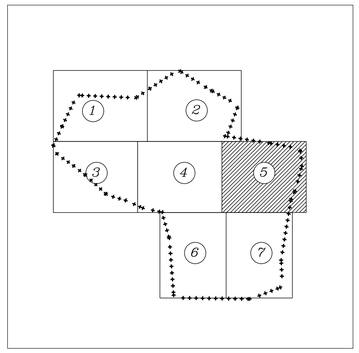

SIMBOLOGIA

- VIAS DE ESCURRIMIENTO
- DIRECCION DE ESCURRIMIENTO
- COLECTORES
- NODOS MODELACION

FUENTE CARTOGRÁFICA:	CÓDIGO
LEVANTAMIENTO TOPOGRÁFICO ARRAU SpA AÑO-2020	ARR105-ET06-SDMM-025-B

ARRAU INGENIERIA
María Luisa Santander Nº 0231
Providencia - Santiago
Fono +56 2 223414800
e-mail : oficina@arrauing.cl
www.arrauing.cl

REVISIONES

Nro	FECHA	DESCRIPCIÓN	DIBUJÓ	PROY.	REVISÓ	APROBÓ
B	JUL 23	EMITIDO PARA REVISIÓN ET06 V1 DOH	HERNAN CARVAJAL	RONALD DÍAZ	ENRIQUE KALISKI	MARCELO VARGAS
A	JUL 23	EMITIDO PARA REVISIÓN INTERNA	CARLOS FUENTES	RONALD DÍAZ	CHRISTIAN ROMERO	MARCELO VARGAS

ESCALA GRÁFICA
(EN METROS)
0 10 20 30
ESCALA 1 : 500

NOTA:
PLANO CONFORMADO POR LA INTEGRACIÓN DE LA TOPOGRAFIA REALIZADA EN ESTA CONSULTORÍA Y TOPOGRAFÍA DESARROLLADA POR ARRAU (2018)

DATOS GEODÉSICOS ELIPSOIDE DE REFERENCIA WGS-84 SIRGAS DATOS CARTOGRÁFICOS COORDENADAS TOPOGRAFICAS PLANAS CON ORIGEN EN PROYECCIÓN UNIVERSAL TRANSVERSAL MERCATOR(U.T.M.) HUSO 19

DOCUMENTO DE REFERENCIA	MODIFICACIÓN	FECHA	APROBACIÓN

Nº DE CONTRATO	INSPECTOR FISCAL
	CARLOS STAPPUNG RUFF
INSPECTOR FISCAL (S)	JEFE DEPTO. CONSTRUCCIÓN
KIM HAUSER VAVRA	GONZALO ESPINOZA GUZMÁN
JEFE DEPTO. CAUCES Y DRENAJE URBANO, REGIÓN METROPOLITANA	JEFA DEPTO. PROY. AGUAS LLUVIAS
RODOLFO SALINAS CID	NAYADE VASQUEZ LEIVA
DIRECTOR (S) REGIONAL DOH, REGIÓN METROPOLITANA	JEFE DIVISIÓN DE CAUCES Y DRENAJE URBANO
ORLANDO VARELA RAMOS	MILO MILLÁN ROMERO

GOBIERNO DE CHILE
MINISTERIO DE OBRAS PÚBLICAS
DIRECCIÓN DE OBRAS HIDRÁULICAS

CONSULTORÍA
ALLDP-58: DISEÑO DEFINITIVO
CANAL DE EVACUACIÓN DE
AGUAS LLUVIAS SANTA MARTA
COMUNA DE MAIPÚ

REGIÓN: METROPOLITANA | PROVINCIA: SANTIAGO

CLASIFIC.: G
CATEGORÍA: B
ESCALA: 1:500

PLANO Nº 56 DE 66

MODELACION DEL SISTEMA
DE DRENAJE
MALLA DE MODELACION
LAMINA 05 DE 07

FECHA DE APROBACIÓN

CÓDIGO 4:308- 66-56- 5/7

REVISIÓN: B

INGRESO ARCHIVO Nº A-7441-XIII

LINEA DE CALCE LÁMINA 4

LINEA DE CALCE LÁMINA 7

ESCALA GRÁFICA

(EN METROS)

0 10 20 30 m

ESCALA 1 : 500

NOTA:
PLANO CONFORMADO POR LA INTEGRACIÓN DE LA TOPOGRAFIA REALIZADA EN ESTA CONSULTORÍA Y TOPOGRAFIA DESARROLLADA POR ARRAU (2018)

DATOS GEODÉSICOS ELIPSOIDE DE REFERENCIA WGS-84 SIRGAS DATOS CARTOGRÁFICOS : COORDENADAS TOPOGRÁFICAS PLANAS CON ORIGEN EN PROYECCIÓN UNIVERSAL TRANSVERSAL MERCATOR(U.T.M.) HUSO 19

SITUACIÓN DE LÁMINAS

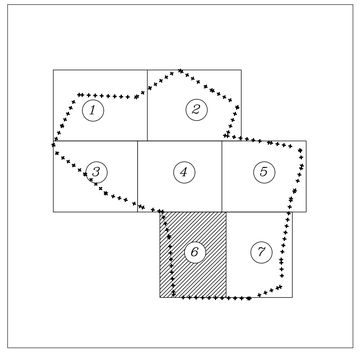

SIMBOLOGIA

- VIAS DE ESCURRIMIENTO
- DIRECCION DE ESCURRIMIENTO
- COLECTORES
- NODOS MODELACION

FUENTE CARTOGRÁFICA:	CÓDIGO
LEVANTAMIENTO TOPOGRÁFICO ARRAU SpA AÑO-2020	ARR105-ET06-SDMM-006-B

ARRAU INGENIERÍA
María Luisa Santander Nº 0231
Providencia - Santiago
Fono +56 2 223414800
e-mail : oficina@arrauing.cl
www.arrauing.cl

REVISIONES

Nro	FECHA	DESCRIPCIÓN	DIBUJÓ	PROY.	REVISÓ	APROB.
B	JUL 23	EMITIDO PARA REVISIÓN ET06 V1 DOH	HERNAN CARVAJAL	RONALD DÍAZ	ENRIQUE KALISKI	MARCELO VARGAS
A	JUL 23	EMITIDO PARA REVISIÓN INTERNA	CARLOS FUENTES	RONALD DÍAZ	CHRISTIAN ROMERO	MARCELO VARGAS

DOCUMENTO DE REFERENCIA	MODIFICACIÓN	FECHA	APROBACIÓN

Nº DE CONTRATO	INSPECTOR FISCAL
	CARLOS STAPPUNG RUFF
INSPECTOR FISCAL (S)	JEFE DEPTO. CONSTRUCCIÓN
KIM HAUSER VAVRA	GONZALO ESPINOZA GUZMÁN
JEFE DEPTO. CAUCES Y DRENAJE URBANO, REGIÓN METROPOLITANA	JEFA DEPTO. PROY. AGUAS LLUVIAS
RODOLFO SALINAS CID	NAYADE VÁSQUEZ LEIVA
DIRECTOR (S) REGIONAL DOH, REGIÓN METROPOLITANA	JEFE DIVISIÓN DE CAUCES Y DRENAJE URBANO
ORLANDO VARELA RAMOS	MILO MILLÁN ROMERO

GOBIERNO DE CHILE
MINISTERIO DE OBRAS PÚBLICAS
DIRECCIÓN DE OBRAS HIDRÁULICAS

CONSULTORÍA
ALLDF-58: DISEÑO DEFINITIVO
CANAL DE EVACUACIÓN DE
AGUAS LLUVIAS SANTA MARTA
COMUNA DE MAIPÚ

REGIÓN: METROPOLITANA | PROVINCIA: SANTIAGO

CLASIFIC.: G
CATEGORÍA: B
ESCALA: 1:500

PLANO Nº 57 DE 66

MODELACION DEL SISTEMA DE DRENAJE
MALLA DE MODELACION
LAMINA 06 DE 07

FECHA DE APROBACIÓN

CÓDIGO 4:308- 66-57- 6/7

INGRESO ARCHIVO Nº A-7442-XIII

REVISIÓN: B

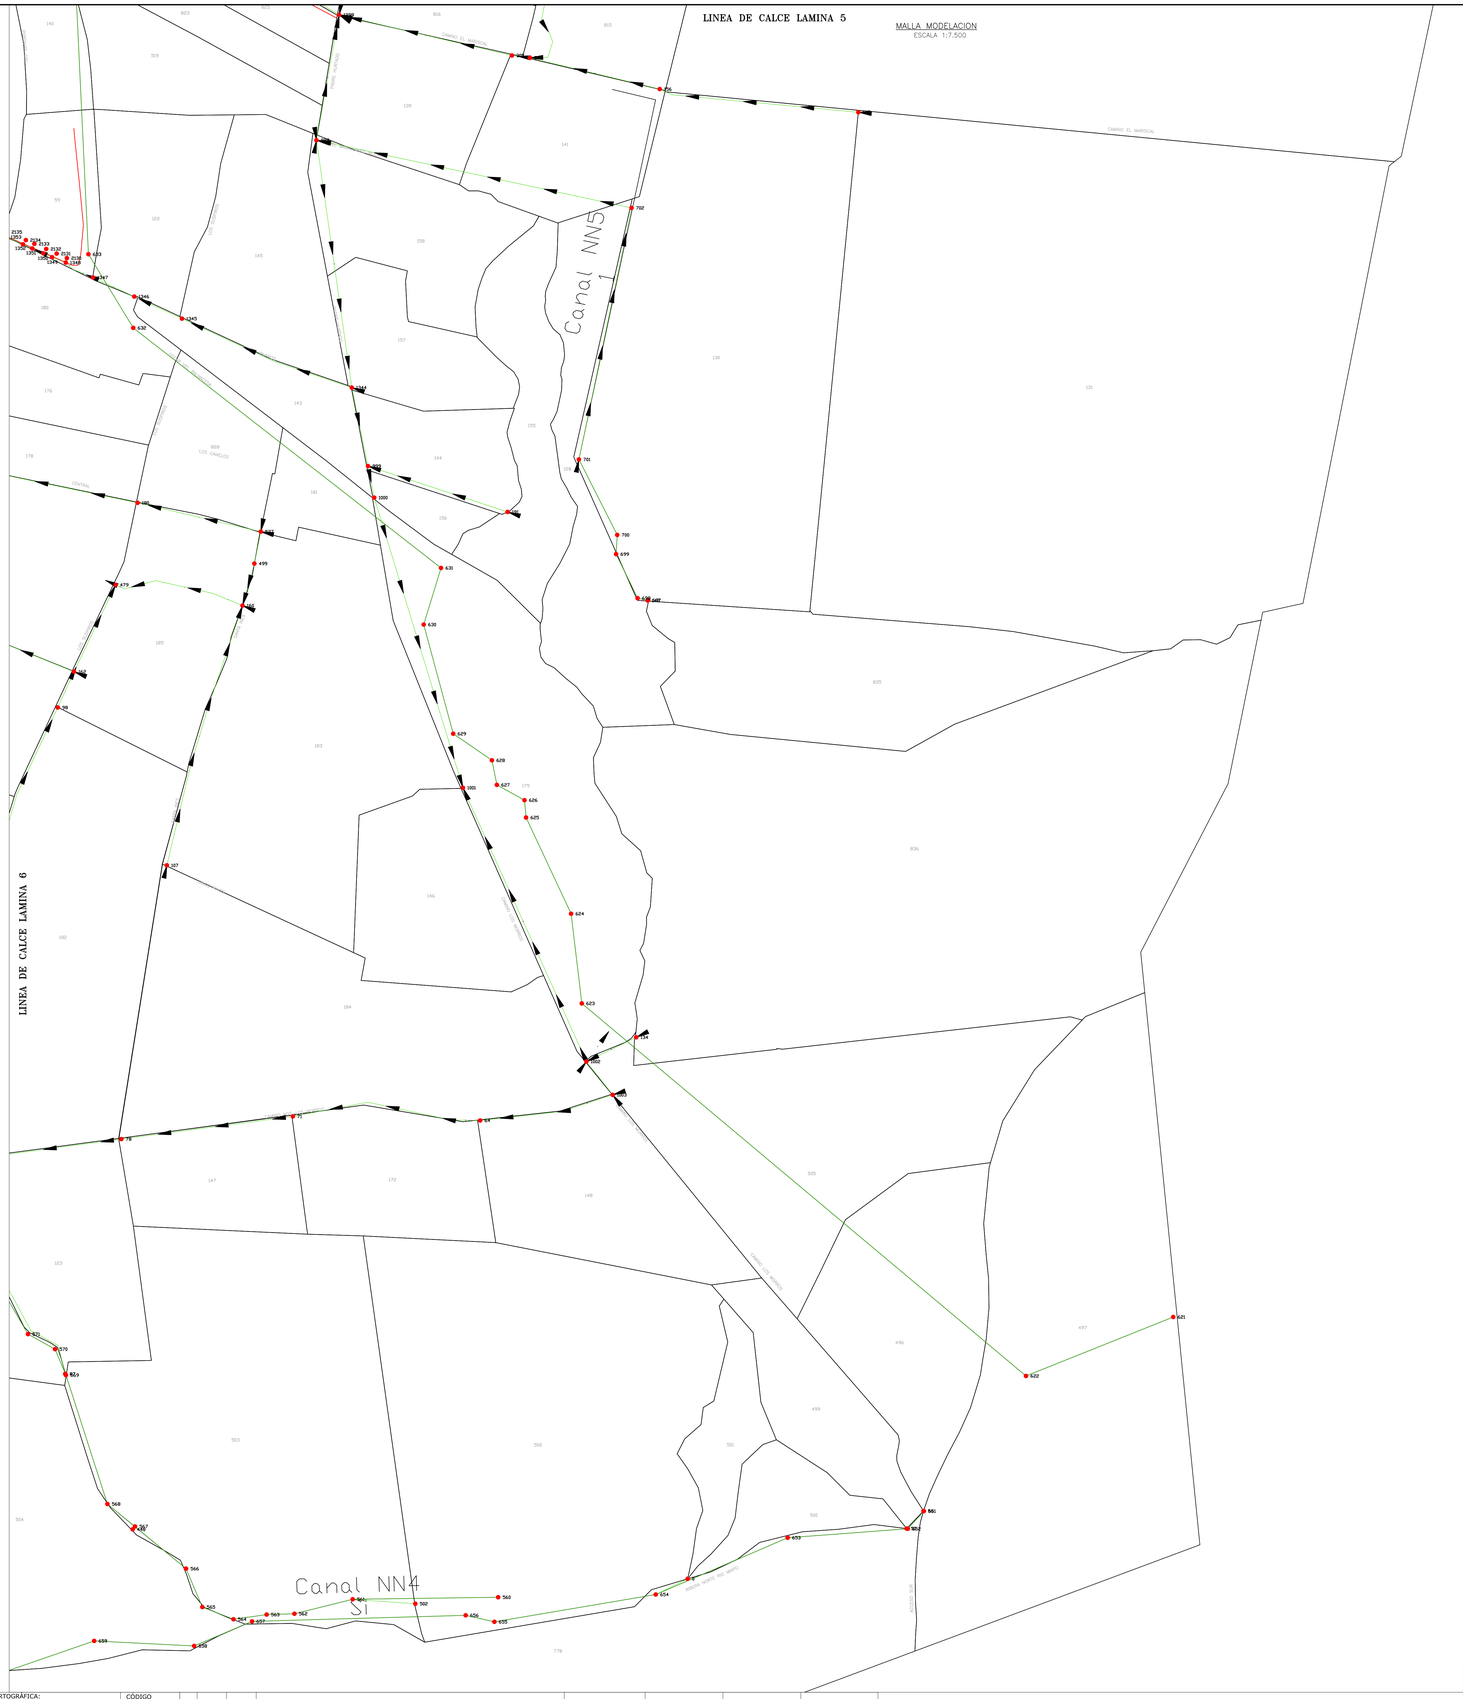

ESCALA GRÁFICA

(EN METROS)

0 10 20 30 m

ESCALA 1 : 500

NOTA:
PLANO CONFORMADO POR LA INTEGRACIÓN DE LA TOPOGRAFIA REALIZADA EN ESTA ONSULTORÍA Y TOPOGRAFIA DESARROLLADA POR ARRAU (2018)

DATOS GEODÉSICOS ELIPSOIDE DE REFERENCIA WGS-84 SIRGAS DATOS CARTOGRÁFICOS COORDENADAS TOPOGRÁFICAS PLANAS CON ORIGEN EN PROYECCIÓN UNIVERSAL TRANSVERSAL MERCATOR(U.T.M.) HUSO 19

SITUACION DE LAMINAS

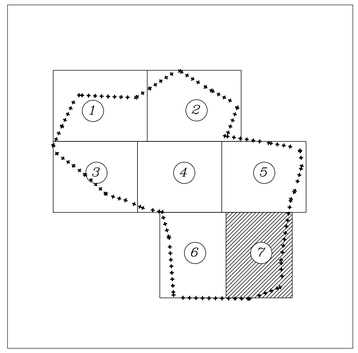

SIMBOLOGIA

- VIAS DE ESCURRIMIENTO
- DIRECCION DE ESCURRIMIENTO
- COLECTORES
- NODOS MODELACION

DOCUMENTO DE REFERENCIA	MODIFICACIÓN	FECHA	APROBACIÓN

Nº DE CONTRATO	INSPECTOR FISCAL
	CARLOS STAPPUNG RUFF
INSPECTOR FISCAL (S)	JEFE DEPTO. CONSTRUCCIÓN
KIM HAUSER VAYRA	GONZALO ESPINOZA GUZMÁN
JEFE DEPTO. CAUCES Y DRENAJE URBANO, REGIÓN METROPOLITANA	JEFA DEPTO. PROY. AGUAS LLUVIAS
RODOLFO SALINAS CID	NAYADE VÁSQUEZ LEIVA
DIRECTOR (S) REGIONAL DOH, REGIÓN METROPOLITANA	JEFE DIVISIÓN DE CAUCES Y DRENAJE URBANO
ORLANDO VARELA RAMOS	MILO MILLÁN ROMERO

GOBIERNO DE CHILE
MINISTERIO DE OBRAS PÚBLICAS
DIRECCIÓN DE OBRAS HIDRÁULICAS

CONSULTORÍA
ALLDP-58: DISEÑO DEFINITIVO
CANAL DE EVACUACIÓN DE
AGUAS LLUVIAS SANTA MARTA
COMUNA DE MAIPÚ

REGIÓN METROPOLITANA | PROVINCIA SANTIAGO

CLASIFIC. G

CATEGORÍA B

ESCALA 1:500

PLANO Nº 58 DE 66

MODELACION DEL SISTEMA
DE DRENAJE
MALLA DE MODELACION
LAMINA 07 DE 07

FECHA DE APROBACIÓN

CÓDIGO 4:308- 66-58- 7/7

REVISIÓN B

INGRESO ARCHIVO Nº A-7443-XIIId

FUENTE CARTOGRÁFICA:
LEVANTAMIENTO TOPOGRÁFICO ARRAU SpA
AÑO-2020

CÓDIGO
ARR105-ET06-SDMM-007-B

ARRAU INGENIERIA
María Luisa Santander Nº 0231
Providencia - Santiago
Fono +56 2 223414800
e-mail : oficina@arrauing.cl
www.arrauing.cl

REVISIONES

Nro	FECHA	DESCRIPCIÓN	DIBUJÓ	PROY.	REVISÓ	APROBÓ
B	JUL 23	EMITIDO PARA REVISIÓN ET06 V1 DOH	HERNAN CARVAJAL	RONALD DÍAZ	ENRIQUE KALISKI	MARCELO VARGAS
A	JUL 23	EMITIDO PARA REVISIÓN INTERNA	CARLOS FUENTES	RONALD DÍAZ	CHRISTIAN ROMERO	MARCELO VARGAS

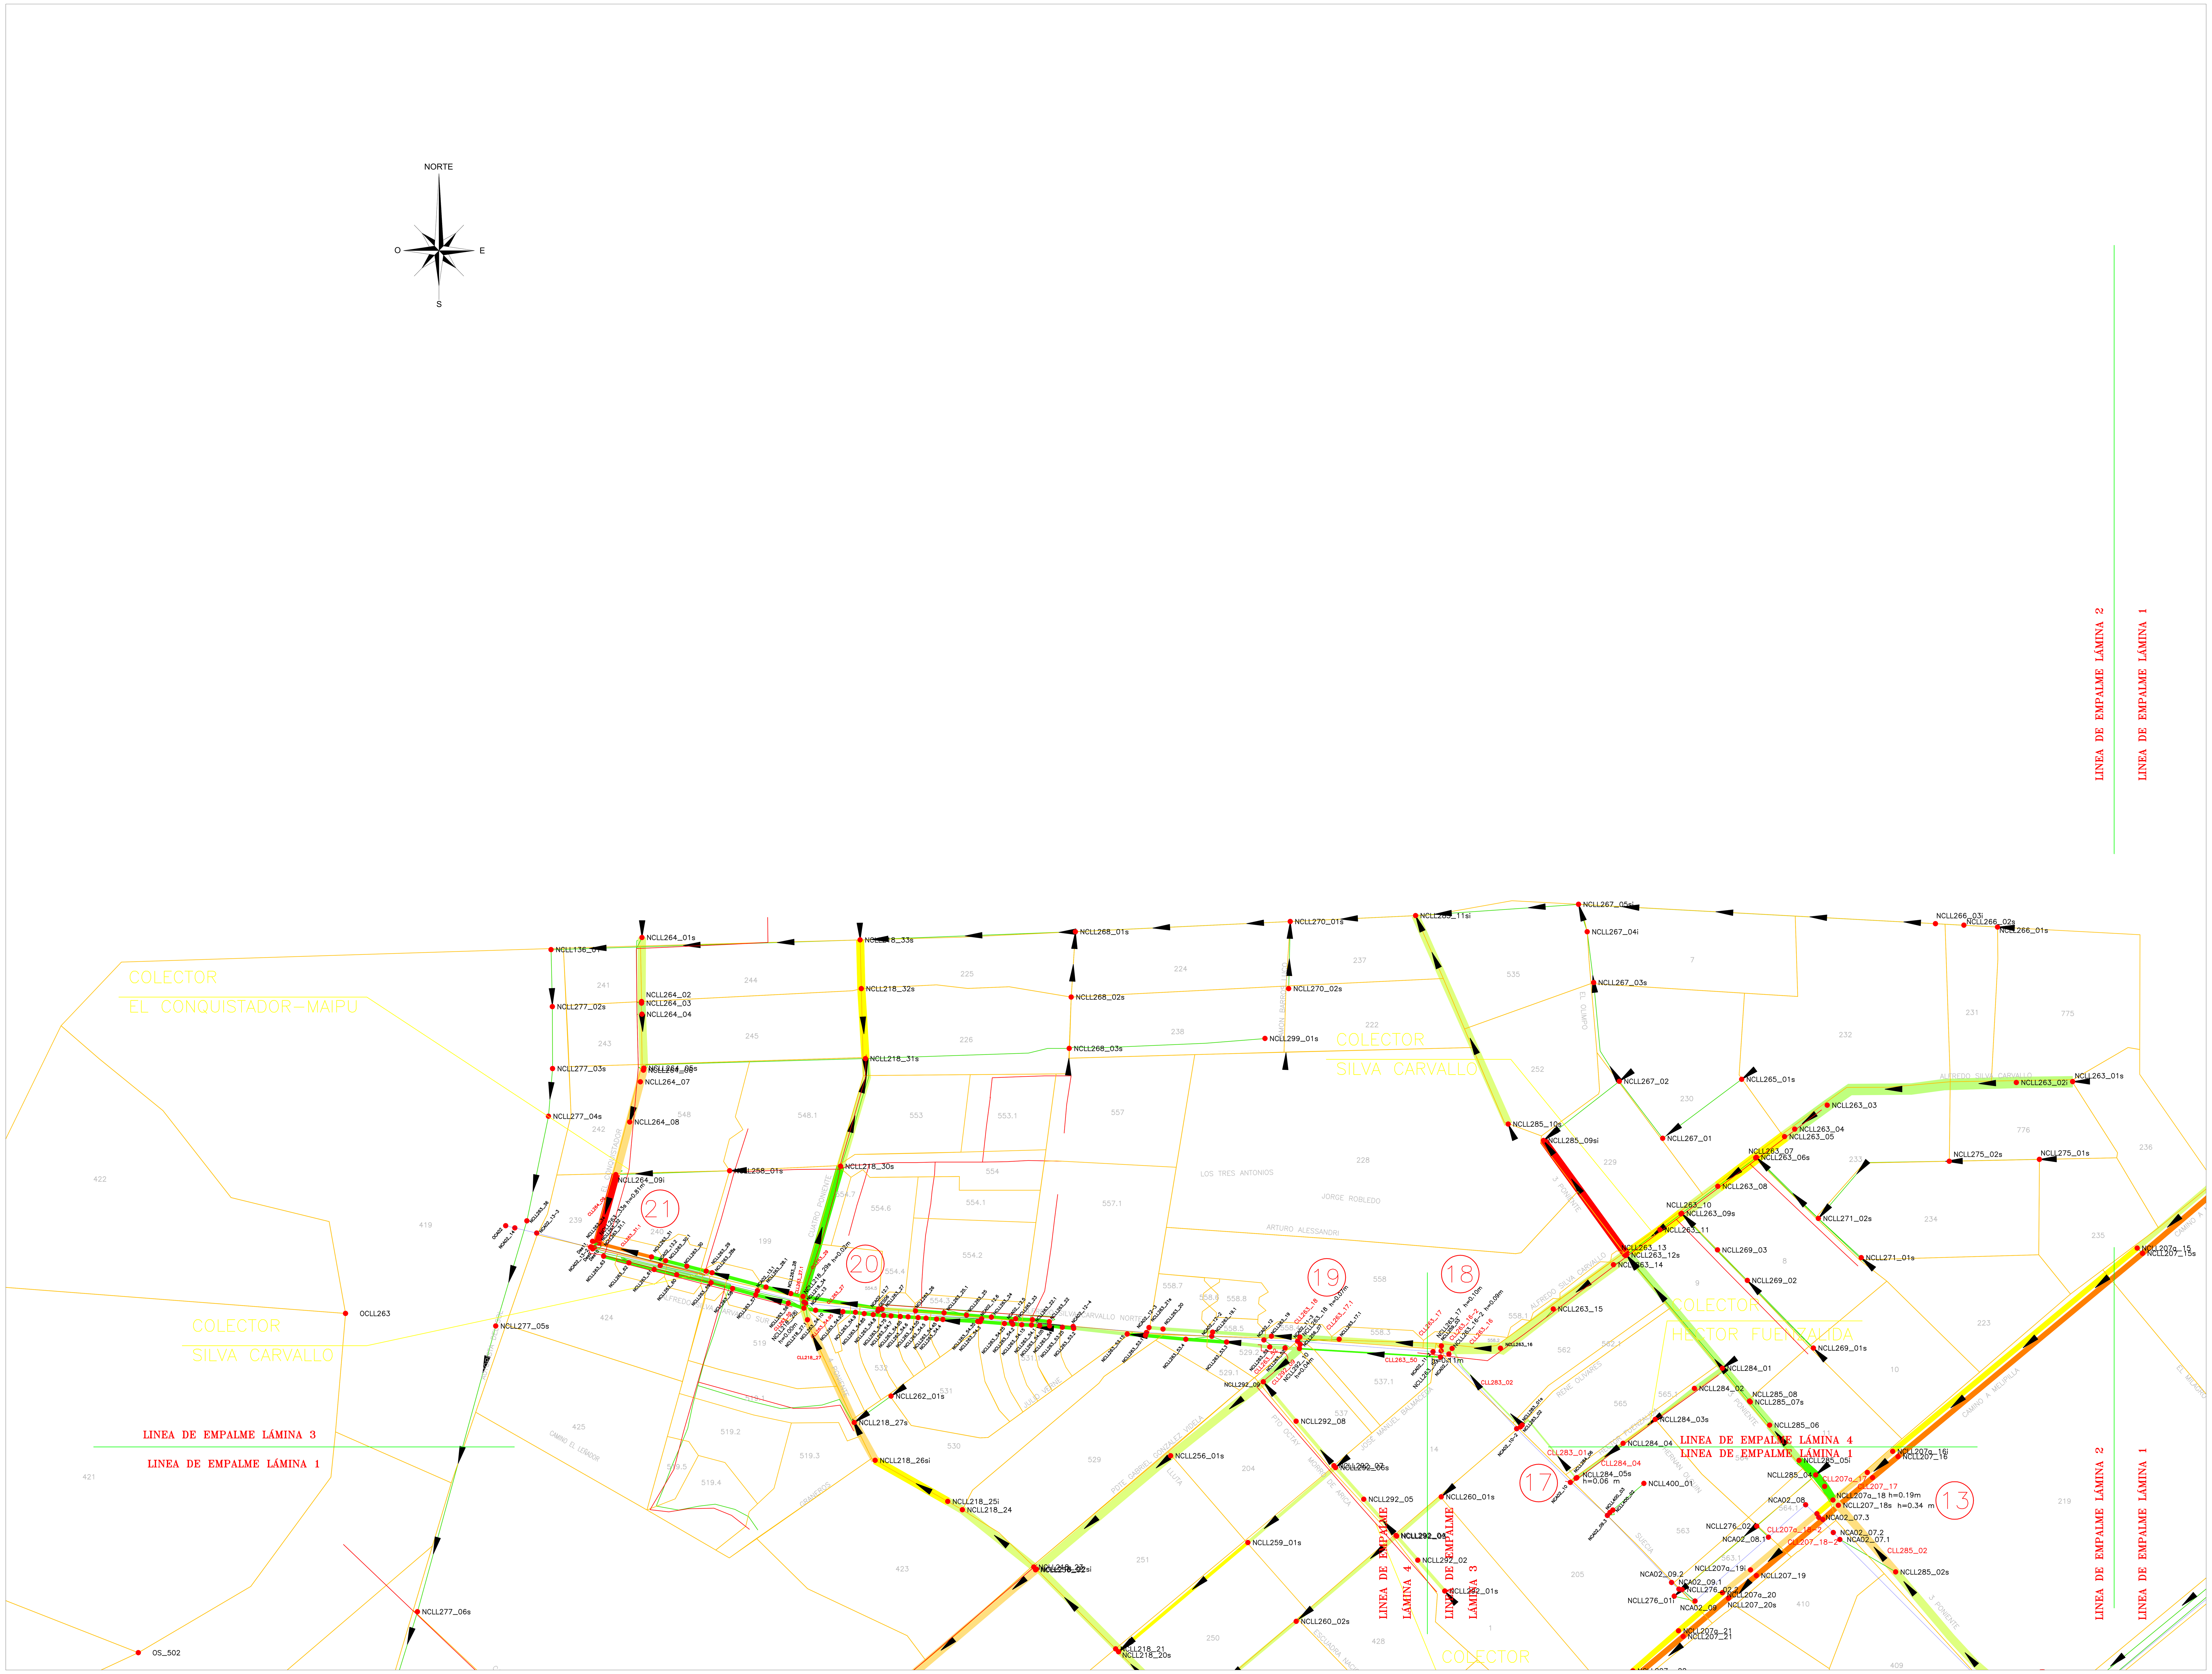

SITUACIÓN DE LÁMINAS

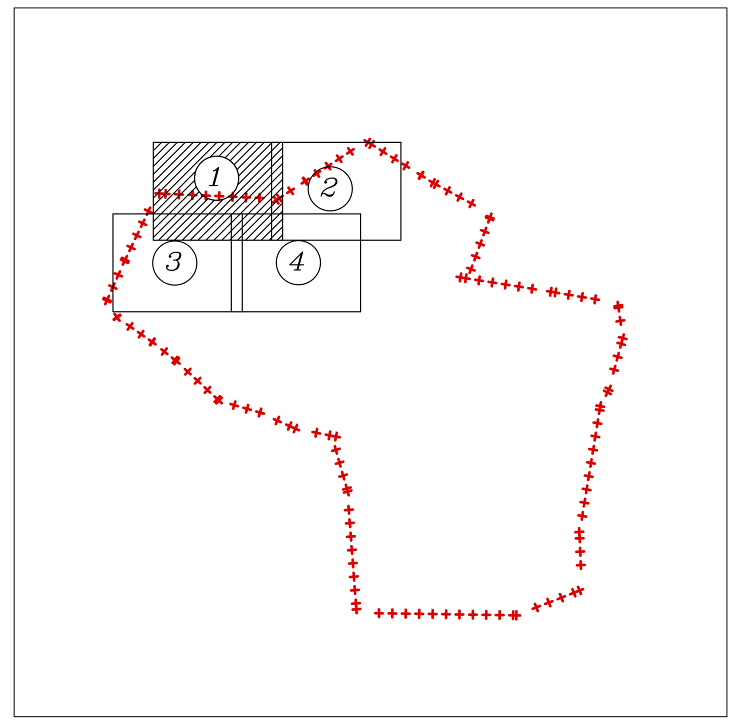

SIMBOLOGIA

- VIAS DE ESCURRIMIENTO
- DIRECCION DE ESCURRIMIENTO
- COLECTORES
- CANALES
- NODOS MODELACION
- RANGO ALTURAS (m)
  - <=0.03
  - >0.03 y <=0.075
  - >0.075 y <=0.15
  - >0.15 y <=0.20
  - >0.20 y <=0.30
  - >0.30 y <=0.50
  - >0.5

ALTURAS Y CAUDALES AFLUENTES Y EFLUENTES EN PUNTOS DE INTERÉS

PERIODO DE RETORNO T=10 AÑOS

N°	Calle Principal	Intersección	Nodo	Altura (m)	Afluentes Link	Afluentes Caudal (m3/s)	Efluentes Link	Efluentes Caudal (m3/s)
1	Camino Lonquén	Lo Espejo	NCLL206_02s	0.28	CLL206_01	0.97	CLL206_02	3.41
					CLL185_16	7.50	CLL185_17	5.42
2	Camino Lonquén	Chañarcillo	NCLL206_03_	0.28	CLL206_02_	4.43	CLL206_03	1.41
							CLL208_01	2.99
3	Camino Lonquén	Los Yacimientos	NCLL206_04_	0.12	CLL206_03	1.41	CLL206_03_	0.60
							CLL209_01	0.80
4	Camino Lonquén	Cerro Sombrero	NCLL206_06_	0.12	CLL206_06	3.40	CLL206_06_	0.85
							CLL210_01	2.50
5	Camino Lonquén	Santa Marta	NCLL206_08	0.11	CLL206_07	1.55	CLL206_08	1.36
							CLL212_01	0.20
6	Camino Lonquén	Las Acacias	NCLL206_11s	0.22	CLL206_10	1.41	CLL206_11	6.19
					CLL124_35	6.68		
7	Camino Lonquén	-	NCLL206_13s	0.27	CLL206_12	8.03	CLL206_13	14.38
					CA07_03	6.47		
8	Camino Lonquén	Rinconada de Chena	NCLL206_14s	0.32	CLL206_13	14.38	CLL206_14	17.13
					CLL188_04	3.82		
9	Camino Lonquén	Camino NN1	NCLL206_16	0.28	CLL206_15	17.23	CLL206_16	16.60
					CLL294_02	4.77	CLL227_00	4.91
10	Camino Melipilla	Lo Espejo	NCLL207_07s	0.23	CLL207a_06	0.39	CLL207a_07	1.08
			NCLL207a_07i	0.11	CLL207_06	2.62	CLL207_07	4.92
					CLL185_18	2.57		
11	Camino Melipilla	Los Yacimientos	NCLL207_09s	0.33	CLL207a_08	1.08	CLL207a_09	1.07
			NCLL207a_09i	0.11	CLL207_08	7.06	CLL207_09	9.07
					CLL209_02	1.59		
12	Camino Melipilla	Santa Marta	NCLL207_14s	0.38	CLL207a_13	0.75	CLL207a_14	0.74
			NCLL207a_14	0.10	CLL207_13	9.77	CLL207_14	10.99
					CLL212_14	0.71		
13	Camino Melipilla	3 Poniente	NCLL207a_18	0.19	CLL207a_17	2.10	CLL207a_18-2	1.89
			NCLL207_18s	0.34	CLL207_17	10.23	CLL207_18-2	8.20
					CLL285_02	0.27		
14	Camino Melipilla	4 Poniente	NCLL207a_29	0.25	CLL207a_28	4.56	CLL207a_29	5.58
			NCLL207_29s	0.29	CLL207_28	7.27	CLL207_29	7.58
					CLL218_14	1.82		
15	Santa Marta	Las Industrias	NCLL212_13si	0.18	CLL212_13	0.20	CLL212_14	0.71
							CLL213_01	0.10
16	Las Industrias	3 Poniente	NCLL285_01s	0.11	CLL213_04	0.08	CLL285_01	0.73
17	Héctor Fuenzalida	Andrés Bello	NCLL284_05s	0.06	CLL284_04	0.18	CLL283_01	0.05
18	Av. Silva Carvallo	José M. Balmaceda	NCLL263_16-2	0.09	CLL263_16	0.70	CLL263_17	0.28
			NCLL263_17	0.10				
19	Av. Silva Carvallo	Gabriel González Videla	NCLL263_18	0.07	CLL263_17.1	0.17	CLL263_18	0.10
			NCLL292_10	0.04			CLL263_52	0.01
							CLL292_09	0.03
20	Av. Silva Carvallo	4 Poniente	NCLL218_29s	0.02	CLL263_27	0.01	CLL263_27.1	0.01
			NCLL218_28i	0.00	CLL263_54.95	0.02	CLL263_55	0.00
					CLL218_27	2.13	CLL263_29	0.00
21	Av. Silva Carvallo	El Conquistador	NCLL263_33s	0.81	CLL264_09	3.52	-	-
					CLL263_31.1	0.02		

ESCALA GRÁFICA
(EN METROS)
0 10 20 30 m
ESCALA 1 : 500

FUENTE CARTOGRÁFICA: LEVANTAMIENTO TOPOGRÁFICO ARRAU SpA AÑO-2020
CÓDIGO: ARR105-ET06-RIND-001-B

ARRAU INGENIERÍA
María Luisa Santander N° 0231
Providencia - Santiago
Fono +56 2 223414800
e-mail : oficina@arrauing.cl
www.arrauing.cl

Nro	FECHA	DESCRIPCIÓN	DIBUJÓ	PROY.	REVISÓ	APROBÓ
B	JUL 23	EMITIDO PARA REVISIÓN ET06 V1 DOH	HERNAN CARVAJAL	RONALD DÍAZ	ENRIQUE KALISKI	MARCELO VARGAS
A	JUL 23	EMITIDO PARA REVISIÓN INTERNA	CARLOS FUENTES	RONALD DÍAZ	CHRISTIAN ROMERO	MARCELO VARGAS

REVISIONES

NOTA:
PLANO CONFORMADO POR LA INTEGRACIÓN DE LA TOPOGRAFIA REALIZADA EN ESTA CONSULTORÍA Y TOPOGRAFIA DESARROLLADA POR ARRAU (2018)

DATOS GEODÉSICOS ELIPSOIDE DE REFERENCIA WGS-84 SIRGAS DATOS CARTOGRÁFICOS : COORDENADAS TOPOGRAFICAS PLANAS CON ORIGEN EN PROYECCIÓN UNIVERSAL TRANSVERSAL MERCATOR(U.T.M.) HUSO 19

DOCUMENTO DE REFERENCIA	MODIFICACIÓN	FECHA	APROBACIÓN

N° DE CONTRATO

INSPECTOR FISCAL: CARLOS STAPPUNG RUFF
INSPECTOR FISCAL (S): KIM HAUSER VAVRA
JEFE DEPTO. CONSTRUCCIÓN: GONZALO ESPINOZA GUZMÁN
JEFE DEPTO. CAUCES Y DRENAJE URBANO, REGIÓN METROPOLITANA: RODOLFO SALINAS CID
JEFA DEPTO. PROY. AGUAS LLUVIAS: NÁYADE VÁSQUEZ LEIVA
DIRECTOR (S) REGIONAL DOH, REGIÓN METROPOLITANA: ORLANDO VARELA RAMOS
JEFE DIVISIÓN DE CAUCES Y DRENAJE URBANO: MILO MILLÁN ROMERO

GOBIERNO DE CHILE
MINISTERIO DE OBRAS PÚBLICAS
DIRECCIÓN DE OBRAS HIDRÁULICAS

CONSULTORÍA
ALLDP-58: DISEÑO DEFINITIVO CANAL DE EVACUACIÓN DE AGUAS LLUVIAS SANTA MARTA COMUNA DE MAIPÚ

REGIÓN: METROPOLITANA
PROVINCIA: SANTIAGO

CLASIFIC.: G
CATEGORÍA: B
ESCALA: 1:5.000

PLANO N° 59 DE 66

MODELACION DEL SISTEMA DE DRENAJE
RIESGO DE INUNDACION
T=10 AÑOS
LAMINA 01 DE 04

FECHA DE APROBACIÓN
CÓDIGO 4:308- 66-59- 1/4
REVISIÓN B
INGRESO ARCHIVO N° A-7444-XIII

RIESGO DE INUNDACIÓN

ESCALA 1:5.000

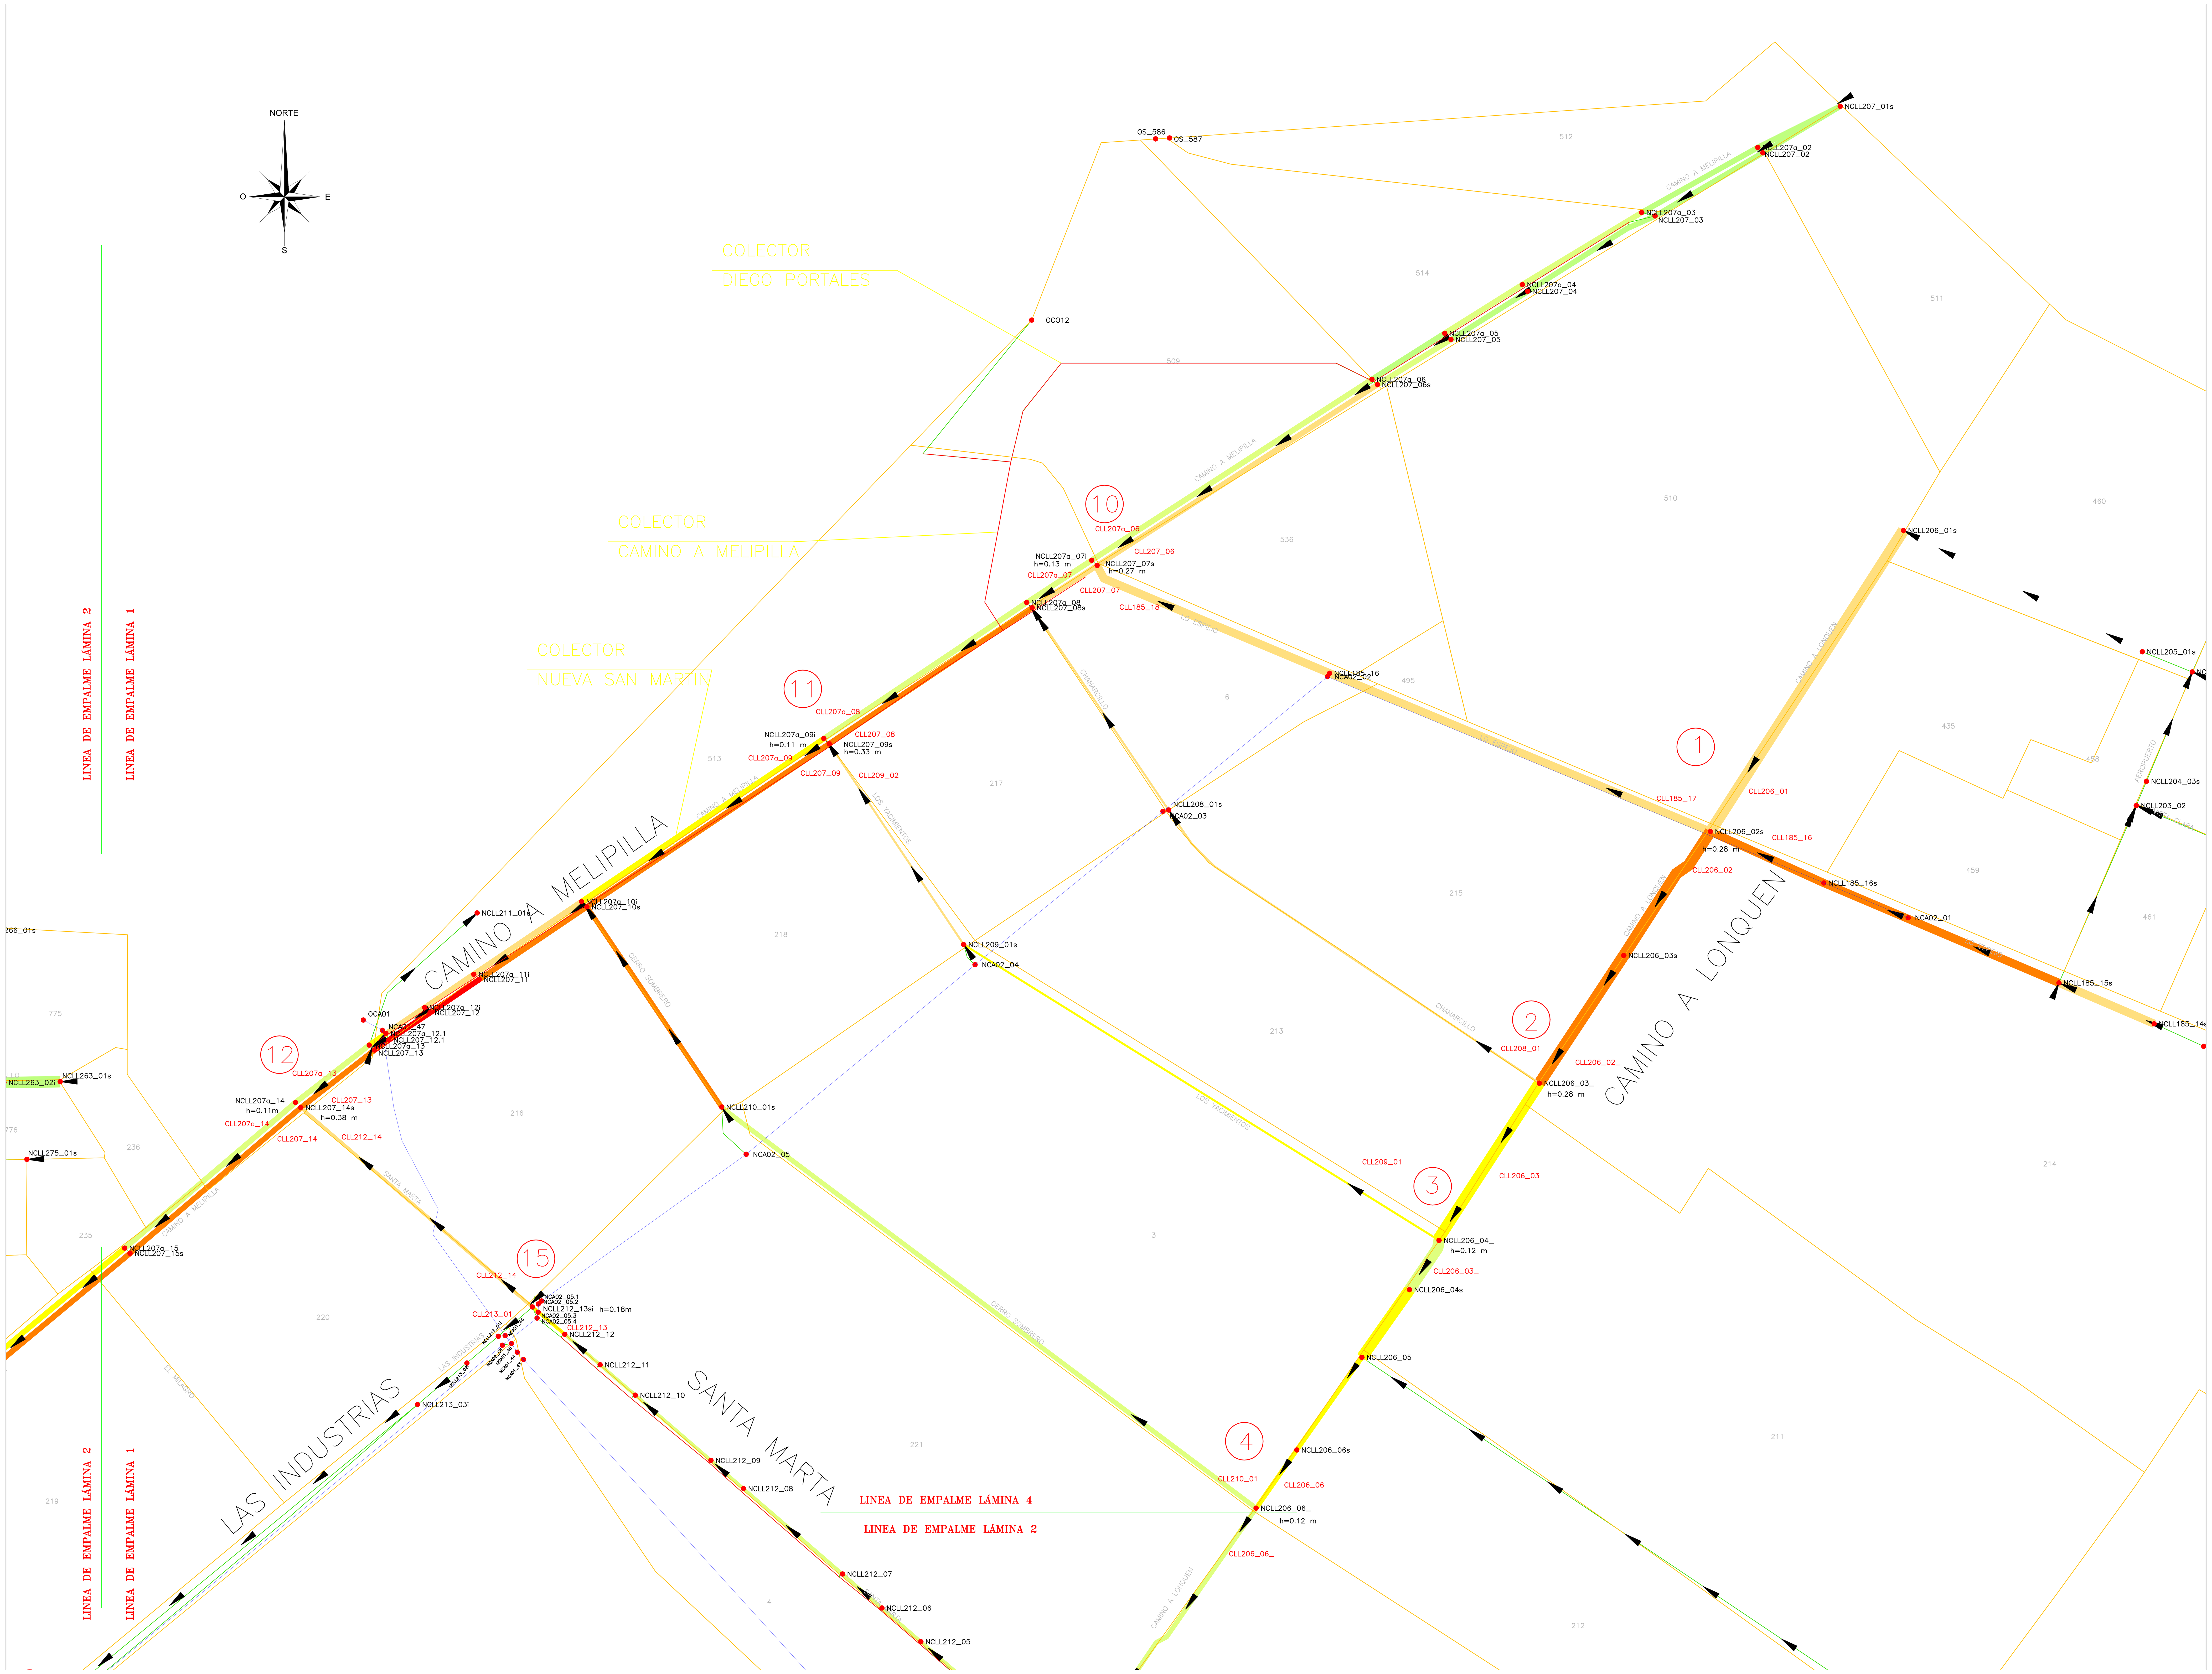

SITUACIÓN DE LÁMINAS

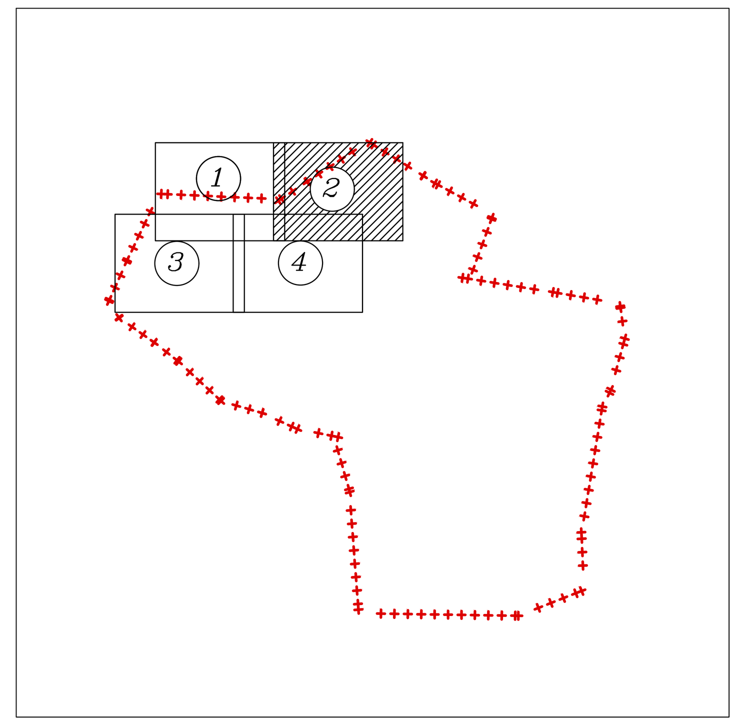

SIMBOLOGIA

- VIAS DE ESCURRIMIENTO
- DIRECCION DE ESCURRIMIENTO
- COLECTORES
- CANALES
- NODOS MODELACION
- RANGO ALTURAS (m)
  - <=0.03
  - >0.03 y <=0.075
  - >0.075 y <=0.15
  - >0.15 y <=0.20
  - >0.20 y <=0.30
  - >0.30 y <=0.50
  - >0.5

ALTURAS Y CAUDALES AFLUENTES Y EFLUENTES EN PUNTOS DE INTERÉS

PERIODO DE RETORNO T=10 AÑOS

N°	Calle Principal	Intersección	Nodo	Altura (m)	Afluentes Link	Afluentes Caudal (m3/s)	Efluentes Link	Efluentes Caudal (m3/s)
1	Camino Lonquén	Lo Espejo	NCLL206_02s	0.28	CLL206_01	0.97	CLL206_02	3.41
					CLL185_16	7.50	CLL185_17	5.42
2	Camino Lonquén	Chañarcillo	NCLL206_03_	0.28	CLL206_02_	4.43	CLL206_03	1.41
							CLL208_01	2.99
3	Camino Lonquén	Los Yacimientos	NCLL206_04_	0.12	CLL206_03	1.41	CLL206_03_	0.60
							CLL209_01	0.80
4	Camino Lonquén	Cerro Sombrero	NCLL206_06_	0.12	CLL206_06	3.40	CLL206_06_	0.85
							CLL210_01	2.50
5	Camino Lonquén	Santa Marta	NCLL206_08	0.11	CLL206_07	1.55	CLL206_08	1.36
							CLL212_01	0.20
6	Camino Lonquén	Las Acacias	NCLL206_11s	0.22	CLL206_10	1.41	CLL206_11	6.19
					CLL124_35	6.68		
7	Camino Lonquén	-	NCLL206_13s	0.27	CLL206_12	8.03	CLL206_13	14.38
					CA07_03	6.47		
8	Camino Lonquén	Rinconada de Chena	NCLL206_14s	0.32	CLL206_13	14.38	CLL206_14	17.13
					CLL188_04	3.82		
9	Camino Lonquén	Camino NN1	NCLL206_16	0.28	CLL206_15	17.23	CLL206_16	16.60
					CLL294_02	4.77	CLL227_00	4.91
10	Camino Melipilla	Lo Espejo	NCLL207_07s	0.23				
			NCLL207a_07i	0.11	CLL207a_06	0.39	CLL207a_07	1.08
					CLL207_06	2.62	CLL207_07	4.92
					CLL185_18	2.57		
11	Camino Melipilla	Los Yacimientos	NCLL207_09s	0.33				
			NCLL207a_09i	0.11	CLL207a_08	1.08	CLL207a_09	1.07
					CLL207_08	7.06	CLL207_09	9.07
					CLL209_02	1.59		
12	Camino Melipilla	Santa Marta	NCLL207_14s	0.38				
			NCLL207a_14	0.10	CLL207a_13	0.75	CLL207a_14	0.74
					CLL207_13	9.77	CLL207_14	10.99
					CLL212_14	0.71		
13	Camino Melipilla	3 Poniente	NCLL207a_18	0.19				
			NCLL207_18s	0.34	CLL207a_17	2.10	CLL207a_18-2	1.89
					CLL207_17	10.23	CLL207_18-2	8.20
					CLL285_02	0.27		
14	Camino Melipilla	4 Poniente	NCLL207a_29	0.25				
			NCLL207_29s	0.29	CLL207a_28	4.56	CLL207a_29	5.58
					CLL207_28	7.27	CLL207_29	7.58
					CLL218_14	1.82		
15	Santa Marta	Las Industrias	NCLL212_13si	0.18	CLL212_13	0.20	CLL212_14	0.71
							CLL213_01	0.10
16	Las Industrias	3 Poniente	NCLL285_01s	0.11	CLL213_04	0.08	CLL285_01	0.73
17	Héctor Fuenzalida	Andrés Bello	NCLL284_05s	0.06	CLL284_04	0.18	CLL283_01	0.05
18	Av. Silva Carvallo	José M. Balmaceda	NCLL263_16-2	0.09				
			NCLL263_17	0.10	CLL263_16	0.70	CLL263_17	0.28
19	Av. Silva Carvallo	Gabriel González Videla	NCLL263_18	0.07				
			NCLL292_10	0.04	CLL263_17.1	0.17	CLL263_18	0.10
							CLL263_52	0.01
							CLL292_09	0.03
20	Av. Silva Carvallo	4 Poniente	NCLL218_29s	0.02				
			NCLL218_28i	0.00	CLL263_27	0.01	CLL263_27.1	0.01
					CLL263_54.95	0.02	CLL263_55	0.00
					CLL218_27	2.13	CLL263_29	0.00
21	Av. Silva Carvallo	El Conquistador	NCLL263_33s	0.81				
					CLL264_09	3.52	-	-
					CLL263_31.1	0.02		

FUENTE CARTOGRÁFICA: LEVANTAMIENTO TOPOGRÁFICO ARRAU SpA AÑO-2020

CÓDIGO: ARR105-ET06-RIND-002-B

ARRAU INGENIERÍA
María Luisa Santander N° 0231
Providencia - Santiago
Fono +56 2 223414800
e-mail : oficina@arrauing.cl
www.arrauing.cl

REVISIONES

Nro	FECHA	DESCRIPCIÓN	DIBUJÓ	PROY.	REVISÓ	APROBÓ
B	JUL 23	EMITIDO PARA REVISIÓN ET06 V1 DOH	HERNAN CARVAJAL	RONALD DÍAZ	ENRIQUE KALISKI	MARCELO VARGAS
A	JUL 23	EMITIDO PARA REVISIÓN INTERNA	CARLOS FUENTES	RONALD DÍAZ	CHRISTIAN ROMERO	MARCELO VARGAS

ESCALA GRÁFICA

(EN METROS)

0 10 20 30 m

ESCALA 1 : 500

NOTA:
PLANO CONFORMADO POR LA INTEGRACIÓN DE LA TOPOGRAFIA REALIZADA EN ESTA CONSULTORÍA Y TOPOGRAFIA DESARROLLADA POR ARRAU (2018)

DATOS GEODÉSICOS ELIPSOIDE DE REFERENCIA WGS-84 SIRGAS DATOS CARTOGRÁFICOS : COORDENADAS TOPOGRAFICAS PLANAS CON ORIGEN EN PROYECCIÓN UNIVERSAL TRANSVERSAL MERCATOR(U.T.M.) HUSO 19

DOCUMENTO DE REFERENCIA	MODIFICACIÓN	FECHA	APROBACIÓN

N° DE CONTRATO

INSPECTOR FISCAL: CARLOS STAPPUNG RUFF

INSPECTOR FISCAL (S): KIM HAUSER VAVRA

JEFE DEPTO. CONSTRUCCIÓN: GONZALO ESPINOZA GUZMÁN

JEFE DEPTO. CAUCES Y DRENAJE URBANO, REGIÓN METROPOLITANA: RODOLFO SALINAS CID

JEFA DEPTO. PROY. AGUAS LLUVIAS: NÁYADE VÁSQUEZ LEIVA

DIRECTOR (S) REGIONAL DOH, REGIÓN METROPOLITANA: ORLANDO VARELA RAMOS

JEFE DIVISIÓN DE CAUCES Y DRENAJE URBANO: MILO MILLÁN ROMERO

GOBIERNO DE CHILE
MINISTERIO DE OBRAS PÚBLICAS
DIRECCIÓN DE OBRAS HIDRÁULICAS

CONSULTORÍA
ALLDP-58: DISEÑO DEFINITIVO CANAL DE EVACUACIÓN DE AGUAS LLUVIAS SANTA MARTA COMUNA DE MAIPÚ

REGIÓN: METROPOLITANA
PROVINCIA: SANTIAGO

CLASIFIC.: G
CATEGORÍA: B
ESCALA: 1:5.000

PLANO N° 60 DE 66

MODELACION DEL SISTEMA DE DRENAJE RIESGO DE INUNDACION T=10 AÑOS LAMINA 02 DE 04

FECHA DE APROBACIÓN

CÓDIGO 4:308- 66-60- 2/4

REVISIÓN: B

INGRESO ARCHIVO N° A-7445-XIII

RIESGO DE INUNDACIÓN
ESCALA 1:5.000

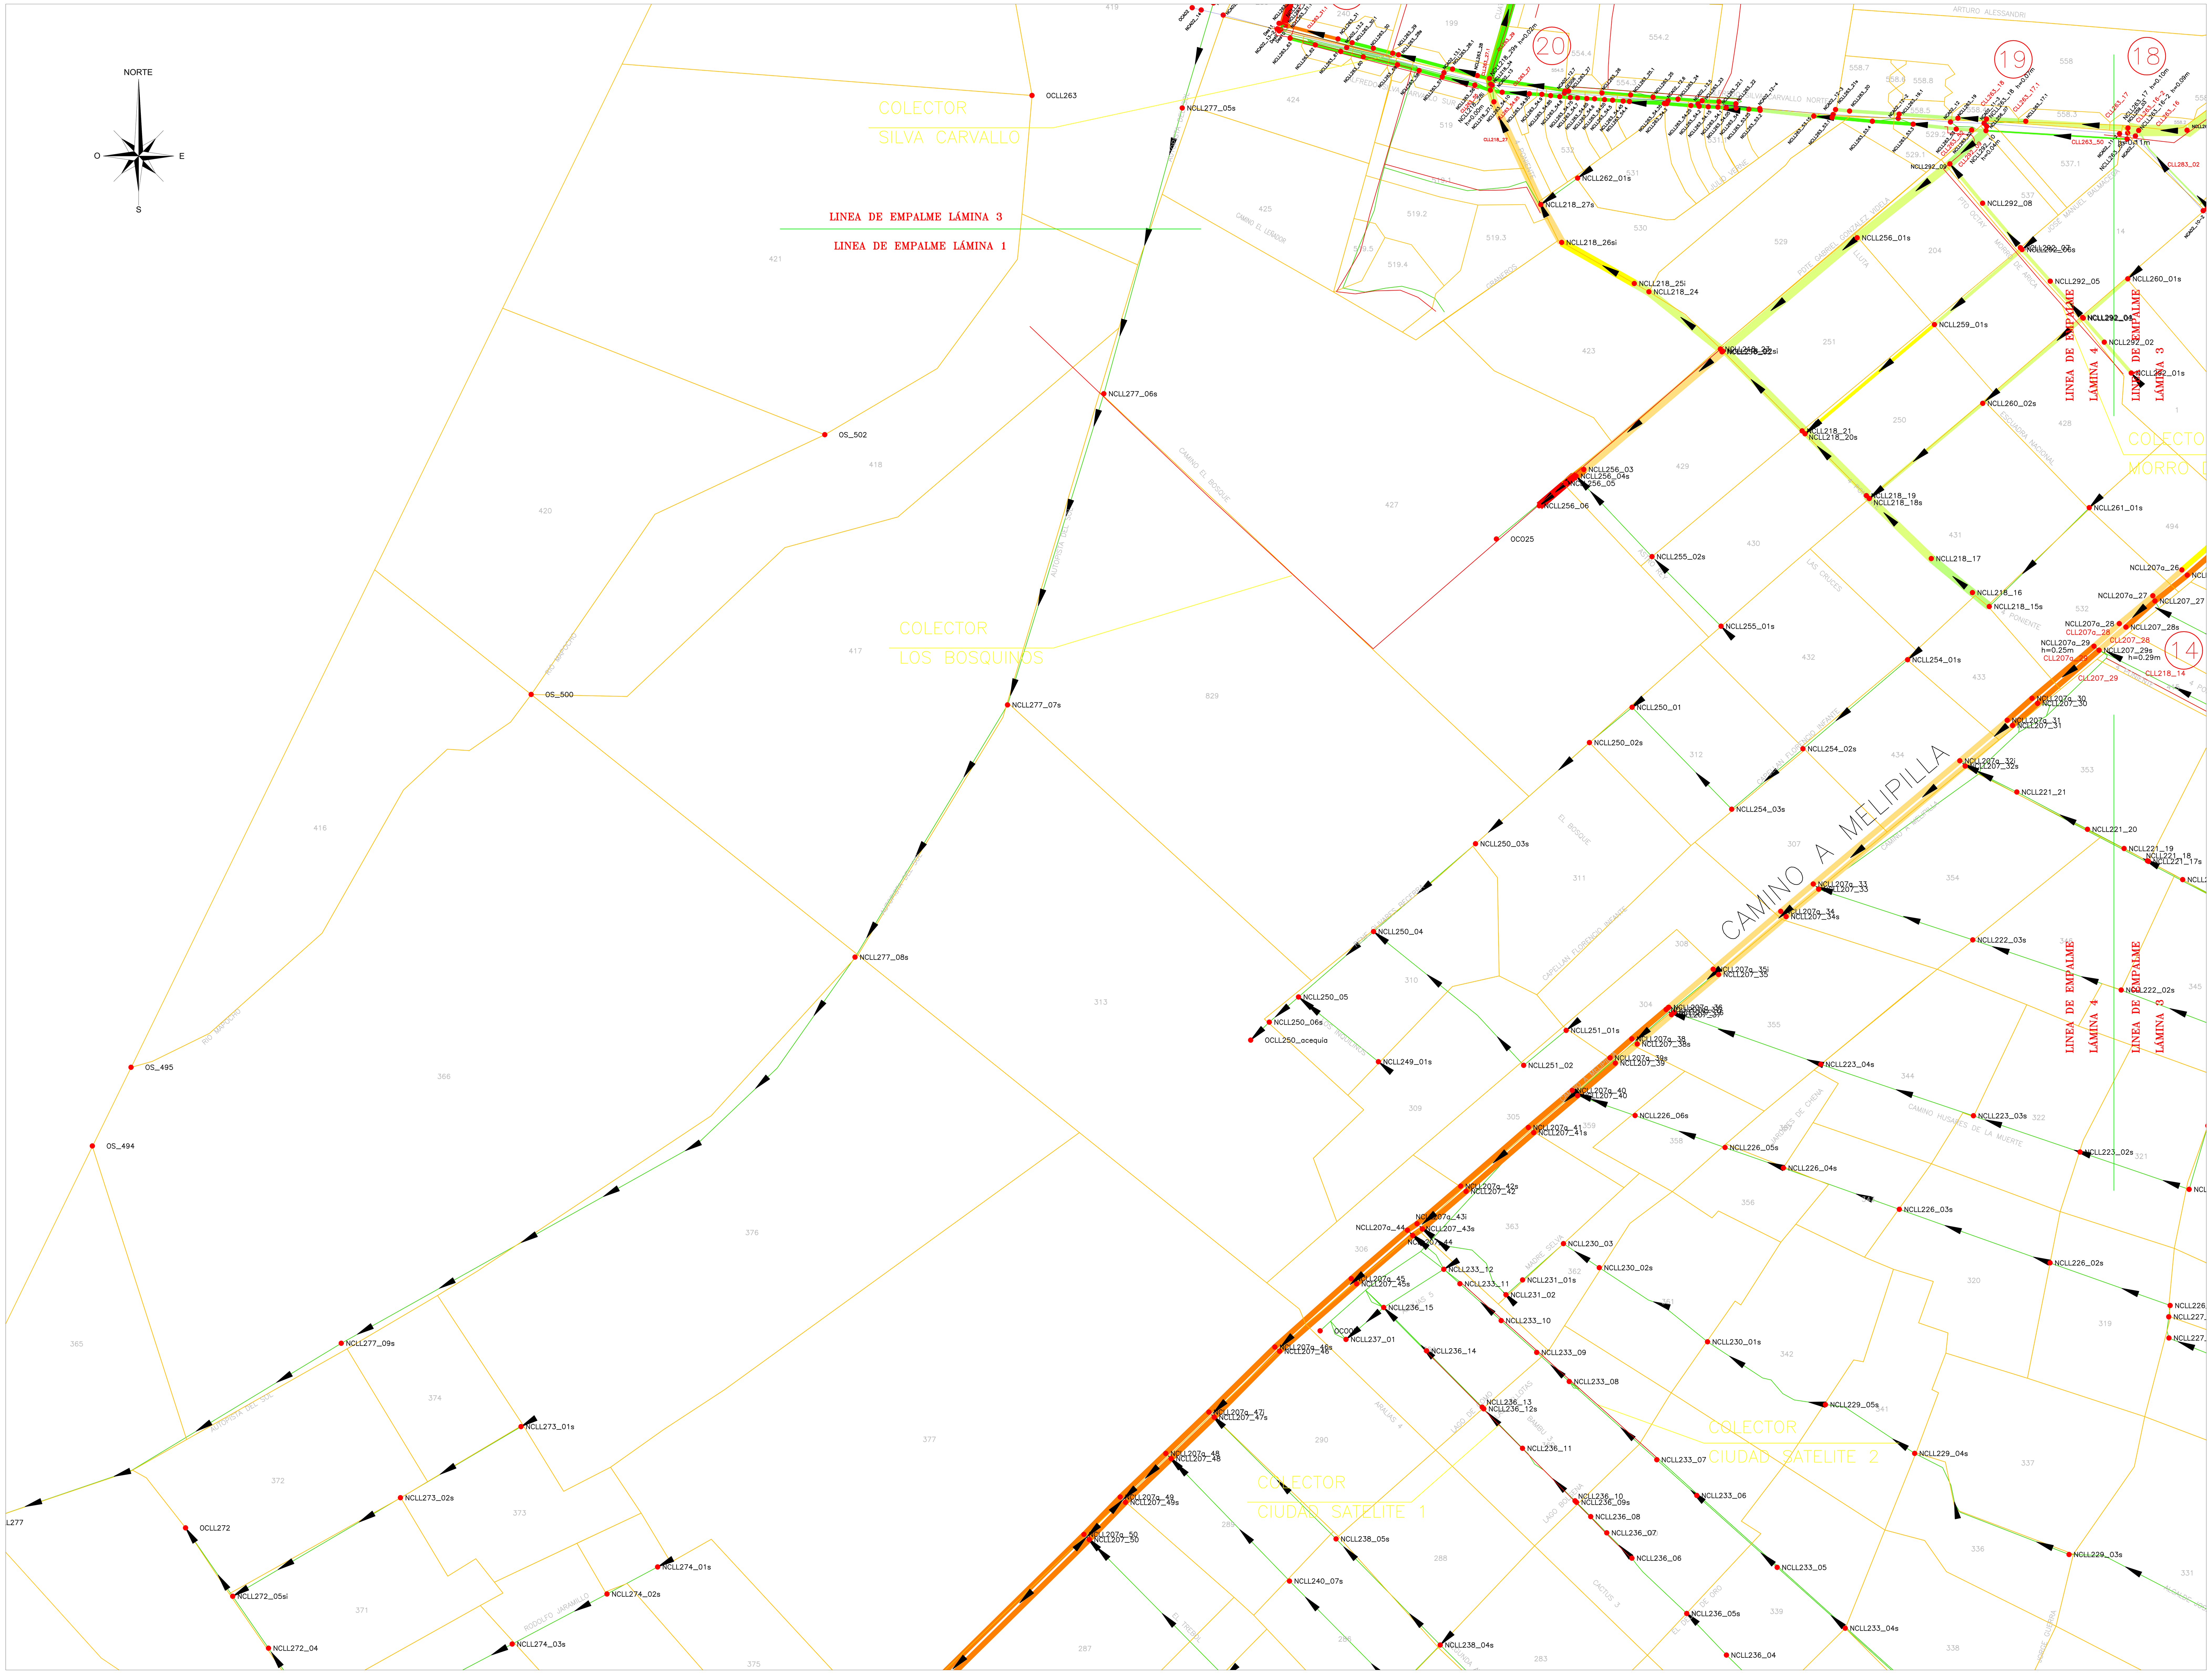

SITUACIÓN DE LÁMINAS

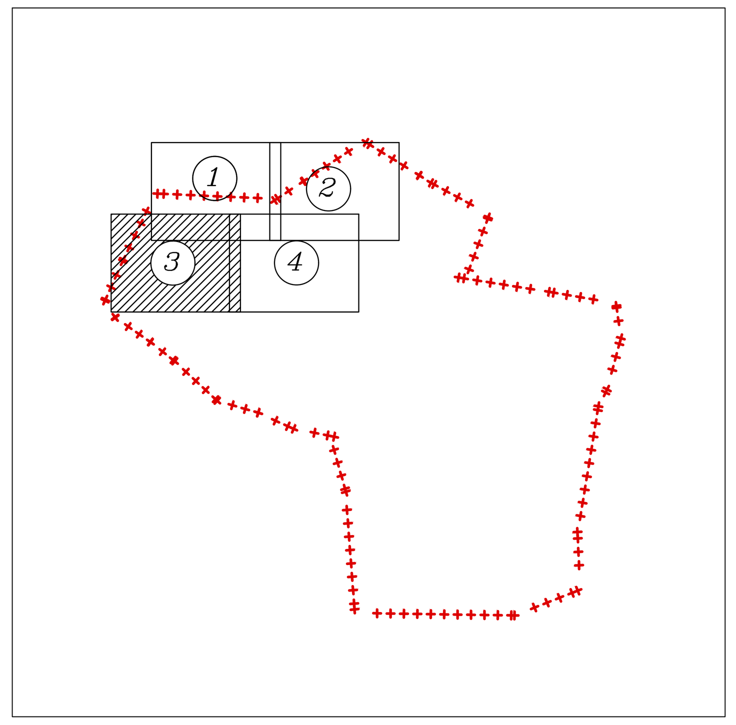

SIMBOLOGIA

- VIAS DE ESCURRIMIENTO
- DIRECCION DE ESCURRIMIENTO
- COLECTORES
- CANALES
- NODOS MODELACION
- RANGO ALTURAS (m)
  - <=0.03
  - >0.03 y <=0.075
  - >0.075 y <=0.15
  - >0.15 y <=0.20
  - >0.20 y <=0.30
  - >0.30 y <=0.50
  - >0.5

ALTURAS Y CAUDALES AFLUENTES Y EFLUENTES EN PUNTOS DE INTERÉS

PERIODO DE RETORNO T=10 AÑOS

N°	Calle Principal	Intersección	Nodo	Altura (m)	Afluentes Link	Afluentes Caudal (m3/s)	Efluentes Link	Efluentes Caudal (m3/s)
1	Camino Lonquén	Lo Espejo	NCLL206_02s	0.28				
					CLL206_01	0.97	CLL206_02	3.41
					CLL185_16	7.50	CLL185_17	5.42
2	Camino Lonquén	Chañarcillo	NCLL206_03_	0.28				
					CLL206_02_	4.43	CLL206_03	1.41
							CLL208_01	2.99
3	Camino Lonquén	Los Yacimientos	NCLL206_04_	0.12				
					CLL206_03	1.41	CLL206_03_	0.60
							CLL209_01	0.80
4	Camino Lonquén	Cerro Sombrero	NCLL206_06_	0.12				
					CLL206_06	3.40	CLL206_06_	0.85
							CLL210_01	2.50
5	Camino Lonquén	Santa Marta	NCLL206_08	0.11				
					CLL206_07	1.55	CLL206_08	1.36
							CLL212_01	0.20
6	Camino Lonquén	Las Acacias	NCLL206_11s	0.22				
					CLL206_10	1.41	CLL206_11	6.19
					CLL124_35	6.68		
7	Camino Lonquén	-	NCLL206_13s	0.27				
					CLL206_12	8.03	CLL206_13	14.38
					CA07_03	6.47		
8	Camino Lonquén	Rinconada de Chena	NCLL206_14s	0.32				
					CLL206_13	14.38	CLL206_14	17.13
					CLL188_04	3.82		
9	Camino Lonquén	Camino NN1	NCLL206_16	0.28				
					CLL206_15	17.23	CLL206_16	16.60
					CLL294_02	4.77	CLL227_00	4.91
10	Camino Melipilla	Lo Espejo	NCLL207_07s	0.23				
			NCLL207a_07i	0.11	CLL207a_06	0.39	CLL207a_07	1.08
					CLL207_06	2.62	CLL207_07	4.92
					CLL185_18	2.57		
11	Camino Melipilla	Los Yacimientos	NCLL207_09s	0.33				
			NCLL207a_09i	0.11	CLL207a_08	1.08	CLL207a_09	1.07
					CLL207_08	7.06	CLL207_09	9.07
					CLL209_02	1.59		
12	Camino Melipilla	Santa Marta	NCLL207_14s	0.38				
			NCLL207a_14	0.10	CLL207a_13	0.75	CLL207a_14	0.74
					CLL207_13	9.77	CLL207_14	10.99
					CLL212_14	0.71		
13	Camino Melipilla	3 Poniente	NCLL207a_18	0.19				
			NCLL207_18s	0.34	CLL207a_17	2.10	CLL207a_18-2	1.89
					CLL207_17	10.23	CLL207_18-2	8.20
					CLL285_02	0.27		
14	Camino Melipilla	4 Poniente	NCLL207a_29	0.25				
			NCLL207_29s	0.29	CLL207a_28	4.56	CLL207a_29	5.58
					CLL207_28	7.27	CLL207_29	7.58
					CLL218_14	1.82		
15	Santa Marta	Las Industrias	NCLL212_13si	0.18				
					CLL212_13	0.20	CLL212_14	0.71
							CLL213_01	0.10
16	Las Industrias	3 Poniente	NCLL285_01s	0.11				
					CLL213_04	0.08	CLL285_01	0.73
17	Héctor Fuenzalida	Andrés Bello	NCLL284_05s	0.06				
					CLL284_04	0.18	CLL283_01	0.05
18	Av. Silva Carvallo	José M. Balmaceda	NCLL263_16-2	0.09				
			NCLL263_17	0.10	CLL263_16	0.70	CLL263_17	0.28
19	Av. Silva Carvallo	Gabriel González Videla	NCLL263_18	0.07				
			NCLL292_10	0.04	CLL263_17.1	0.17	CLL263_18	0.10
							CLL263_52	0.01
							CLL292_09	0.03
20	Av. Silva Carvallo	4 Poniente	NCLL218_29s	0.02				
			NCLL218_28i	0.00	CLL263_27	0.01	CLL263_27.1	0.01
					CLL263_54.95	0.02	CLL263_55	0.00
					CLL218_27	2.13	CLL263_29	0.00
21	Av. Silva Carvallo	El Conquistador	NCLL263_33s	0.81				
					CLL264_09	3.52	-	-
					CLL263_31.1	0.02		

FUENTE CARTOGRÁFICA: LEVANTAMIENTO TOPOGRÁFICO ARRAU SpA AÑO-2020

CÓDIGO: ARR105-ET06-RIND-003-B

ARRAU INGENIERÍA
María Luisa Santander N° 0231
Providencia - Santiago
Fono +56 2 223414800
e-mail : oficina@arrauing.cl
www.arrauing.cl

REVISIONES

Nro	FECHA	DESCRIPCIÓN	DIBUJÓ	PROY.	REVISÓ	APROBÓ
B	JUL 23	EMITIDO PARA REVISIÓN ET06 V1 DOH	HERNAN CARVAJAL	RONALD DÍAZ	ENRIQUE KALISKI	MARCELO VARGAS
A	JUL 23	EMITIDO PARA REVISIÓN INTERNA	CARLOS FUENTES	RONALD DÍAZ	CHRISTIAN ROMERO	MARCELO VARGAS

ESCALA GRÁFICA
(EN METROS)
0 10 20 30 m
ESCALA 1 : 500

NOTA:
PLANO CONFORMADO POR LA INTEGRACIÓN DE LA TOPOGRAFIA REALIZADA EN ESTA CONSULTORÍA Y TOPOGRAFIA DESARROLLADA POR ARRAU (2018)

DATOS GEODÉSICOS ELIPSOIDE DE REFERENCIA WGS-84 SIRGAS DATOS CARTOGRÁFICOS : COORDENADAS TOPOGRAFICAS PLANAS CON ORIGEN EN PROYECCIÓN UNIVERSAL TRANSVERSAL MERCATOR(U.T.M.) HUSO 19

DOCUMENTO DE REFERENCIA	MODIFICACIÓN	FECHA	APROBACIÓN

N° DE CONTRATO

INSPECTOR FISCAL: CARLOS STAPPUNG RUFF
INSPECTOR FISCAL (S): KIM HAUSER VAVRA
JEFE DEPTO. CONSTRUCCIÓN: GONZALO ESPINOZA GUZMÁN
JEFE DEPTO. CAUCES Y DRENAJE URBANO, REGIÓN METROPOLITANA: RODOLFO SALINAS CID
JEFA DEPTO. PROY. AGUAS LLUVIAS: NÁYADE VÁSQUEZ LEIVA
DIRECTOR (S) REGIONAL DOH, REGIÓN METROPOLITANA: ORLANDO VARELA RAMOS
JEFE DIVISIÓN DE CAUCES Y DRENAJE URBANO: MILO MILLÁN ROMERO

GOBIERNO DE CHILE
MINISTERIO DE OBRAS PÚBLICAS
DIRECCIÓN DE OBRAS HIDRÁULICAS

CONSULTORÍA
ALLDP-58: DISEÑO DEFINITIVO
CANAL DE EVACUACIÓN DE AGUAS LLUVIAS SANTA MARTA
COMUNA DE MAIPÚ

REGIÓN: METROPOLITANA
PROVINCIA: SANTIAGO

CLASIFIC.: G
CATEGORÍA: B
ESCALA: 1:5.000

PLANO N° 61 DE 66

MODELACION DEL SISTEMA DE DRENAJE
RIESGO DE INUNDACION
T=10 AÑOS
LAMINA 03 DE 04

FECHA DE APROBACIÓN

CÓDIGO 4:308- 66-61- 3/4
REVISIÓN B

INGRESO ARCHIVO N° A-7446-XIII

RIESGO DE INUNDACIÓN
ESCALA 1:5.000

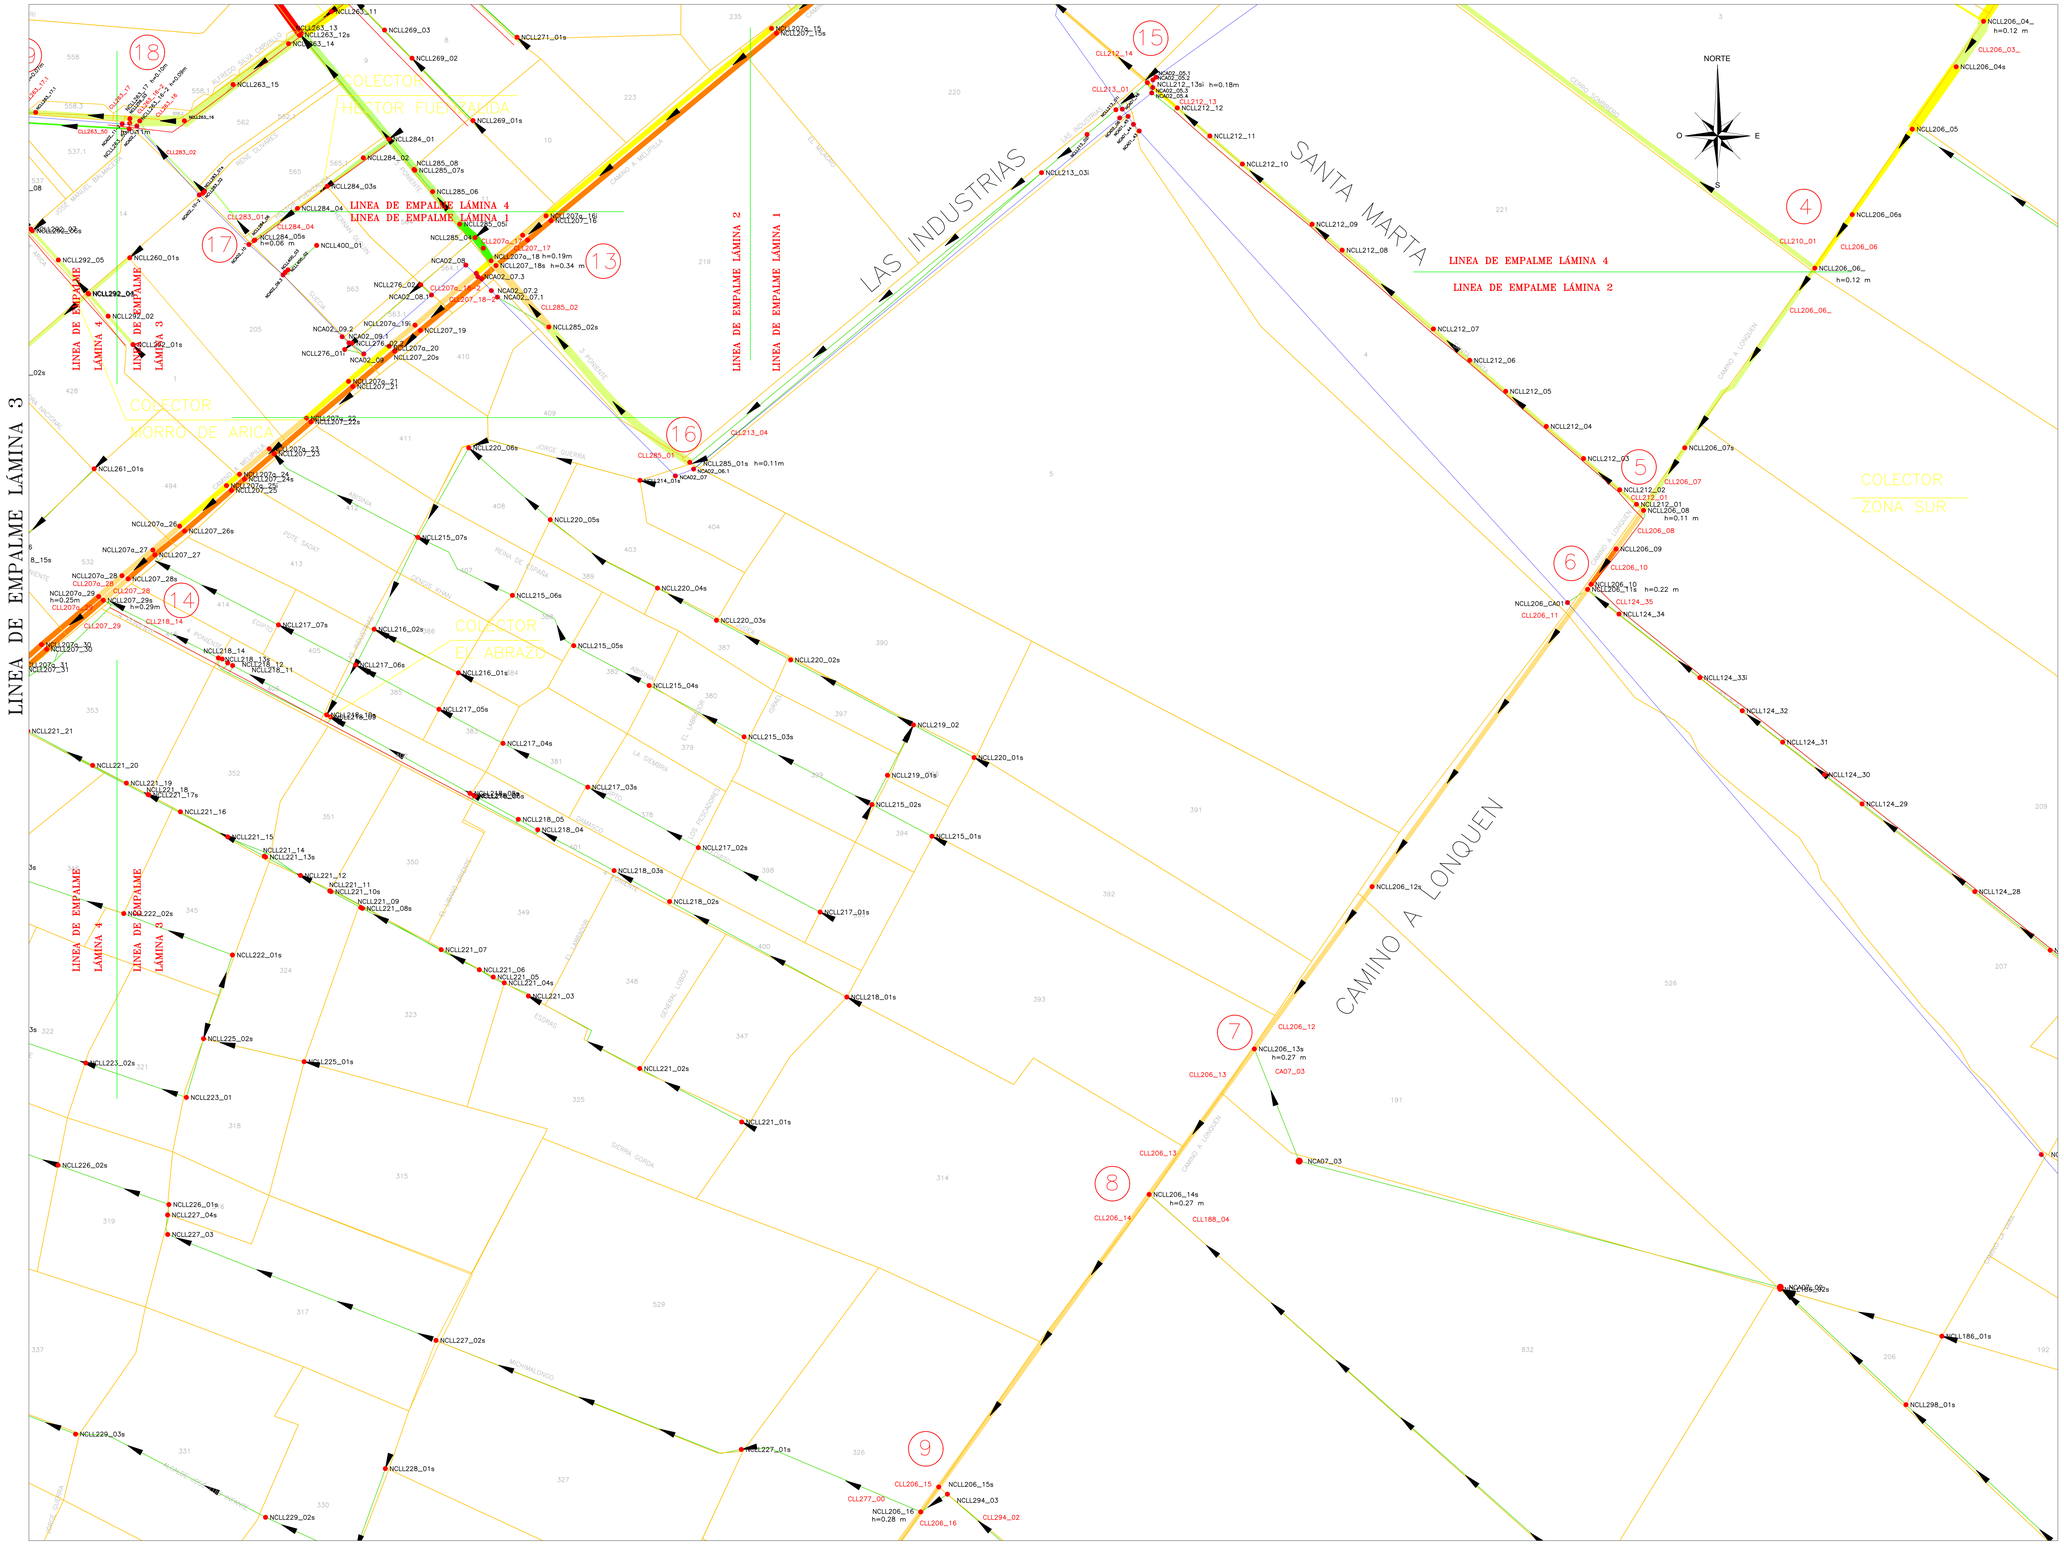

SITUACIÓN DE LÁMINAS

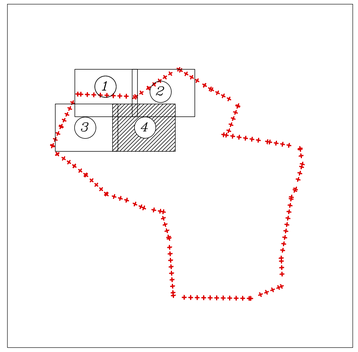

SIMBOLOGIA

- VIAS DE ESCURRIMIENTO
- DIRECCION DE ESCURRIMIENTO
- COLECTORES
- CANALES
- NODOS MODELACION

RANGO ALTURAS (m)

- <=0.03
- >0.03 y <=0.075
- >0.075 y <=0.15
- >0.15 y <=0.20
- >0.20 y <=0.30
- >0.30 y <=0.50
- >0.5

ALTURAS Y CAUDALES AFLUENTES Y EFLUENTES EN PUNTOS DE INTERÉS

PERIODO DE RETORNO T=10 AÑOS

N°	Calle Principal	Intersección	Nodo	Altura (m)	Afluentes		Efluentes	
1	Camino Lonquén	Lo Espejo	NCLL206_02s	0.28	Link	Caudal (m3/s)	Link	Caudal (m3/s)
					CLL206_01	0.97	CLL206_02	2.41
					CLL185_16	7.50	CLL185_17	5.42
N°	Calle Principal	Intersección	Nodo	Altura (m)	Afluentes		Efluentes	
2	Camino Lonquén	Chañarcillo	NCLL206_03_	0.28	Link	Caudal (m3/s)	Link	Caudal (m3/s)
					CLL206_02_	4.43	CLL206_03	1.41
							CLL206_01	2.99
N°	Calle Principal	Intersección	Nodo	Altura (m)	Afluentes		Efluentes	
3	Camino Lonquén	Los Yacimientos	NCLL206_04_	0.12	Link	Caudal (m3/s)	Link	Caudal (m3/s)
					CLL206_03	1.41	CLL206_03_	0.60
							CLL206_01	0.80
N°	Calle Principal	Intersección	Nodo	Altura (m)	Afluentes		Efluentes	
4	Camino Lonquén	Cerro Sombrero	NCLL206_06_	0.12	Link	Caudal (m3/s)	Link	Caudal (m3/s)
					CLL206_06	3.40	CLL206_06_	0.85
							CLL210_01	2.50
N°	Calle Principal	Intersección	Nodo	Altura (m)	Afluentes		Efluentes	
5	Camino Lonquén	Santa Marta	NCLL206_08	0.11	Link	Caudal (m3/s)	Link	Caudal (m3/s)
					CLL206_07	1.55	CLL206_08	1.36
							CLL212_01	0.20
N°	Calle Principal	Intersección	Nodo	Altura (m)	Afluentes		Efluentes	
6	Camino Lonquén	Las Acacias	NCLL206_11s	0.22	Link	Caudal (m3/s)	Link	Caudal (m3/s)
					CLL206_10	1.41	CLL206_11	6.19
					CLL124_35	6.68		
N°	Calle Principal	Intersección	Nodo	Altura (m)	Afluentes		Efluentes	
7	Camino Lonquén	-	NCLL206_13s	0.27	Link	Caudal (m3/s)	Link	Caudal (m3/s)
					CLL206_12	8.03	CLL206_13	14.38
					CA07_03	6.47		
N°	Calle Principal	Intersección	Nodo	Altura (m)	Afluentes		Efluentes	
8	Camino Lonquén	Rinconada de Chena	NCLL206_14s	0.32	Link	Caudal (m3/s)	Link	Caudal (m3/s)
					CLL206_13	14.38	CLL206_14	17.13
					CLL188_04	3.82		
N°	Calle Principal	Intersección	Nodo	Altura (m)	Afluentes		Efluentes	
9	Camino Lonquén	Camino NN1	NCLL206_16	0.28	Link	Caudal (m3/s)	Link	Caudal (m3/s)
					CLL206_15	17.23	CLL206_16	16.60
					CLL294_02	4.77	CLL237_00	4.91
N°	Calle Principal	Intersección	Nodo	Altura (m)	Afluentes		Efluentes	
10	Camino Melipilla	Lo Espejo	NCLL207_07s	0.23	Link	Caudal (m3/s)	Link	Caudal (m3/s)
			NCLL207α_01	0.11	CLL207α_06	0.39	CLL207α_07	1.06
					CLL207_06	2.62	CLL207_07	4.92
					CLL185_18	2.57		
N°	Calle Principal	Intersección	Nodo	Altura (m)	Afluentes		Efluentes	
11	Camino Melipilla	Los Yacimientos	NCLL207_08s	0.33	Link	Caudal (m3/s)	Link	Caudal (m3/s)
			NCLL207α_08	0.11	CLL207α_08	1.08	CLL207α_09	1.07
					CLL207_08	7.06	CLL207_09	9.07
					CLL209_02	1.59		
N°	Calle Principal	Intersección	Nodo	Altura (m)	Afluentes		Efluentes	
12	Camino Melipilla	Santa Marta	NCLL207_14s	0.38	Link	Caudal (m3/s)	Link	Caudal (m3/s)
			NCLL207α_14	0.10	CLL207α_13	0.75	CLL207α_14	0.74
					CLL207_13	9.77	CLL207_14	10.99
					CLL212_14	0.71		
N°	Calle Principal	Intersección	Nodo	Altura (m)	Afluentes		Efluentes	
13	Camino Melipilla	3 Poniente	NCLL207α_18	0.19	Link	Caudal (m3/s)	Link	Caudal (m3/s)
			NCLL207_18s	0.34	CLL207α_17	2.10	CLL207α_18-2	1.88
					CLL207_17	10.23	CLL207_18-2	8.20
					CLL285_02	0.27		
N°	Calle Principal	Intersección	Nodo	Altura (m)	Afluentes		Efluentes	
14	Camino Melipilla	4 Poniente	NCLL207α_29	0.29	Link	Caudal (m3/s)	Link	Caudal (m3/s)
			NCLL207_29s	0.29	CLL207α_28	4.56	CLL207α_29	5.58
					CLL207_28	7.27	CLL207_29	7.58
					CLL218_14	1.82		
N°	Calle Principal	Intersección	Nodo	Altura (m)	Afluentes		Efluentes	
15	Santa Marta	Las Industrias	NCLL212_13si	0.18	Link	Caudal (m3/s)	Link	Caudal (m3/s)
					CLL212_13	0.20	CLL212_14	0.71
							CLL213_01	0.10
N°	Calle Principal	Intersección	Nodo	Altura (m)	Afluentes		Efluentes	
16	Las Industrias	3 Poniente	NCLL285_01s	0.11	Link	Caudal (m3/s)	Link	Caudal (m3/s)
					CLL213_04	0.08	CLL285_01	0.73
N°	Calle Principal	Intersección	Nodo	Altura (m)	Afluentes		Efluentes	
17	Héctor Fuenzalida	Andrés Bello	NCLL284_05s	0.06	Link	Caudal (m3/s)	Link	Caudal (m3/s)
					CLL284_04	0.18	CLL283_01	0.05
N°	Calle Principal	Intersección	Nodo	Altura (m)	Afluentes		Efluentes	
18	Av. Silva Carvallo	José M. Balmaceda	NCLL283_16-2	0.09	Link	Caudal (m3/s)	Link	Caudal (m3/s)
			NCLL283_17	0.10	CLL283_16	0.70	CLL283_17	0.28
N°	Calle Principal	Intersección	Nodo	Altura (m)	Afluentes		Efluentes	
19	Av. Silva Carvallo	Gabriel González Videla	NCLL283_18	0.07	Link	Caudal (m3/s)	Link	Caudal (m3/s)
			NCLL292_10	0.04	CLL283_17-1	0.17	CLL283_18	0.10
							CLL283_32	0.01
							CLL292_09	0.03
N°	Calle Principal	Intersección	Nodo	Altura (m)	Afluentes		Efluentes	
20	Av. Silva Carvallo	4 Poniente	NCLL218_29s	0.02	Link	Caudal (m3/s)	Link	Caudal (m3/s)
			NCLL218_28	0.00	CLL283_27	0.01	CLL283_27-1	0.01
					CLL283_34-95	0.02	CLL283_55	0.00
					CLL218_27	2.13	CLL283_29	0.00
N°	Calle Principal	Intersección	Nodo	Altura (m)	Afluentes		Efluentes	
21	Av. Silva Carvallo	El Conquistador	NCLL283_33s	0.81	Link	Caudal (m3/s)	Link	Caudal (m3/s)
					CLL264_09	3.52	-	-
					CLL283_31-1	0.02		

FUENTE CARTOGRÁFICA:
LEVANTAMIENTO TOPOGRÁFICO ARRAU SpA
AÑO-2020

CÓDIGO
ARR105-ET06-RINO-004-B

ARRAU INGENIERÍA
María Luisa Santander Nº 0231
Providencia - Santiago
Fono +56 2 223414800
e-mail : oficina@arrauing.cl
www.arrauing.cl

REVISIONES						
B	JUL 23	EMITIDO PARA REVISIÓN ETG6.V1 DOH	HERNAN CARVAJAL	RONALD DÍAZ	ENRIQUE KALISKI	MARCELO VARGAS
A	JUL 23	EMITIDO PARA REVISIÓN INTERNA	CARLOS FUENTES	RONALD DÍAZ	CHRISTIAN ROMERO	MARCELO VARGAS
Nro	FECHA	DESCRIPCIÓN	DIBUJÓ	PROY.	REVISÓ	APROBÓ

ESCALA GRÁFICA
(EN METROS)
0 10 20 30 m
ESCALA 1 : 500

NOTA:
PLANO CONFORMADO POR LA INTEGRACIÓN DE LA TOPOGRAFIA REALIZADA EN ESTA CONSULTORÍA Y TOPOGRAFIA DESARROLLADA POR ARRAU (2018)

DATOS GEODÉSICOS ELIPSOIDE DE REFERENCIA WGS-84 SIRGAS DATOS CARTOGRÁFICOS COORDENADAS TOPOGRAFICAS PLANAS CON ORIGEN EN PROYECIÓN UNIVERSAL TRANSVERSAL MERCATOR(U.T.M.) HUSO 19

DOCUMENTO DE REFERENCIA	MODIFICACIÓN	FECHA	APROBACIÓN

Nº DE CONTRATO	INSPECTOR FISCAL
	CARLOS STAPFUNG RUFF
INSPECTOR FISCAL (S)	JEFE DEPTO. CONSTRUCCIÓN
KIM HAUSER VAVRA	GONZALO ESPINOZA GUZMÁN
JEFE DEPTO. CAUCES Y DRENAJE URBANO, REGIÓN METROPOLITANA	JEFA DEPTO. PROY. AGUAS LLUVIAS
RODOLFO SALINAS CID	NÁVADE VÁSQUEZ LEIVA
DIRECTOR (S) REGIONAL DOH, REGIÓN METROPOLITANA	JEFE DIVISIÓN DE CAUCES Y DRENAJE URBANO
ORLANDO VARELA RAMOS	MILO MELLÓN ROMERO

GOBIERNO DE CHILE
MINISTERIO DE OBRAS PÚBLICAS
DIRECCIÓN DE OBRAS HIDRÁULICAS

CONSULTORÍA
ALLDP-58: DISEÑO DEFINITIVO
CANAL DE EVACUACIÓN DE
AGUAS LLUVIAS SANTA MARTA
COMUNA DE MAIPÚ

REGIÓN METROPOLITANA | PROVINCIA SANTIAGO

CLASIFIC. G
CATEGORÍA B
ESCALA 1:5.000

PLANO Nº 62 DE 66

MODELACION DEL SISTEMA DE DRENAJE
RIESGO DE INUNDACION
T=10 AÑOS
LAMINA 04 DE 04

FECHA DE APROBACIÓN

CÓDIGO 4-308- 66-62- 4/4

REVISIÓN B

INGRESO ARCHIVO Nº A-7447-XIII

RIESGO DE INUNDACIÓN
ESCALA 1:5.000

SITUACIÓN DE LÁMINAS

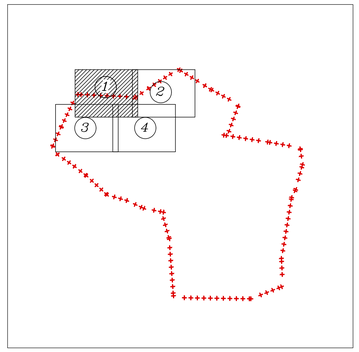

SIMBOLOGIA

- VIAS DE ESCURRIMIENTO
- DIRECCION DE ESCURRIMIENTO
- COLECTORES
- CANALES
- NODOS MODELACION

RANGO ALTURAS (m)

- <=0.03
- >0.03 y <=0.075
- >0.075 y <=0.15
- >0.15 y <=0.20
- >0.20 y <=0.30
- >0.30 y <=0.50
- >0.5

ALTURAS Y CAUDALES AFLUENTES Y EFLUENTES EN PUNTOS DE INTERÉS
PERIODO DE RETORNO T=100 AÑOS

N°	Calle Principal	Intersección	Nodo	Altura (m)	Afluentes		Efluentes	
1	Camino Lonquén	Lo Espejo	NCLL206_02s	0.34	Link	Caudal (m3/s)	Link	Caudal (m3/s)
					CLL206_01	1.53	CLL206_02	5.95
					CLL185_16	12.79	CLL185_17	9.12

N°	Calle Principal	Intersección	Nodo	Altura (m)	Afluentes		Efluentes	
2	Camino Lonquén	Chañarcillo	NCLL206_03_	0.36	Link	Caudal (m3/s)	Link	Caudal (m3/s)
					CLL206_02_	8.28	CLL206_03	3.28
							CLL208_01	4.95

N°	Calle Principal	Intersección	Nodo	Altura (m)	Afluentes		Efluentes	
3	Camino Lonquén	Los Yacimientos	NCLL206_04_	0.19	Link	Caudal (m3/s)	Link	Caudal (m3/s)
					CLL206_03	3.28	CLL206_03_	1.63
							CLL209_01	1.63

N°	Calle Principal	Intersección	Nodo	Altura (m)	Afluentes		Efluentes	
4	Camino Lonquén	Cerro Sombrero	NCLL206_06_	0.15	Link	Caudal (m3/s)	Link	Caudal (m3/s)
					CLL206_06	7.20	CLL206_06_	1.81
							CLL210_01	5.34

N°	Calle Principal	Intersección	Nodo	Altura (m)	Afluentes		Efluentes	
5	Camino Lonquén	Santa Marta	NCLL206_08	0.19	Link	Caudal (m3/s)	Link	Caudal (m3/s)
					CLL206_07	3.70	CLL206_08	5.01
							CLL212_01	1.42

N°	Calle Principal	Intersección	Nodo	Altura (m)	Afluentes		Efluentes	
6	Camino Lonquén	Las Acacias	NCLL206_11s	0.38	Link	Caudal (m3/s)	Link	Caudal (m3/s)
					CLL206_10	11.84	CLL206_11	18.30
					CLL124_35	13.68		

N°	Calle Principal	Intersección	Nodo	Altura (m)	Afluentes		Efluentes	
7	Camino Lonquén	-	NCLL206_13s	0.39	Link	Caudal (m3/s)	Link	Caudal (m3/s)
					CLL206_12	19.93	CLL206_13	31.38
					CA07_03	11.64		

N°	Calle Principal	Intersección	Nodo	Altura (m)	Afluentes		Efluentes	
8	Camino Lonquén	Rinconada de Chena	NCLL206_14s	0.49	Link	Caudal (m3/s)	Link	Caudal (m3/s)
					CLL206_13	31.38	CLL206_14	39.80
					CLL188_04	10.00		

N°	Calle Principal	Intersección	Nodo	Altura (m)	Afluentes		Efluentes	
9	Camino Lonquén	Camino NN1	NCLL206_16	0.41	Link	Caudal (m3/s)	Link	Caudal (m3/s)
					CLL206_15	40.20	CLL206_16	37.26
					CLL294_02	10.71	CLL227_00	12.63

N°	Calle Principal	Intersección	Nodo	Altura (m)	Afluentes		Efluentes	
10	Camino Melipilla	Lo Espejo	NCLL207_07s	0.30	Link	Caudal (m3/s)	Link	Caudal (m3/s)
			NCLL207a_07i	0.14	CLL207a_06	0.64	CLL207a_07	1.75
					CLL207_06	4.51	CLL207_07	8.69
					CLL185_18	4.71		

N°	Calle Principal	Intersección	Nodo	Altura (m)	Afluentes		Efluentes	
11	Camino Melipilla	Los Yacimientos	NCLL207_09s	0.45	Link	Caudal (m3/s)	Link	Caudal (m3/s)
			NCLL207a_09i	0.14	CLL207a_08	1.74	CLL207a_09	1.72
					CLL207_08	12.45	CLL207_09	16.89
					CLL209_02	3.63		

N°	Calle Principal	Intersección	Nodo	Altura (m)	Afluentes		Efluentes	
12	Camino Melipilla	Santa Marta	NCLL207_14s	0.55	Link	Caudal (m3/s)	Link	Caudal (m3/s)
			NCLL207a_14	0.14	CLL207a_13	1.45	CLL207a_14	1.44
					CLL207_13	18.88	CLL207_14	21.45
					CLL212_14	1.66		

N°	Calle Principal	Intersección	Nodo	Altura (m)	Afluentes		Efluentes	
13	Camino Melipilla	3 Poniente	NCLL207a_18	0.26	Link	Caudal (m3/s)	Link	Caudal (m3/s)
			NCLL207_18s	0.50	CLL207a_17	4.14	CLL207a_18-2	4.38
					CLL207_17	19.98	CLL207_18-2	16.98
					CLL285_02	0.97		

N°	Calle Principal	Intersección	Nodo	Altura (m)	Afluentes		Efluentes	
14	Camino Melipilla	4 Poniente	NCLL207a_29	0.35	Link	Caudal (m3/s)	Link	Caudal (m3/s)
			NCLL207_29s	0.43	CLL207a_28	9.34	CLL207a_29	11.15
					CLL207_28	15.28	CLL207_29	15.99
					CLL218_14	3.43		

N°	Calle Principal	Intersección	Nodo	Altura (m)	Afluentes		Efluentes	
15	Santa Marta	Las Industrias	NCLL212_13si	0.23	Link	Caudal (m3/s)	Link	Caudal (m3/s)
					CLL212_13	0.84	CLL212_14	1.66
							CLL213_01	0.20

N°	Calle Principal	Intersección	Nodo	Altura (m)	Afluentes		Efluentes	
16	Las Industrias	3 Poniente	NCLL285_01s	0.16	Link	Caudal (m3/s)	Link	Caudal (m3/s)
					CLL213_04	0.21	CLL285_01	1.79

N°	Calle Principal	Intersección	Nodo	Altura (m)	Afluentes		Efluentes	
17	Héctor Fuenzalida	Andres Bello	NCLL284_05s	0.08	Link	Caudal (m3/s)	Link	Caudal (m3/s)
					CLL284_04	0.32	CLL283_01	0.15

N°	Calle Principal	Intersección	Nodo	Altura (m)	Afluentes		Efluentes	
18	Av. Silva Cañallo	José M. Balmaceda	NCLL263_16-2	0.14	Link	Caudal (m3/s)	Link	Caudal (m3/s)
			NCLL263_17	0.15	CLL263_16	1.48	CLL263_17	0.87

N°	Calle Principal	Intersección	Nodo	Altura (m)	Afluentes		Efluentes	
19	Av. Silva Cañallo	Gabriel González Videla	NCLL263_18	0.12	Link	Caudal (m3/s)	Link	Caudal (m3/s)
			NCLL292_10	0.05	CLL263_17.1	0.69	CLL263_18	0.53
							CLL263_52	0.02
							CLL292_09	0.07

N°	Calle Principal	Intersección	Nodo	Altura (m)	Afluentes		Efluentes	
20	Av. Silva Cañallo	4 Poniente	NCLL218_29s	0.08	Link	Caudal (m3/s)	Link	Caudal (m3/s)
			NCLL218_28s	0.05	CLL263_27	0.48	CLL263_27.1	0.30
					CLL263_54.95	0.15	CLL263_55	0.12
					CLL218_27	3.65	CLL263_29	0.10

N°	Calle Principal	Intersección	Nodo	Altura (m)	Afluentes		Efluentes	
21	Av. Silva Cañallo	El Conquistador	NCLL263_33s	1.23	Link	Caudal (m3/s)	Link	Caudal (m3/s)
					CLL264_09	3.08	-	-
					CLL263_31.1	0.03		

FUENTE CARTOGRAFICA:
LEVANTAMIENTO TOPOGRÁFICO ARRAU SpA
AÑO-2020

CÓDIGO
68A105-ET06-R3ND-005-B

ARRAU INGENIERIA
María Luisa Santander Nº 0231
Providencia - Santiago
Fono +56 2 223414800
e-mail : oficina@arrauing.cl
www.arrauing.cl

REVISIONES

Nro	FECHA	DESCRIPCIÓN	DIBUJÓ	PROY.	REVISÓ	APROBÓ
B	JUL 23	EMITIDO PARA REVISIÓN ETD6 V1 DOH	HERNAN CARVAJAL	RONALD DÍAZ	ENRIQUE KALISKI	MARCELO VARGAS
A	JUL 23	EMITIDO PARA REVISIÓN INTERNA	CARLOS FUENTES	RONALD DÍAZ	CHRISTIAN ROMERO	MARCELO VARGAS

ESCALA GRÁFICA
(EN METROS)
0 10 20 30 m
ESCALA 1 : 500

NOTA:
PLANO CONFORMADO POR LA INTEGRACIÓN DE LA TOPOGRAFIA REALIZADA EN ESTA CONSULTORÍA Y TOPOGRAFIA DESARROLLADA POR ARRAU (2018)

DATOS GEODÉSICOS ELIPSOIDE DE REFERENCIA WGS-84 SIRGAS DATOS CARTOGRÁFICOS COORDENADAS TOPOGRAFICAS PLANAS CON ORIGEN EN PROYECCIÓN UNIVERSAL TRANSVERSAL MERCATOR(U.T.M.) HUSO 19

DOCUMENTO DE REFERENCIA	MODIFICACIÓN	FECHA	APROBACIÓN

Nº DE CONTRATO	INSPECTOR FISCAL
	CARLOS STAPPUNG RUFF
INSPECTOR FISCAL (S)	JEFE DEPTO. CONSTRUCCIÓN
KIM HAUSER VAVRA	GONZALO ESPINOZA GUZMÁN
JEFE DEPTO. CAUCES Y DRENAJE URBANO, REGIÓN METROPOLITANA	JEFA DEPTO. PROY. AGUAS LLUVIAS
RODOLFO SALINAS CID	NÁYADE VÁSQUEZ LEIVA
DIRECTOR (S) REGIONAL DOH, REGIÓN METROPOLITANA	JEFE DIVISIÓN DE CAUCES Y DRENAJE URBANO
ORLANDO VARELA RAMOS	MILO MILLAN ROMERO

GOBIERNO DE CHILE
MINISTERIO DE OBRAS PÚBLICAS
DIRECCIÓN DE OBRAS HIDRÁULICAS

CONSULTORÍA
ALLDP-58: DISEÑO DEFINITIVO
CANAL DE EVACUACIÓN DE
AGUAS LLUVIAS SANTA MARTA
COMUNA DE MAIPÚ

REGIÓN: METROPOLITANA
PROVINCIA: SANTIAGO

CLASIFIC.: G
CATEGORÍA: B
ESCALA: 1:5.000

PLANO Nº 63 DE 66

MODELACION DEL SISTEMA
DE DRENAJE
RIESGO DE INUNDACION
T=100 AÑOS
LAMINA 01 DE 04

FECHA DE APROBACIÓN

CÓDIGO 4:308- -66-63- 1/4

INGRESO ARCHIVO Nº A-7448-XIII

REVISIÓN: B

RIESGO DE INUNDACIÓN
ESCALA 1:5.000

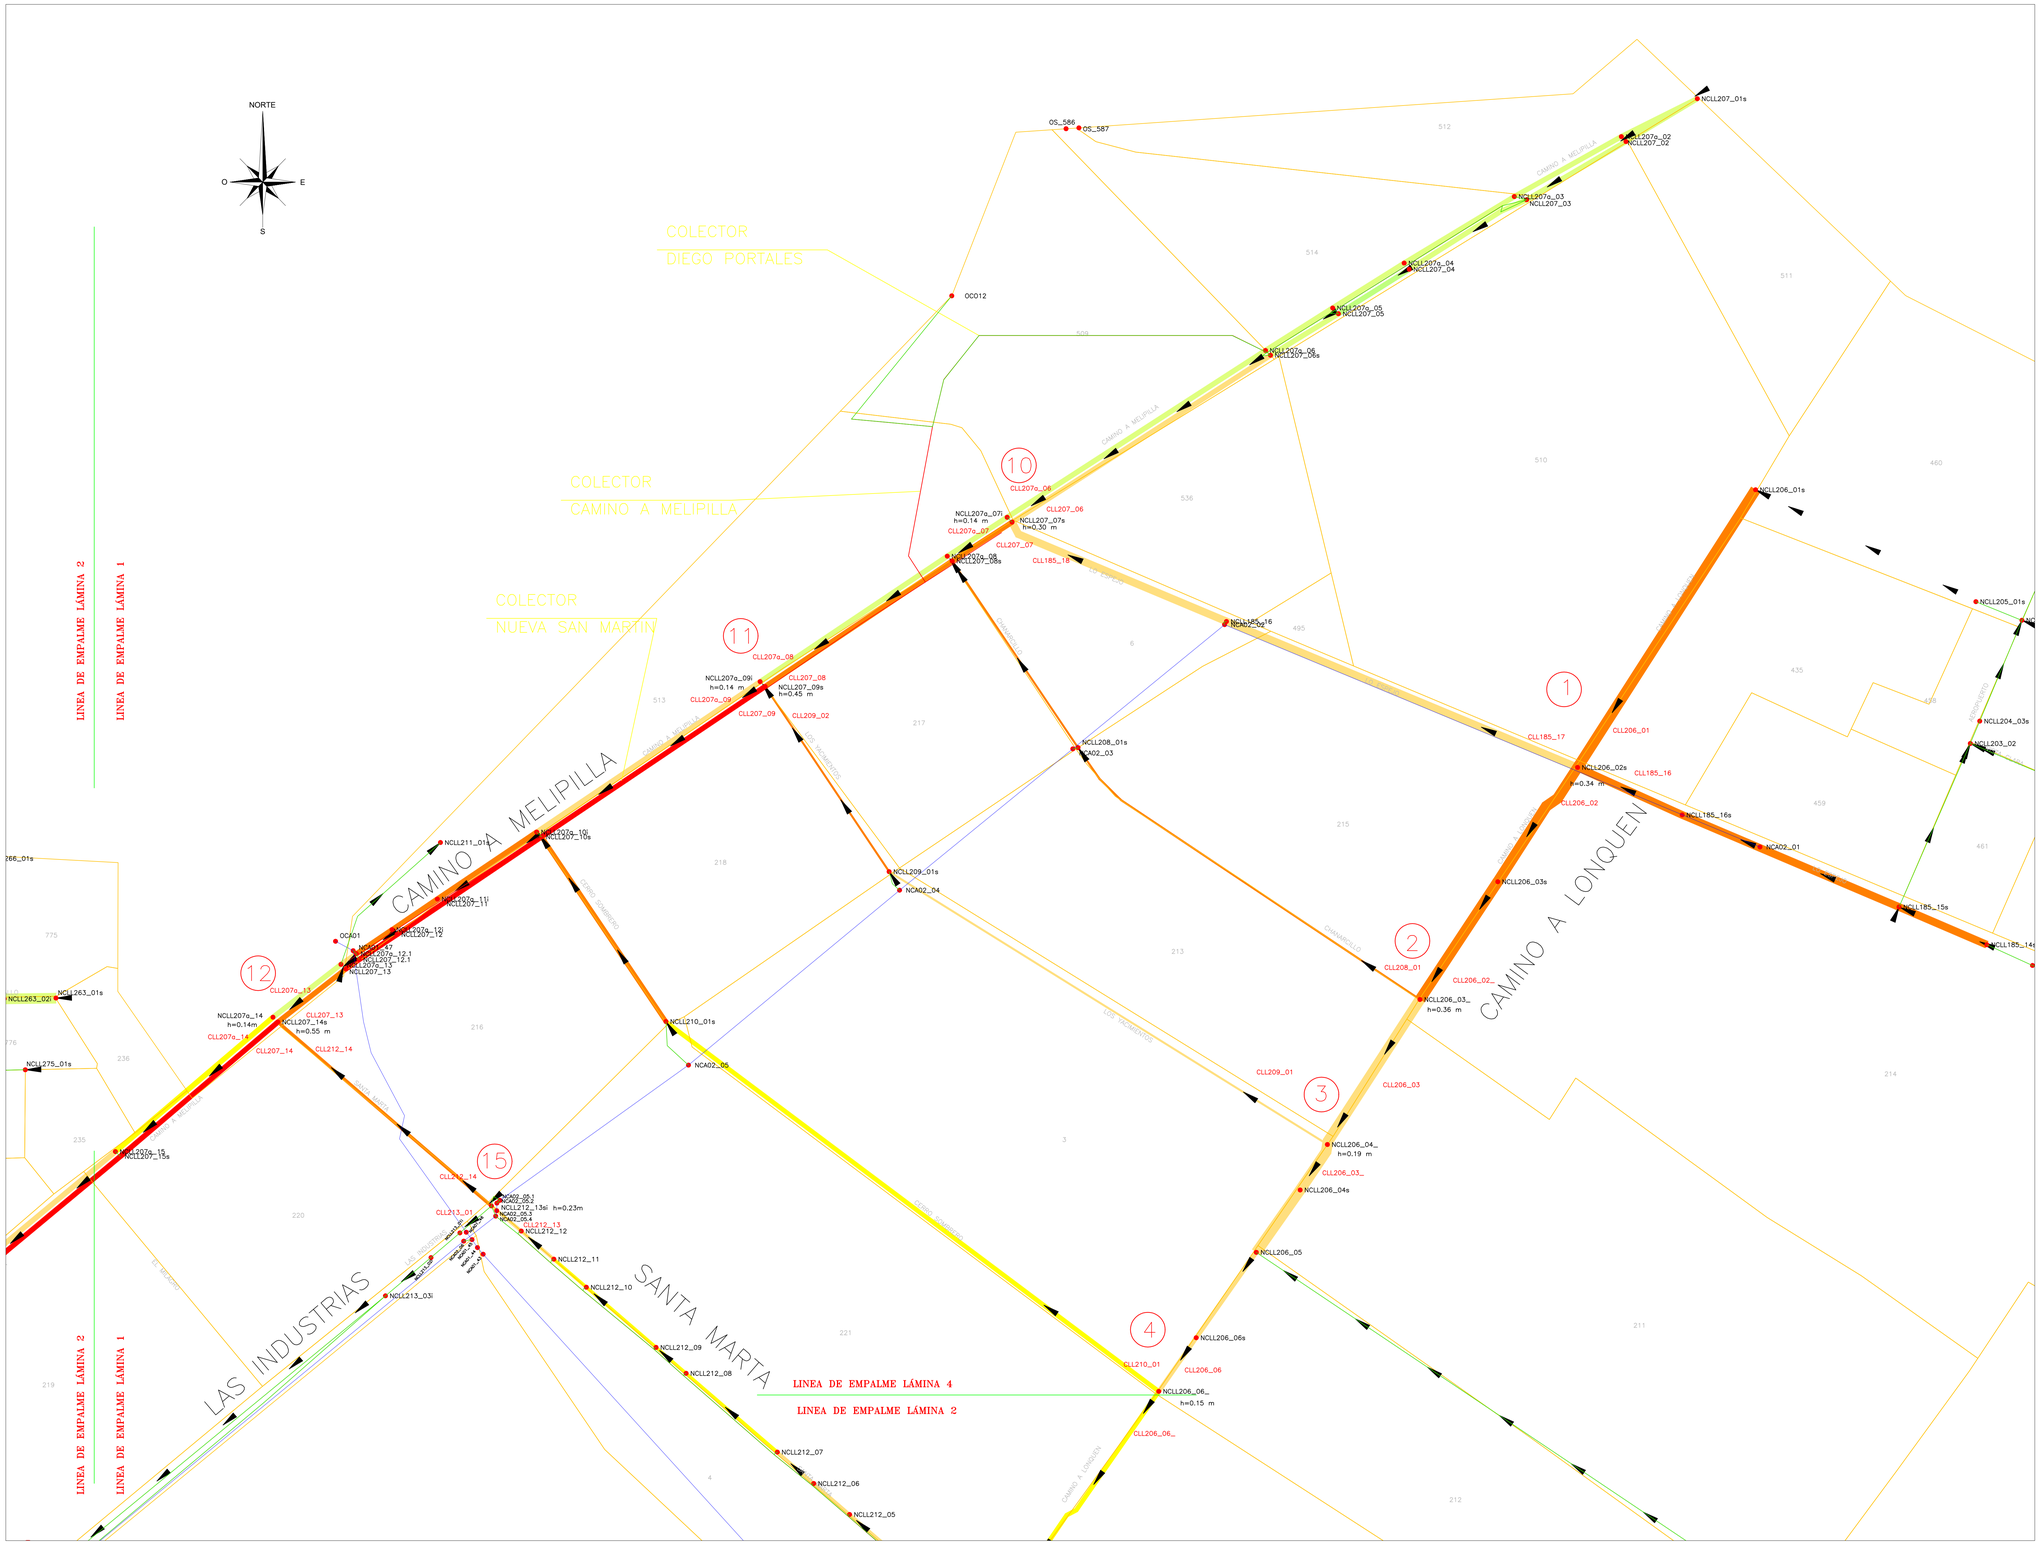

SITUACIÓN DE LÁMINAS

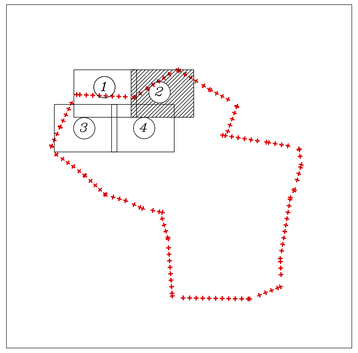

SIMBOLOGIA

- VIAS DE ESCURRIMIENTO
- DIRECCION DE ESCURRIMIENTO
- COLECTORES
- CANALES
- NODOS MODELACION

RANGO ALTURAS (m)

- <=0.03
- >0.03 y <=0.075
- >0.075 y <=0.15
- >0.15 y <=0.20
- >0.20 y <=0.30
- >0.30 y <=0.50
- >0.5

ALTURAS Y CAUDALES AFLUENTES Y EFLUENTES EN PUNTOS DE INTERÉS
PERIODO DE RETORNO T=100 AÑOS

N°	Calle Principal	Intersección	Nodo	Altura (m)	Afluentes		Efluentes	
1	Camino Lonquén	Lo Espejo	NCLL206_02s	0.34	Link	Caudal (m3/s)	Link	Caudal (m3/s)
					CLL206_01	1.53	CLL206_02	5.95
					CLL185_16	12.79	CLL185_17	9.12

N°	Calle Principal	Intersección	Nodo	Altura (m)	Afluentes		Efluentes	
2	Camino Lonquén	Chafarcillo	NCLL206_03_	0.36	Link	Caudal (m3/s)	Link	Caudal (m3/s)
					CLL206_02_	8.28	CLL206_03	3.28
							CLL208_01	4.95

N°	Calle Principal	Intersección	Nodo	Altura (m)	Afluentes		Efluentes	
3	Camino Lonquén	Los Yacimientos	NCLL206_04_	0.19	Link	Caudal (m3/s)	Link	Caudal (m3/s)
					CLL206_03	3.28	CLL206_03_	1.63
							CLL209_01	1.63

N°	Calle Principal	Intersección	Nodo	Altura (m)	Afluentes		Efluentes	
4	Camino Lonquén	Cerro Sombrero	NCLL206_06_	0.15	Link	Caudal (m3/s)	Link	Caudal (m3/s)
					CLL206_06	7.20	CLL206_06_	1.81
							CLL210_01	5.34

N°	Calle Principal	Intersección	Nodo	Altura (m)	Afluentes		Efluentes	
5	Camino Lonquén	Santa Marta	NCLL206_08	0.19	Link	Caudal (m3/s)	Link	Caudal (m3/s)
					CLL206_07	3.70	CLL206_08	5.01
							CLL212_01	1.42

N°	Calle Principal	Intersección	Nodo	Altura (m)	Afluentes		Efluentes	
6	Camino Lonquén	Las Acacias	NCLL206_11s	0.38	Link	Caudal (m3/s)	Link	Caudal (m3/s)
					CLL206_10	11.84	CLL206_11	18.30
					CLL124_35	13.68		

N°	Calle Principal	Intersección	Nodo	Altura (m)	Afluentes		Efluentes	
7	Camino Lonquén	-	NCLL206_13s	0.39	Link	Caudal (m3/s)	Link	Caudal (m3/s)
					CLL206_12	19.93	CLL206_13	31.38
					CA07_03	11.64		

N°	Calle Principal	Intersección	Nodo	Altura (m)	Afluentes		Efluentes	
8	Camino Lonquén	Rinconada de Chena	NCLL206_14s	0.49	Link	Caudal (m3/s)	Link	Caudal (m3/s)
					CLL206_13	31.38	CLL206_14	39.80
					CLL188_04	10.00		

N°	Calle Principal	Intersección	Nodo	Altura (m)	Afluentes		Efluentes	
9	Camino Lonquén	Camino NN1	NCLL206_16	0.41	Link	Caudal (m3/s)	Link	Caudal (m3/s)
					CLL206_15	40.20	CLL206_16	37.26
					CLL294_02	10.71	CLL227_00	12.63

N°	Calle Principal	Intersección	Nodo	Altura (m)	Afluentes		Efluentes	
10	Camino Melipilla	Lo Espejo	NCLL207_07s	0.30	Link	Caudal (m3/s)	Link	Caudal (m3/s)
			NCLL207a_07i	0.14	CLL207a_06	0.64	CLL207a_07	1.75
					CLL207_06	4.51	CLL207_07	8.69
					CLL185_18	4.71		

N°	Calle Principal	Intersección	Nodo	Altura (m)	Afluentes		Efluentes	
11	Camino Melipilla	Los Yacimientos	NCLL207_09s	0.45	Link	Caudal (m3/s)	Link	Caudal (m3/s)
			NCLL207a_09i	0.14	CLL207a_08	1.74	CLL207a_09	1.72
					CLL207_08	12.45	CLL207_09	16.89
					CLL209_02	3.63		

N°	Calle Principal	Intersección	Nodo	Altura (m)	Afluentes		Efluentes	
12	Camino Melipilla	Santa Marta	NCLL207_14s	0.55	Link	Caudal (m3/s)	Link	Caudal (m3/s)
			NCLL207a_14	0.14	CLL207a_13	1.45	CLL207a_14	1.44
					CLL207_13	18.88	CLL207_14	21.45
					CLL212_14	1.66		

N°	Calle Principal	Intersección	Nodo	Altura (m)	Afluentes		Efluentes	
13	Camino Melipilla	3 Poniente	NCLL207a_18	0.26	Link	Caudal (m3/s)	Link	Caudal (m3/s)
			NCLL207_18s	0.50	CLL207a_17	4.14	CLL207a_18-2	4.38
					CLL207_17	19.98	CLL207_18-2	16.98
					CLL285_02	0.97		

N°	Calle Principal	Intersección	Nodo	Altura (m)	Afluentes		Efluentes	
14	Camino Melipilla	4 Poniente	NCLL207a_29	0.35	Link	Caudal (m3/s)	Link	Caudal (m3/s)
			NCLL207_29s	0.43	CLL207a_28	9.34	CLL207a_29	11.15
					CLL207_28	15.28	CLL207_29	15.99
					CLL218_14	3.43		

N°	Calle Principal	Intersección	Nodo	Altura (m)	Afluentes		Efluentes	
15	Santa Marta	Las Industrias	NCLL212_13si	0.23	Link	Caudal (m3/s)	Link	Caudal (m3/s)
					CLL212_13	0.84	CLL212_14	1.66
							CLL213_01	0.20

N°	Calle Principal	Intersección	Nodo	Altura (m)	Afluentes		Efluentes	
16	Las Industrias	3 Poniente	NCLL285_01s	0.16	Link	Caudal (m3/s)	Link	Caudal (m3/s)
					CLL213_04	0.21	CLL285_01	1.79

N°	Calle Principal	Intersección	Nodo	Altura (m)	Afluentes		Efluentes	
17	Héctor Fuenzalida	Andrés Bello	NCLL284_05s	0.08	Link	Caudal (m3/s)	Link	Caudal (m3/s)
					CLL294_04	0.32	CLL283_01	0.15

N°	Calle Principal	Intersección	Nodo	Altura (m)	Afluentes		Efluentes	
18	Av. Silva Cavallo	José M. Balmaceda	NCLL263_16-2	0.14	Link	Caudal (m3/s)	Link	Caudal (m3/s)
			NCLL263_17	0.15	CLL263_16	1.48	CLL263_17	0.87

N°	Calle Principal	Intersección	Nodo	Altura (m)	Afluentes		Efluentes	
19	Av. Silva Cavallo	Gabriel González Videla	NCLL263_18	0.12	Link	Caudal (m3/s)	Link	Caudal (m3/s)
			NCLL292_10	0.05	CLL263_17.1	0.69	CLL263_18	0.53
							CLL263_52	0.02
							CLL292_09	0.07

N°	Calle Principal	Intersección	Nodo	Altura (m)	Afluentes		Efluentes	
20	Av. Silva Cavallo	4 Poniente	NCLL218_29s	0.08	Link	Caudal (m3/s)	Link	Caudal (m3/s)
			NCLL218_28s	0.05	CLL263_27	0.48	CLL263_27.1	0.30
					CLL263_54.95	0.15	CLL263_55	0.12
					CLL218_27	3.65	CLL263_29	0.10

N°	Calle Principal	Intersección	Nodo	Altura (m)	Afluentes		Efluentes	
21	Av. Silva Cavallo	El Conquistador	NCLL263_33s	1.23	Link	Caudal (m3/s)	Link	Caudal (m3/s)
					CLL264_09	3.08	-	-
					CLL263_31.1	0.03		

FUENTE CARTOGRAFICA:
LEVANTAMIENTO TOPOGRÁFICO ARRAU SpA
AÑO-2020

CÓDIGO
ARR105-ETI06-RIND-006-R

ARRAU INGENIERIA
María Luisa Santander Nº 0231
Providencia - Santiago
Fono +56 2 223414800
e-mail : oficina@arrauing.cl
www.arrauing.cl

REVISIONES

Nro	FECHA	DESCRIPCIÓN	DIBUJÓ	PROY.	REVISÓ	APROBÓ
B	JUL 23	EMITIDO PARA REVISIÓN ETI06 V1 DOH	HERNAN CARVAJAL	RONALD DÍAZ	ENRIQUE KALISKI	MARCELO VARGAS
A	JUL 23	EMITIDO PARA REVISIÓN INTERNA	CARLOS FUENTES	RONALD DÍAZ	CHRISTIAN ROMERO	MARCELO VARGAS

ESCALA GRÁFICA
(EN METROS)
0 10 20 30 m
ESCALA 1 : 500

NOTA:
PLANO CONFORMADO POR LA INTEGRACIÓN DE LA TOPOGRAFIA REALIZADA EN ESTA CONSULTORÍA Y TOPOGRAFIA DESARROLLADA POR ARRAU (2018)

DATOS GEODÉSICOS ELIPSOIDE DE REFERENCIA WGS-84 SIRGAS DATOS CARTOGRÁFICOS COORDENADAS TOPOGRAFICAS PLANAS CON ORIGEN EN PROYECCIÓN UNIVERSAL TRANSVERSAL MERCATOR(U.T.M.) HUSO 19

DOCUMENTO DE REFERENCIA	MODIFICACIÓN	FECHA	APROBACIÓN

Nº DE CONTRATO	INSPECTOR FISCAL
	CARLOS STAPPUNG RUFF
INSPECTOR FISCAL (S)	JEFE DEPTO. CONSTRUCCIÓN
KIM HAUSER VAVRA	GONZALO ESPINOZA GUZMÁN
JEFE DEPTO. CAUCES Y DRENAJE URBANO, REGIÓN METROPOLITANA	JEFA DEPTO. PROY. AGUAS LLUVIAS
RODOLFO SALINAS CID	NÁYADE VÁSQUEZ LEIVA
DIRECTOR (S) REGIONAL DOH, REGIÓN METROPOLITANA	JEFE DIVISIÓN DE CAUCES Y DRENAJE URBANO
ORLANDO VARELA RAMOS	MILO MILLÁN ROMERO

GOBIERNO DE CHILE
MINISTERIO DE OBRAS PÚBLICAS
DIRECCIÓN DE OBRAS HIDRÁULICAS

CONSULTORÍA
ALLDP-58: DISEÑO DEFINITIVO
CANAL DE EVACUACIÓN DE
AGUAS LLUVIAS SANTA MARTA
COMUNA DE MAIPÚ

REGIÓN: METROPOLITANA | PROVINCIA: SANTIAGO

CLASIFIC.: G
CATEGORÍA: B
ESCALA: 1:5.000

PLANO Nº 64 DE 66

MODELACION DEL SISTEMA
DE DRENAJE
RIESGO DE INUNDACION
T=100 AÑOS
LAMINA 02 DE 04

FECHA DE APROBACIÓN

CÓDIGO 4:308- 66-64- 2/4

INGRESO ARCHIVO Nº A-7449-XIII

REVISIÓN: B

RIESGO DE INUNDACIÓN
ESCALA 1:5.000

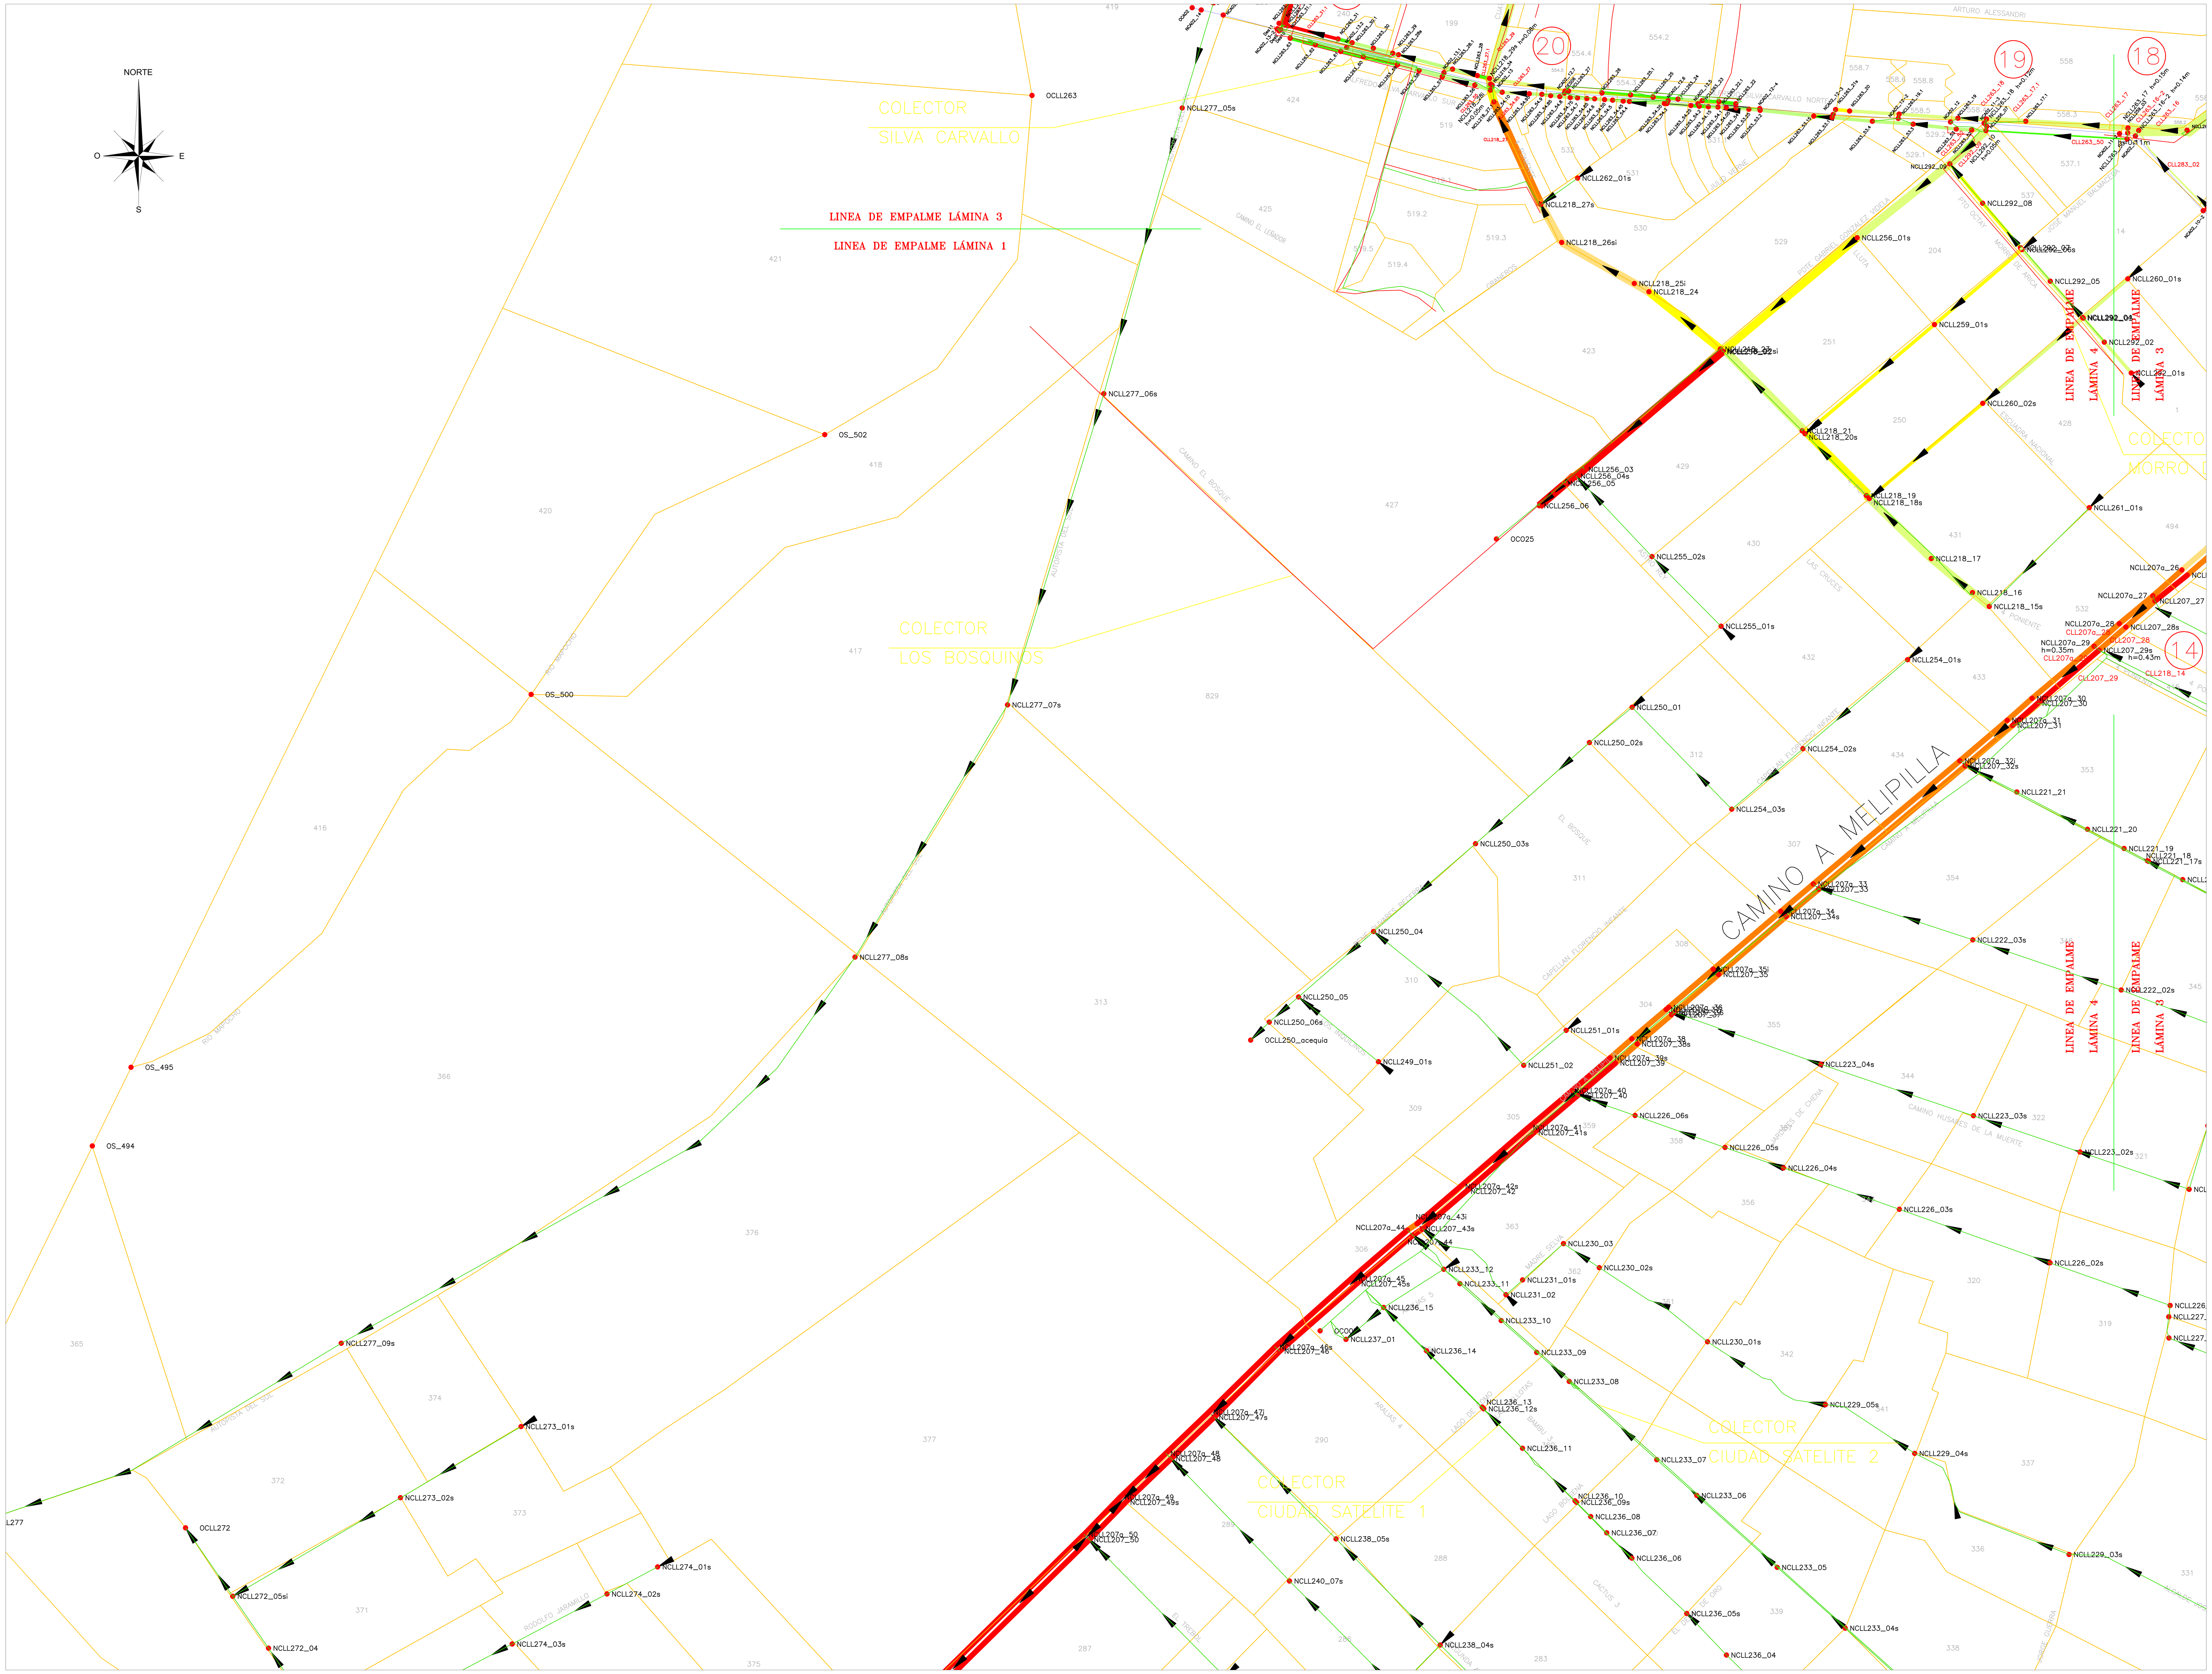

SITUACIÓN DE LÁMINAS

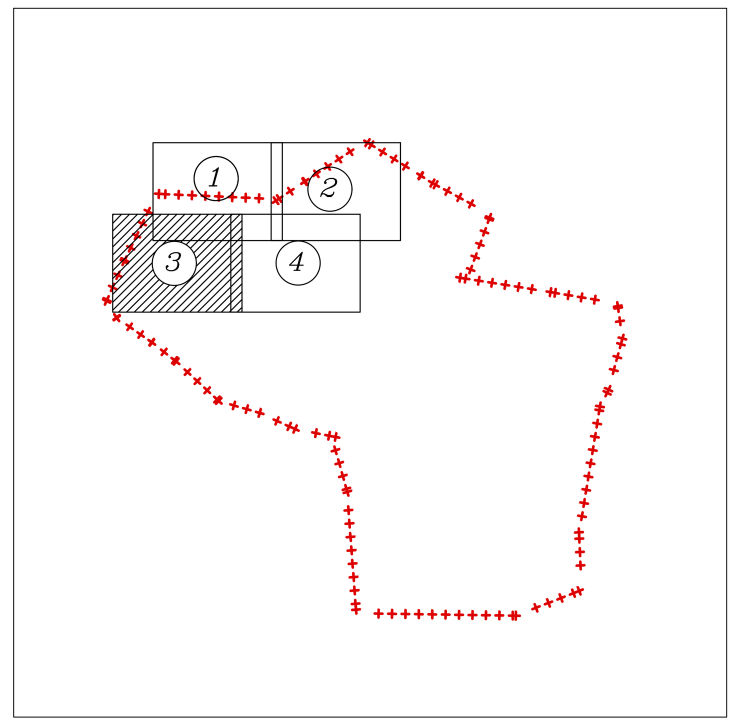

SIMBOLOGIA

- VIAS DE ESCURRIMIENTO
- DIRECCION DE ESCURRIMIENTO
- COLECTORES
- CANALES
- NODOS MODELACION

RANGO ALTURAS (m)

- <=0.03
- >0.03 y <=0.075
- >0.075 y <=0.15
- >0.15 y <=0.20
- >0.20 y <=0.30
- >0.30 y <=0.50
- >0.5

ALTURAS Y CAUDALES AFLUENTES Y EFLUENTES EN PUNTOS DE INTERÉS
PERIODO DE RETORNO T=100 AÑOS

N°	Calle Principal	Intersección	Nodo	Altura (m)	Afluentes Link	Afluentes Caudal (m3/s)	Efluentes Link	Efluentes Caudal (m3/s)
1	Camino Lonquén	Lo Espejo	NCLL206_02s	0.34	CLL206_01	1.53	CLL206_02	5.95
					CLL185_16	12.79	CLL185_17	9.12
2	Camino Lonquén	Chañarcillo	NCLL206_03_	0.36	CLL206_02_	8.28	CLL206_03	3.28
							CLL208_01	4.95
3	Camino Lonquén	Los Yacimientos	NCLL206_04_	0.19	CLL206_03	3.28	CLL206_03_	1.63
							CLL209_01	1.63
4	Camino Lonquén	Cerro Sombrero	NCLL206_06_	0.15	CLL206_06	7.20	CLL206_06_	1.81
							CLL210_01	5.34
5	Camino Lonquén	Santa Marta	NCLL206_08	0.19	CLL206_07	3.70	CLL206_08	5.01
							CLL212_01	1.42
6	Camino Lonquén	Las Acacias	NCLL206_11s	0.38	CLL206_10	11.84	CLL206_11	18.30
					CLL124_35	13.68		
7	Camino Lonquén	-	NCLL206_13s	0.39	CLL206_12	19.93	CLL206_13	31.38
					CA07_03	11.64		
8	Camino Lonquén	Rinconada de Chena	NCLL206_14s	0.49	CLL206_13	31.38	CLL206_14	39.80
					CLL188_04	10.00		
9	Camino Lonquén	Camino NN1	NCLL206_16	0.41	CLL206_15	40.20	CLL206_16	37.26
					CLL294_02	10.71	CLL227_00	12.63
10	Camino Melipilla	Lo Espejo	NCLL207_07s	0.30	CLL207a_06	0.64	CLL207a_07	1.75
			NCLL207a_07i	0.14	CLL207_06	4.51	CLL207_07	8.69
					CLL185_18	4.71		
11	Camino Melipilla	Los Yacimientos	NCLL207_09s	0.45	CLL207a_08	1.74	CLL207a_09	1.72
			NCLL207a_09i	0.14	CLL207_08	12.45	CLL207_09	16.89
					CLL209_02	3.63		
12	Camino Melipilla	Santa Marta	NCLL207_14s	0.55	CLL207a_13	1.45	CLL207a_14	1.44
			NCLL207a_14	0.14	CLL207_13	18.88	CLL207_14	21.45
					CLL212_14	1.66		
13	Camino Melipilla	3 Poniente	NCLL207a_18	0.26	CLL207a_17	4.14	CLL207a_18-2	4.38
			NCLL207_18s	0.50	CLL207_17	19.98	CLL207_18-2	16.98
					CLL285_02	0.97		
14	Camino Melipilla	4 Poniente	NCLL207a_29	0.35	CLL207a_28	9.34	CLL207a_29	11.15
			NCLL207_29s	0.43	CLL207_28	15.28	CLL207_29	15.99
					CLL218_14	3.43		
15	Santa Marta	Las Industrias	NCLL212_13si	0.23	CLL212_13	0.84	CLL212_14	1.66
							CLL213_01	0.20
16	Las Industrias	3 Poniente	NCLL285_01s	0.16	CLL213_04	0.21	CLL285_01	1.79
17	Héctor Fuenzalida	Andrés Bello	NCLL284_05s	0.08	CLL284_04	0.32	CLL283_01	0.15
18	Av. Silva Carvallo	José M. Balmaceda	NCLL263_16-2	0.14	CLL263_16	1.48	CLL263_17	0.87
			NCLL263_17	0.15				
19	Av. Silva Carvallo	Gabriel González Videla	NCLL263_18	0.12	CLL263_17.1	0.69	CLL263_18	0.53
			NCLL292_10	0.05			CLL263_52	0.02
							CLL292_09	0.07
20	Av. Silva Carvallo	4 Poniente	NCLL218_29s	0.08	CLL263_27	0.48	CLL263_27.1	0.30
			NCLL218_28i	0.05	CLL263_54.95	0.15	CLL263_55	0.12
					CLL218_27	3.65	CLL263_29	0.10
21	Av. Silva Carvallo	El Conquistador	NCLL263_33s	1.23	CLL264_09	3.08	-	-
					CLL263_31.1	0.03		

FUENTE CARTOGRÁFICA: LEVANTAMIENTO TOPOGRÁFICO ARRAU SpA AÑO-2020
CÓDIGO: ARR105-ET06-RIND-007-B

ARRAU INGENIERÍA
María Luisa Santander N° 0231
Providencia - Santiago
Fono +56 2 223414800
e-mail : oficina@arrauing.cl
www.arrauing.cl

REVISIONES

Nro	FECHA	DESCRIPCIÓN	DIBUJÓ	PROY.	REVISÓ	APROBÓ
B	JUL 23	EMITIDO PARA REVISIÓN ET06 V1 DOH	HERNAN CARVAJAL	RONALD DÍAZ	ENRIQUE KALISKI	MARCELO VARGAS
A	JUL 23	EMITIDO PARA REVISIÓN INTERNA	CARLOS FUENTES	RONALD DÍAZ	CHRISTIAN ROMERO	MARCELO VARGAS

ESCALA GRÁFICA
(EN METROS)
0 10 20 30 m
ESCALA 1 : 500

NOTA:
PLANO CONFORMADO POR LA INTEGRACIÓN DE LA TOPOGRAFIA REALIZADA EN ESTA CONSULTORÍA Y TOPOGRAFIA DESARROLLADA POR ARRAU (2018)

DATOS GEODÉSICOS ELIPSOIDE DE REFERENCIA WGS-84 SIRGAS DATOS CARTOGRÁFICOS : COORDENADAS TOPOGRAFICAS PLANAS CON ORIGEN EN PROYECCIÓN UNIVERSAL TRANSVERSAL MERCATOR(U.T.M.) HUSO 19

DOCUMENTO DE REFERENCIA	MODIFICACIÓN	FECHA	APROBACIÓN

N° DE CONTRATO
INSPECTOR FISCAL: CARLOS STAPPUNG RUFF
INSPECTOR FISCAL (S): KIM HAUSER VAVRA
JEFE DEPTO. CONSTRUCCIÓN: GONZALO ESPINOZA GUZMÁN
JEFE DEPTO. CAUCES Y DRENAJE URBANO, REGIÓN METROPOLITANA: RODOLFO SALINAS CID
JEFA DEPTO. PROY. AGUAS LLUVIAS: NÁYADE VÁSQUEZ LEIVA
DIRECTOR (S) REGIONAL DOH, REGIÓN METROPOLITANA: ORLANDO VARELA RAMOS
JEFE DIVISIÓN DE CAUCES Y DRENAJE URBANO: MILO MILLÁN ROMERO

GOBIERNO DE CHILE
MINISTERIO DE OBRAS PÚBLICAS
DIRECCIÓN DE OBRAS HIDRÁULICAS

CONSULTORÍA
ALLDP-58: DISEÑO DEFINITIVO CANAL DE EVACUACIÓN DE AGUAS LLUVIAS SANTA MARTA COMUNA DE MAIPÚ

REGIÓN METROPOLITANA
PROVINCIA SANTIAGO

CLASIFIC. G
CATEGORÍA B
ESCALA 1:5.000

PLANO N° 65 DE 66

MODELACION DEL SISTEMA DE DRENAJE
RIESGO DE INUNDACION
T=100 AÑOS
LAMINA 03 DE 04

FECHA DE APROBACIÓN
CÓDIGO 4:308- 66-65- 3/4
REVISIÓN B
INGRESO ARCHIVO N° A-7450-XIII

RIESGO DE INUNDACIÓN
ESCALA 1:5.000

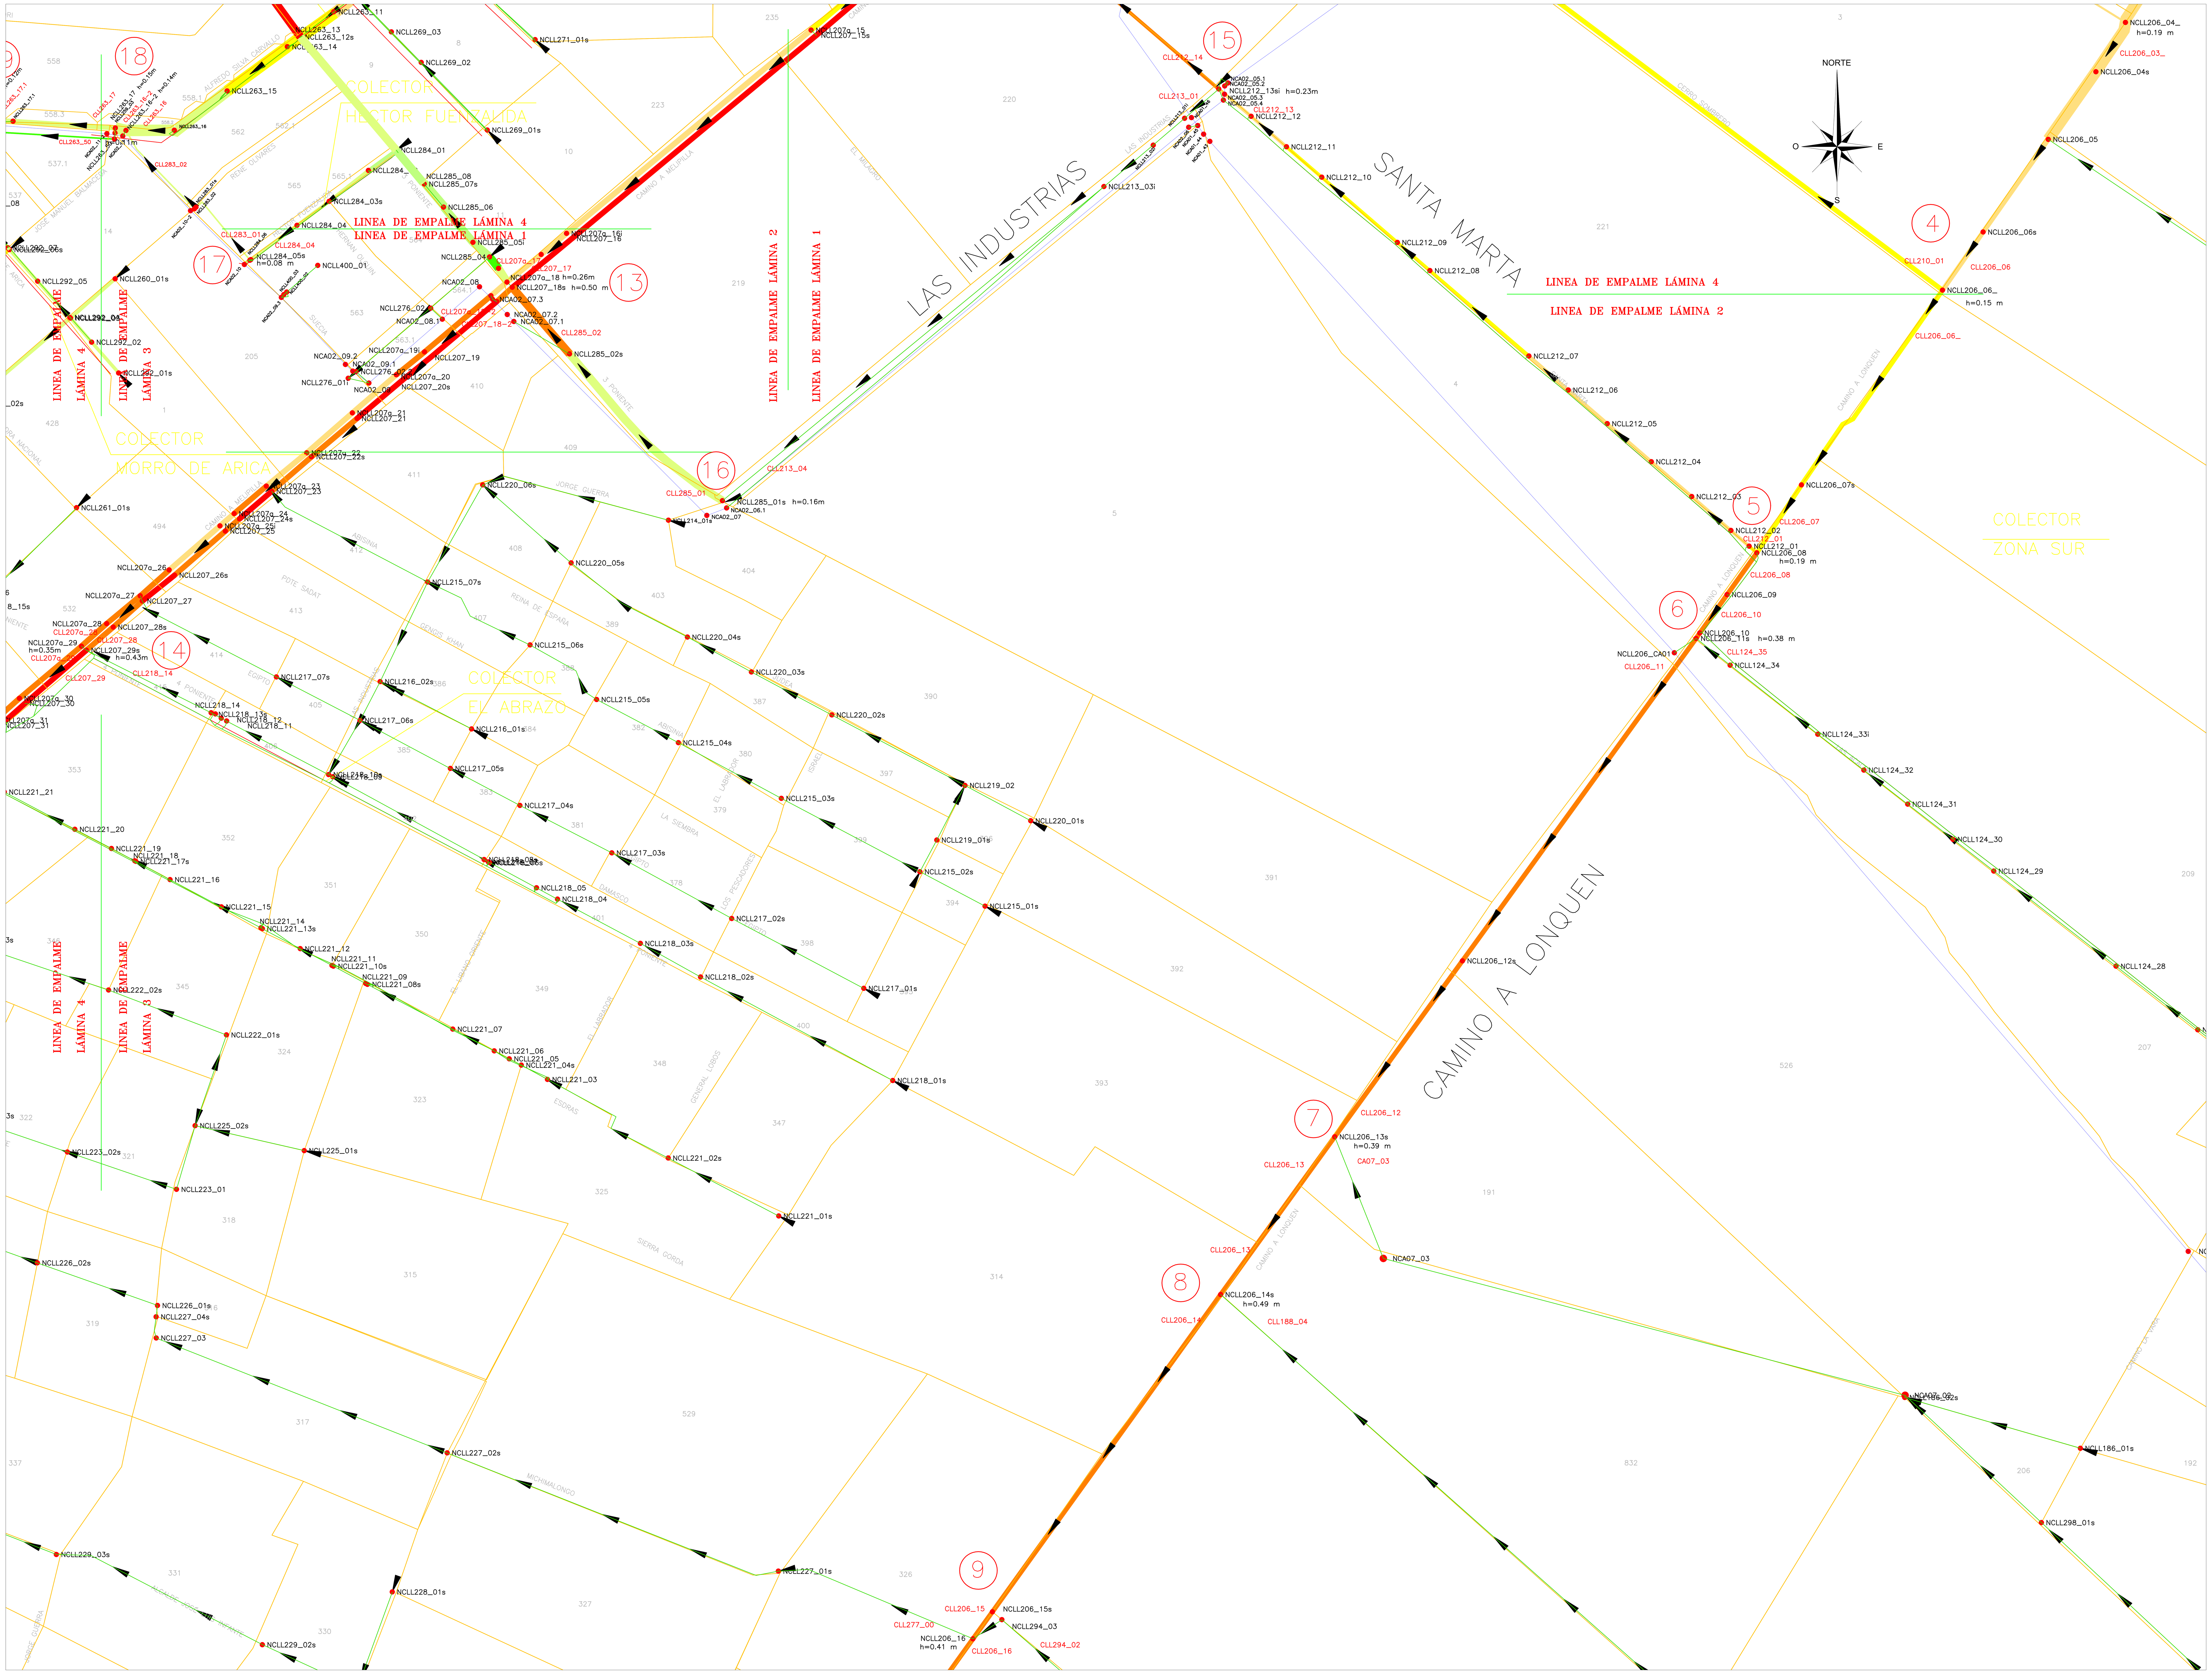

SITUACIÓN DE LÁMINAS

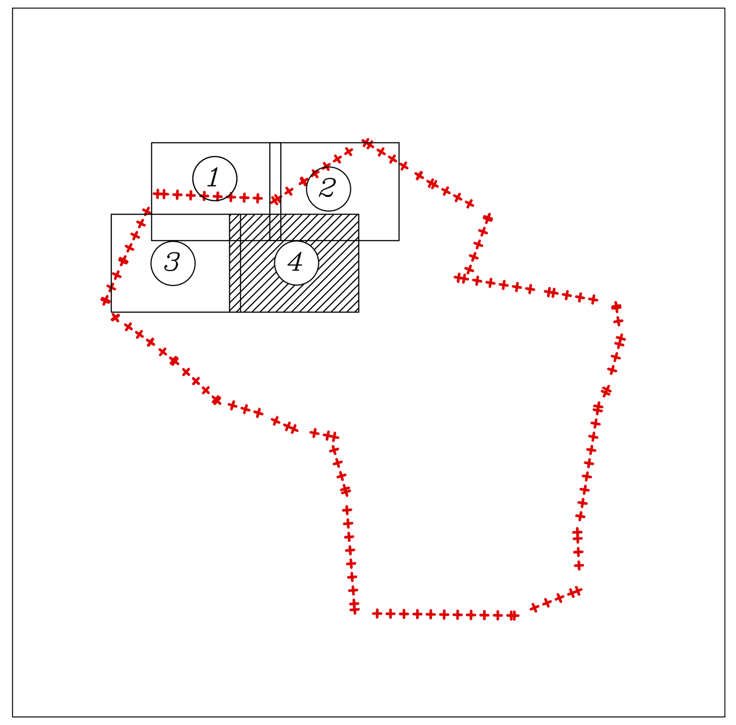

SIMBOLOGIA

- VIAS DE ESCURRIMIENTO
- DIRECCION DE ESCURRIMIENTO
- COLECTORES
- CANALES
- NODOS MODELACION

RANGO ALTURAS (m)

- <=0.03
- >0.03 y <=0.075
- >0.075 y <=0.15
- >0.15 y <=0.20
- >0.20 y <=0.30
- >0.30 y <=0.50
- >0.5

ALTURAS Y CAUDALES AFLUENTES Y EFLUENTES EN PUNTOS DE INTERÉS
PERIODO DE RETORNO T=100 AÑOS

N°	Calle Principal	Intersección	Nodo	Altura (m)	Afluentes		Efluentes	
					Link	Caudal (m3/s)	Link	Caudal (m3/s)
1	Camino Lonquén	Lo Espejo	NCLL206_02s	0.34	CLL206_01	1.53	CLL206_02	5.95
					CLL185_16	12.79	CLL185_17	9.12
2	Camino Lonquén	Chañarcillo	NCLL206_03_	0.36	CLL206_02_	8.28	CLL206_03	3.28
							CLL208_01	4.95
3	Camino Lonquén	Los Yacimientos	NCLL206_04_	0.19	CLL206_03	3.28	CLL206_03_	1.63
							CLL209_01	1.63
4	Camino Lonquén	Cerro Sombrero	NCLL206_06_	0.15	CLL206_06	7.20	CLL206_06_	1.81
							CLL210_01	5.34
5	Camino Lonquén	Santa Marta	NCLL206_08	0.19	CLL206_07	3.70	CLL206_08	5.01
							CLL212_01	1.42
6	Camino Lonquén	Las Acacias	NCLL206_11s	0.38	CLL206_10	11.84	CLL206_11	18.30
					CLL124_35	13.68		
7	Camino Lonquén	-	NCLL206_13s	0.39	CLL206_12	19.93	CLL206_13	31.38
					CA07_03	11.64		
8	Camino Lonquén	Rinconada de Chena	NCLL206_14s	0.49	CLL206_13	31.38	CLL206_14	39.80
					CLL188_04	10.00		
9	Camino Lonquén	Camino NN1	NCLL206_16	0.41	CLL206_15	40.20	CLL206_16	37.26
					CLL294_02	10.71	CLL227_00	12.63
10	Camino Melipilla	Lo Espejo	NCLL207_07s	0.30				
			NCLL207a_07i	0.14	CLL207a_06	0.64	CLL207a_07	1.75
					CLL207_06	4.51	CLL207_07	8.69
					CLL185_18	4.71		
11	Camino Melipilla	Los Yacimientos	NCLL207_09s	0.45				
			NCLL207a_09i	0.14	CLL207a_08	1.74	CLL207a_09	1.72
					CLL207_08	12.45	CLL207_09	16.89
					CLL209_02	3.63		
12	Camino Melipilla	Santa Marta	NCLL207_14s	0.55				
			NCLL207a_14	0.14	CLL207a_13	1.45	CLL207a_14	1.44
					CLL207_13	18.88	CLL207_14	21.45
					CLL212_14	1.66		
13	Camino Melipilla	3 Poniente	NCLL207a_18	0.26				
			NCLL207_18s	0.50	CLL207a_17	4.14	CLL207a_18-2	4.38
					CLL207_17	19.98	CLL207_18-2	16.98
					CLL285_02	0.97		
14	Camino Melipilla	4 Poniente	NCLL207a_29	0.35				
			NCLL207_29s	0.43	CLL207a_28	9.34	CLL207a_29	11.15
					CLL207_28	15.28	CLL207_29	15.99
					CLL218_14	3.43		
15	Santa Marta	Las Industrias	NCLL212_13si	0.23	CLL212_13	0.84	CLL212_14	1.66
							CLL213_01	0.20
16	Las Industrias	3 Poniente	NCLL285_01s	0.16	CLL213_04	0.21	CLL285_01	1.79
17	Héctor Fuenzalida	Andrés Bello	NCLL284_05s	0.08	CLL284_04	0.32	CLL283_01	0.15
18	Av. Silva Carvallo	José M. Balmaceda	NCLL263_16-2	0.14				
			NCLL263_17	0.15	CLL263_16	1.48	CLL263_17	0.87
19	Av. Silva Carvallo	Gabriel González Videla	NCLL263_18	0.12				
			NCLL292_10	0.05	CLL263_17.1	0.69	CLL263_18	0.53
							CLL263_52	0.02
							CLL292_09	0.07
20	Av. Silva Carvallo	4 Poniente	NCLL218_29s	0.08				
			NCLL218_28i	0.05	CLL263_27	0.48	CLL263_27.1	0.30
					CLL263_54.95	0.15	CLL263_55	0.12
					CLL218_27	3.65	CLL263_29	0.10
21	Av. Silva Carvallo	El Conquistador	NCLL263_33s	1.23	CLL264_09	3.08	-	-
					CLL263_31.1	0.03		

FUENTE CARTOGRÁFICA: LEVANTAMIENTO TOPOGRÁFICO ARRAU SpA AÑO-2020
CÓDIGO ARR105-ET06-RIND-008-B

ARRAU INGENIERÍA
María Luisa Santander N° 0231
Providencia - Santiago
Fono +56 2 223414800
e-mail : oficina@arrauing.cl
www.arrauing.cl

REVISIONES

Nro	FECHA	DESCRIPCIÓN	DIBUJÓ	PROY.	REVISÓ	APROBÓ
B	JUL 23	EMITIDO PARA REVISIÓN ET06 V1 DOH	HERNAN CARVAJAL	RONALD DÍAZ	ENRIQUE KALISKI	MARCELO VARGAS
A	JUL 23	EMITIDO PARA REVISIÓN INTERNA	CARLOS FUENTES	RONALD DÍAZ	CHRISTIAN ROMERO	MARCELO VARGAS

ESCALA GRÁFICA
(EN METROS)
0 10 20 30 m
ESCALA 1 : 500

NOTA:
PLANO CONFORMADO POR LA INTEGRACIÓN DE LA TOPOGRAFIA REALIZADA EN ESTA CONSULTORÍA Y TOPOGRAFIA DESARROLLADA POR ARRAU (2018)

DATOS GEODÉSICOS ELIPSOIDE DE REFERENCIA WGS-84 SIRGAS DATOS CARTOGRÁFICOS : COORDENADAS TOPOGRAFICAS PLANAS CON ORIGEN EN PROYECCIÓN UNIVERSAL TRANSVERSAL MERCATOR(U.T.M.) HUSO 19

DOCUMENTO DE REFERENCIA	MODIFICACIÓN	FECHA	APROBACIÓN

N° DE CONTRATO

INSPECTOR FISCAL: CARLOS STAPPUNG RUFF
INSPECTOR FISCAL (S): KIM HAUSER VAVRA
JEFE DEPTO. CONSTRUCCIÓN: GONZALO ESPINOZA GUZMÁN
JEFE DEPTO. CAUCES Y DRENAJE URBANO, REGIÓN METROPOLITANA: RODOLFO SALINAS CID
JEFA DEPTO. PROY. AGUAS LLUVIAS: NÁYADE VÁSQUEZ LEIVA
DIRECTOR (S) REGIONAL DOH, REGIÓN METROPOLITANA: ORLANDO VARELA RAMOS
JEFE DIVISIÓN DE CAUCES Y DRENAJE URBANO: MILO MILLÁN ROMERO

GOBIERNO DE CHILE
MINISTERIO DE OBRAS PÚBLICAS
DIRECCIÓN DE OBRAS HIDRÁULICAS

CONSULTORÍA
ALLDP-58: DISEÑO DEFINITIVO CANAL DE EVACUACIÓN DE AGUAS LLUVIAS SANTA MARTA COMUNA DE MAIPÚ

REGIÓN METROPOLITANA
PROVINCIA SANTIAGO

CLASIFIC. G
CATEGORÍA B
ESCALA 1:5.000

PLANO N° 66 DE 66

MODELACION DEL SISTEMA DE DRENAJE
RIESGO DE INUNDACION
T=100 AÑOS
LAMINA 04 DE 04

FECHA DE APROBACIÓN
CÓDIGO 4:308- 66-66- 4/4
REVISIÓN B
INGRESO ARCHIVO N° A-7451-XIII